
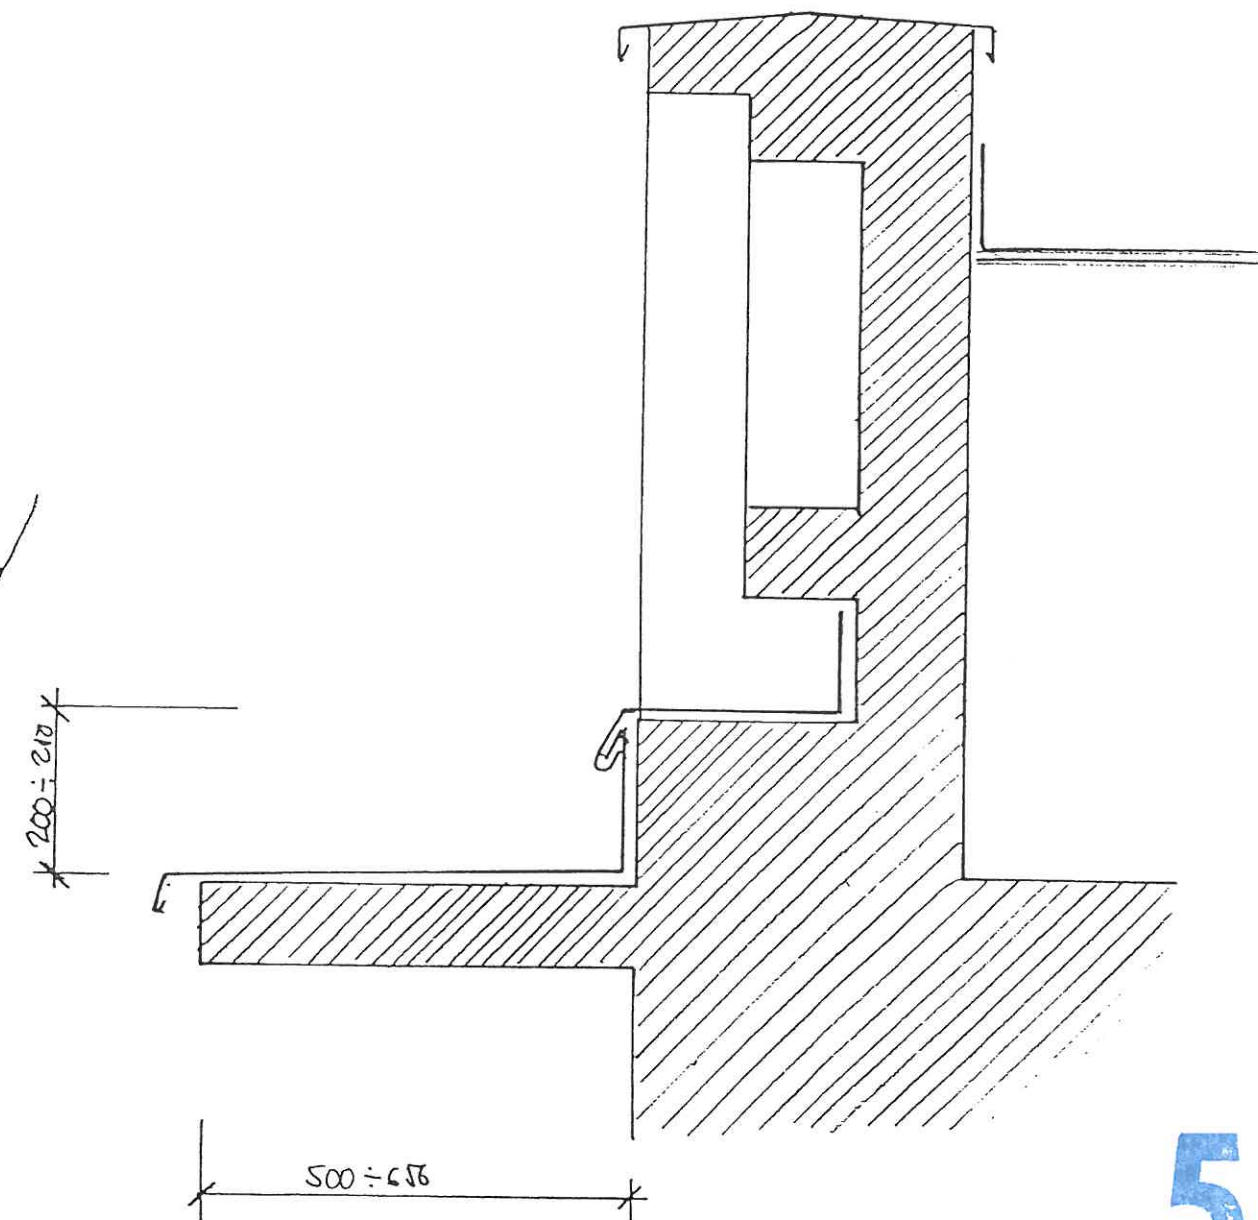


# ŘEZ ŘÍMSOU A ATIKOU 1:10 - STÁVAJÍCÍ STAV

# ŘEZ U FALEŠNÉ BALUSTRÁDY

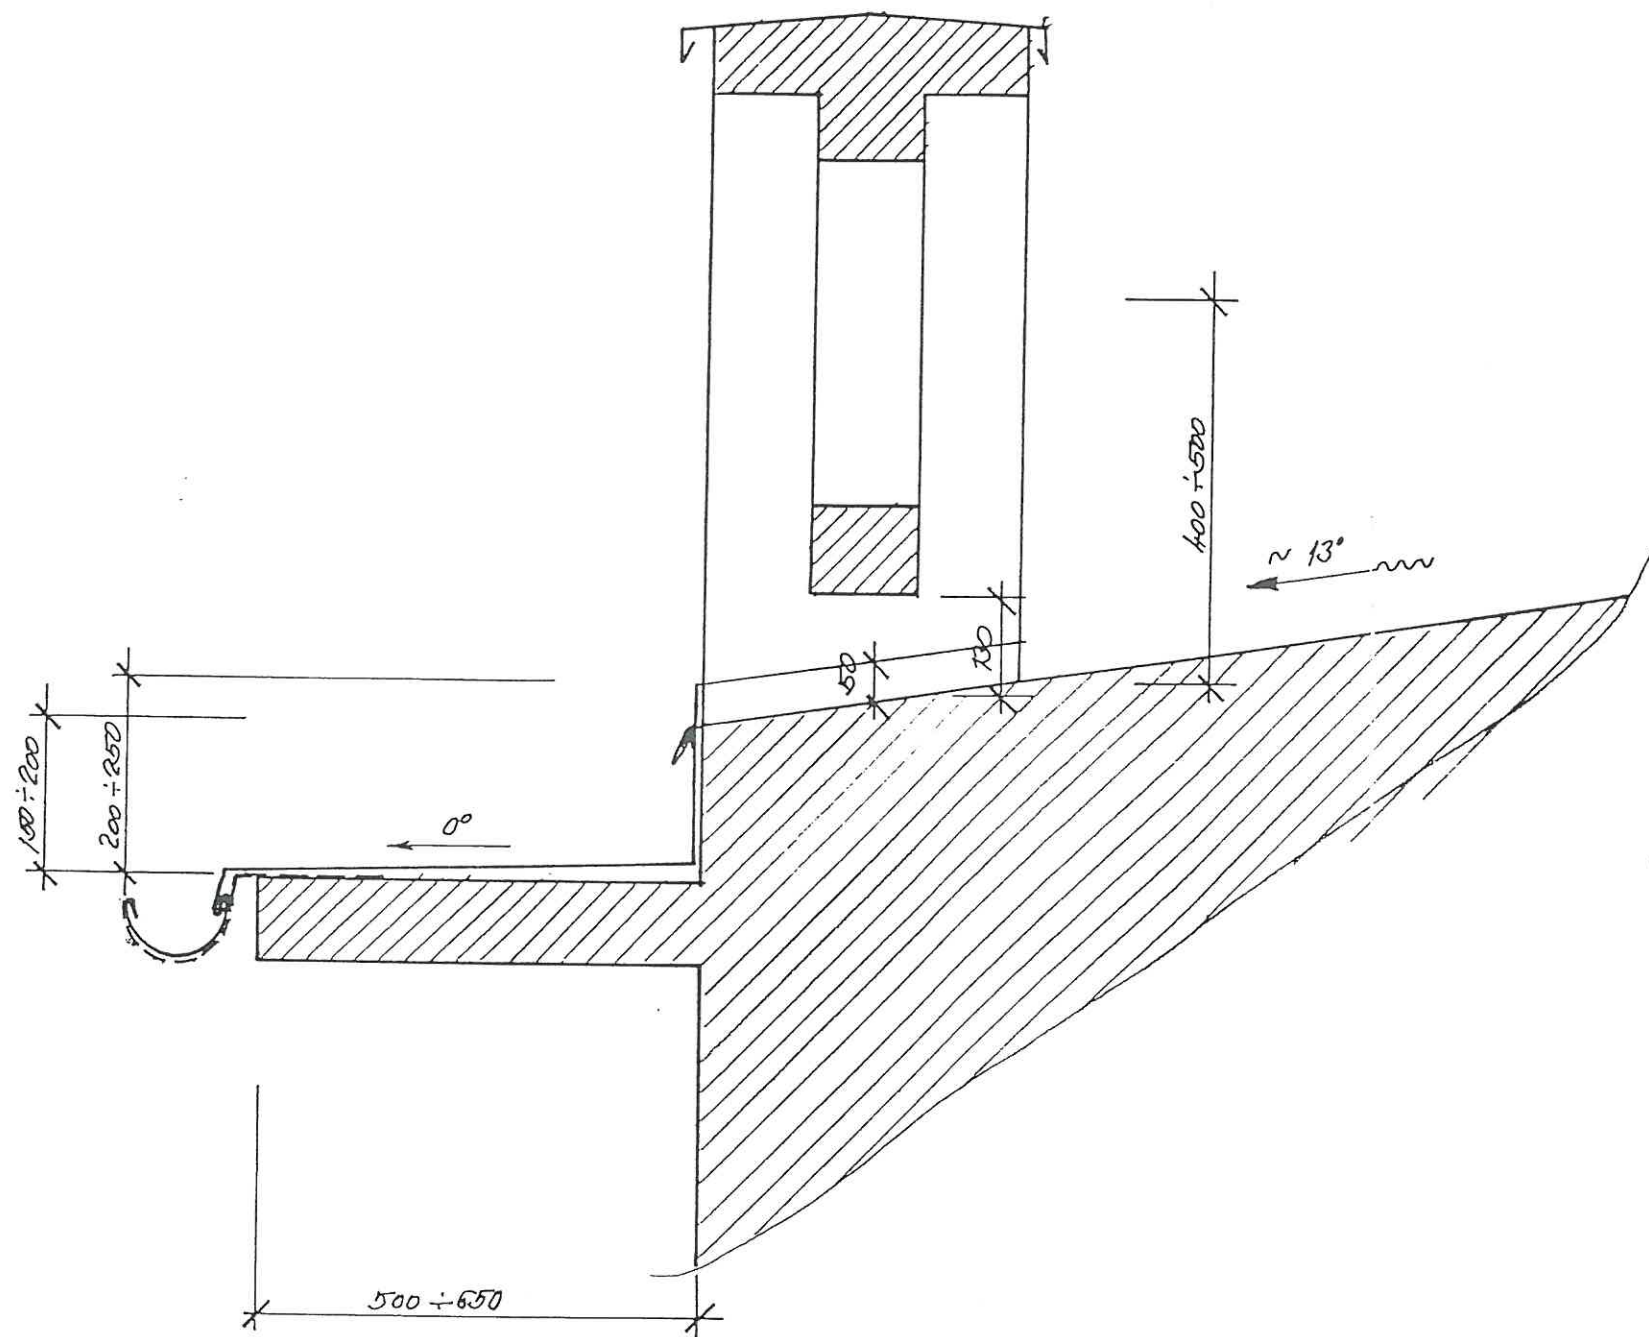

PROJEKTANT Ing. Skoček

gms

INVESTOR Město Ostrov

STAVBA Ostrov, Brigádnická 706 Návrh opravy střechy

Detail u římsy a pilíře-stávající stav

1:10

5

5