


ŘEZ PO SPADU

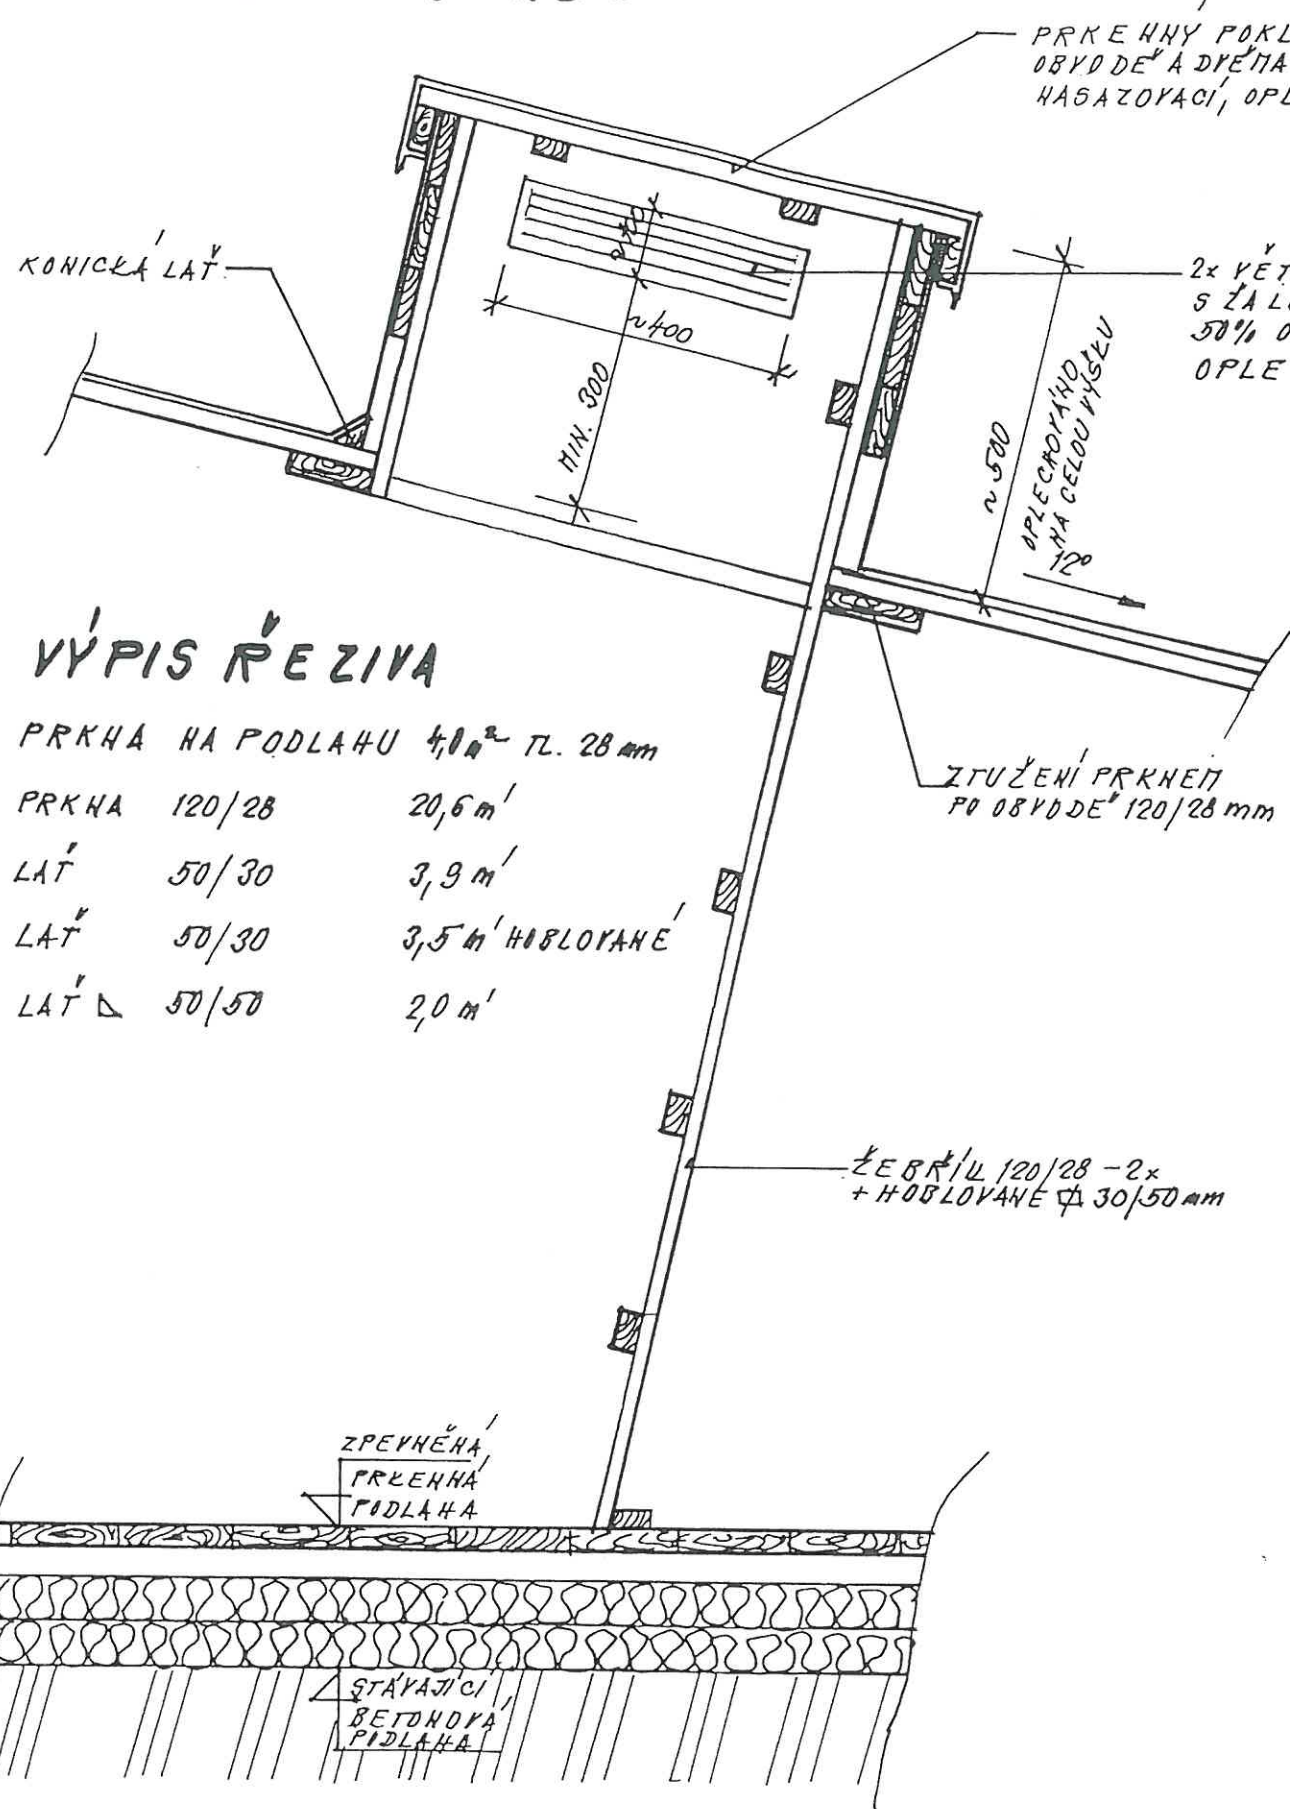

VÝPIS ŘEZIVA

PRKHA NA PODLAHU 4,0 m² TL. 28 mm


PRKHA 120/28 20,6 m'

LATĚ 50/30 3,9 m'


LATĚ 50/30 3,5 m' HOBLOVANÉ

LATĚ 50/50 2,0 m'

ŘEZ PO VRSTEVNICI

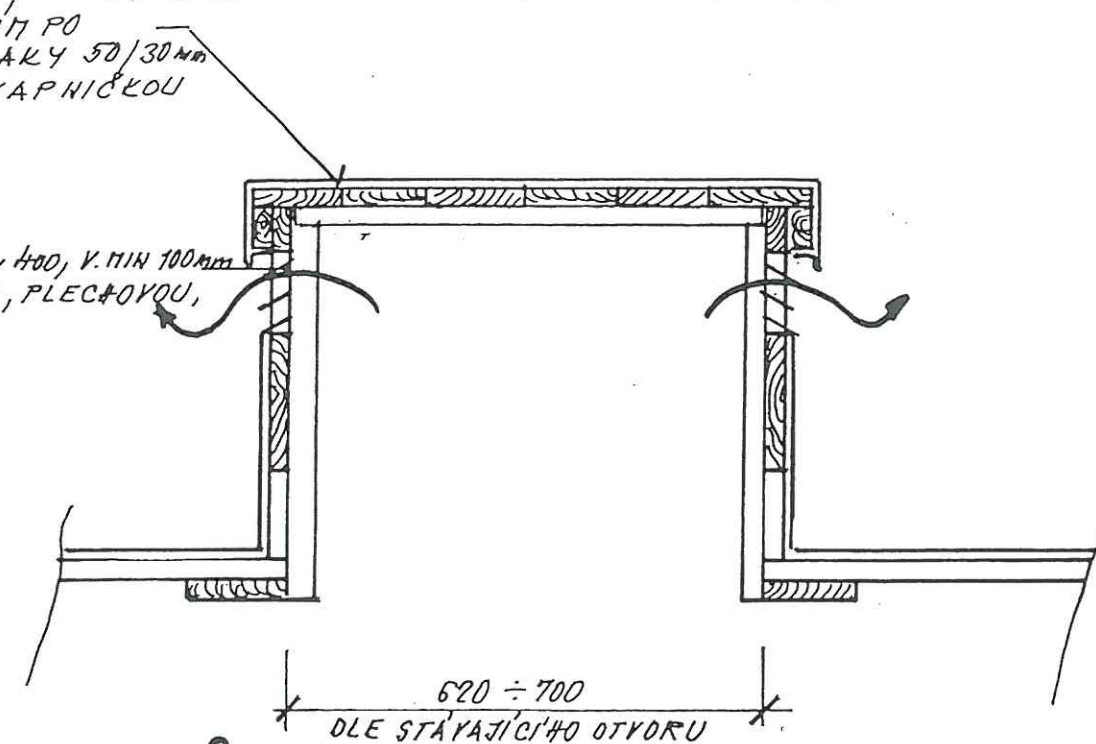

PŮDORYS

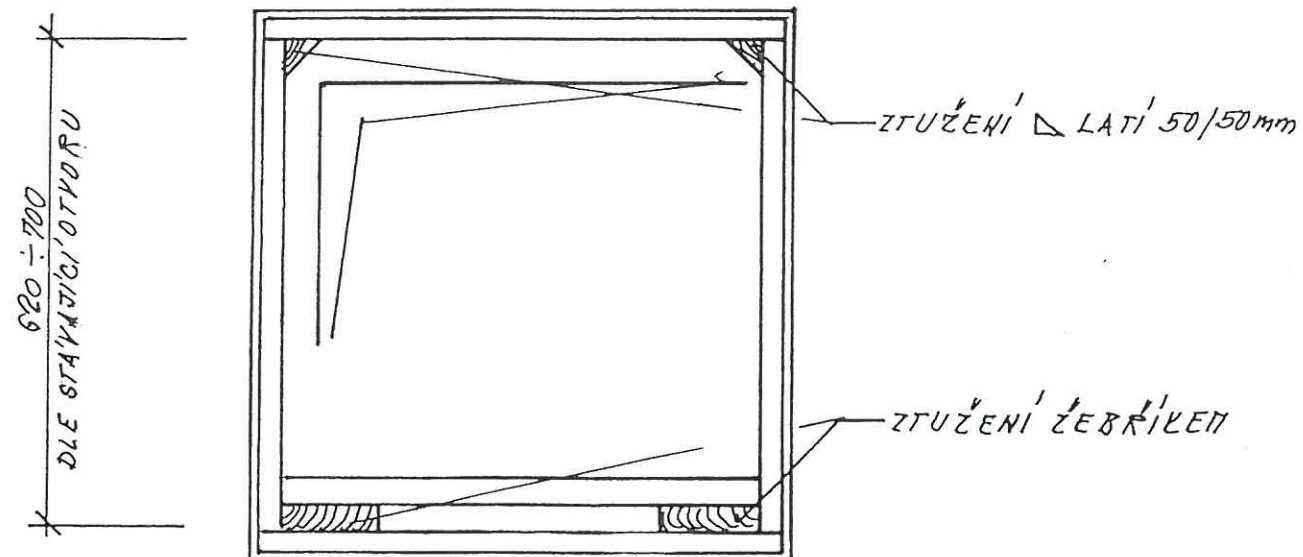

PROJEKTANT Ing. Skoček

INVESTOR Město Ostrov

STAVBA Ostrov, Brigádnická 707 Návrh opravy střechy

Detail vlezu do půdního prostoru

1:10



5