



ŘEZ 1:10

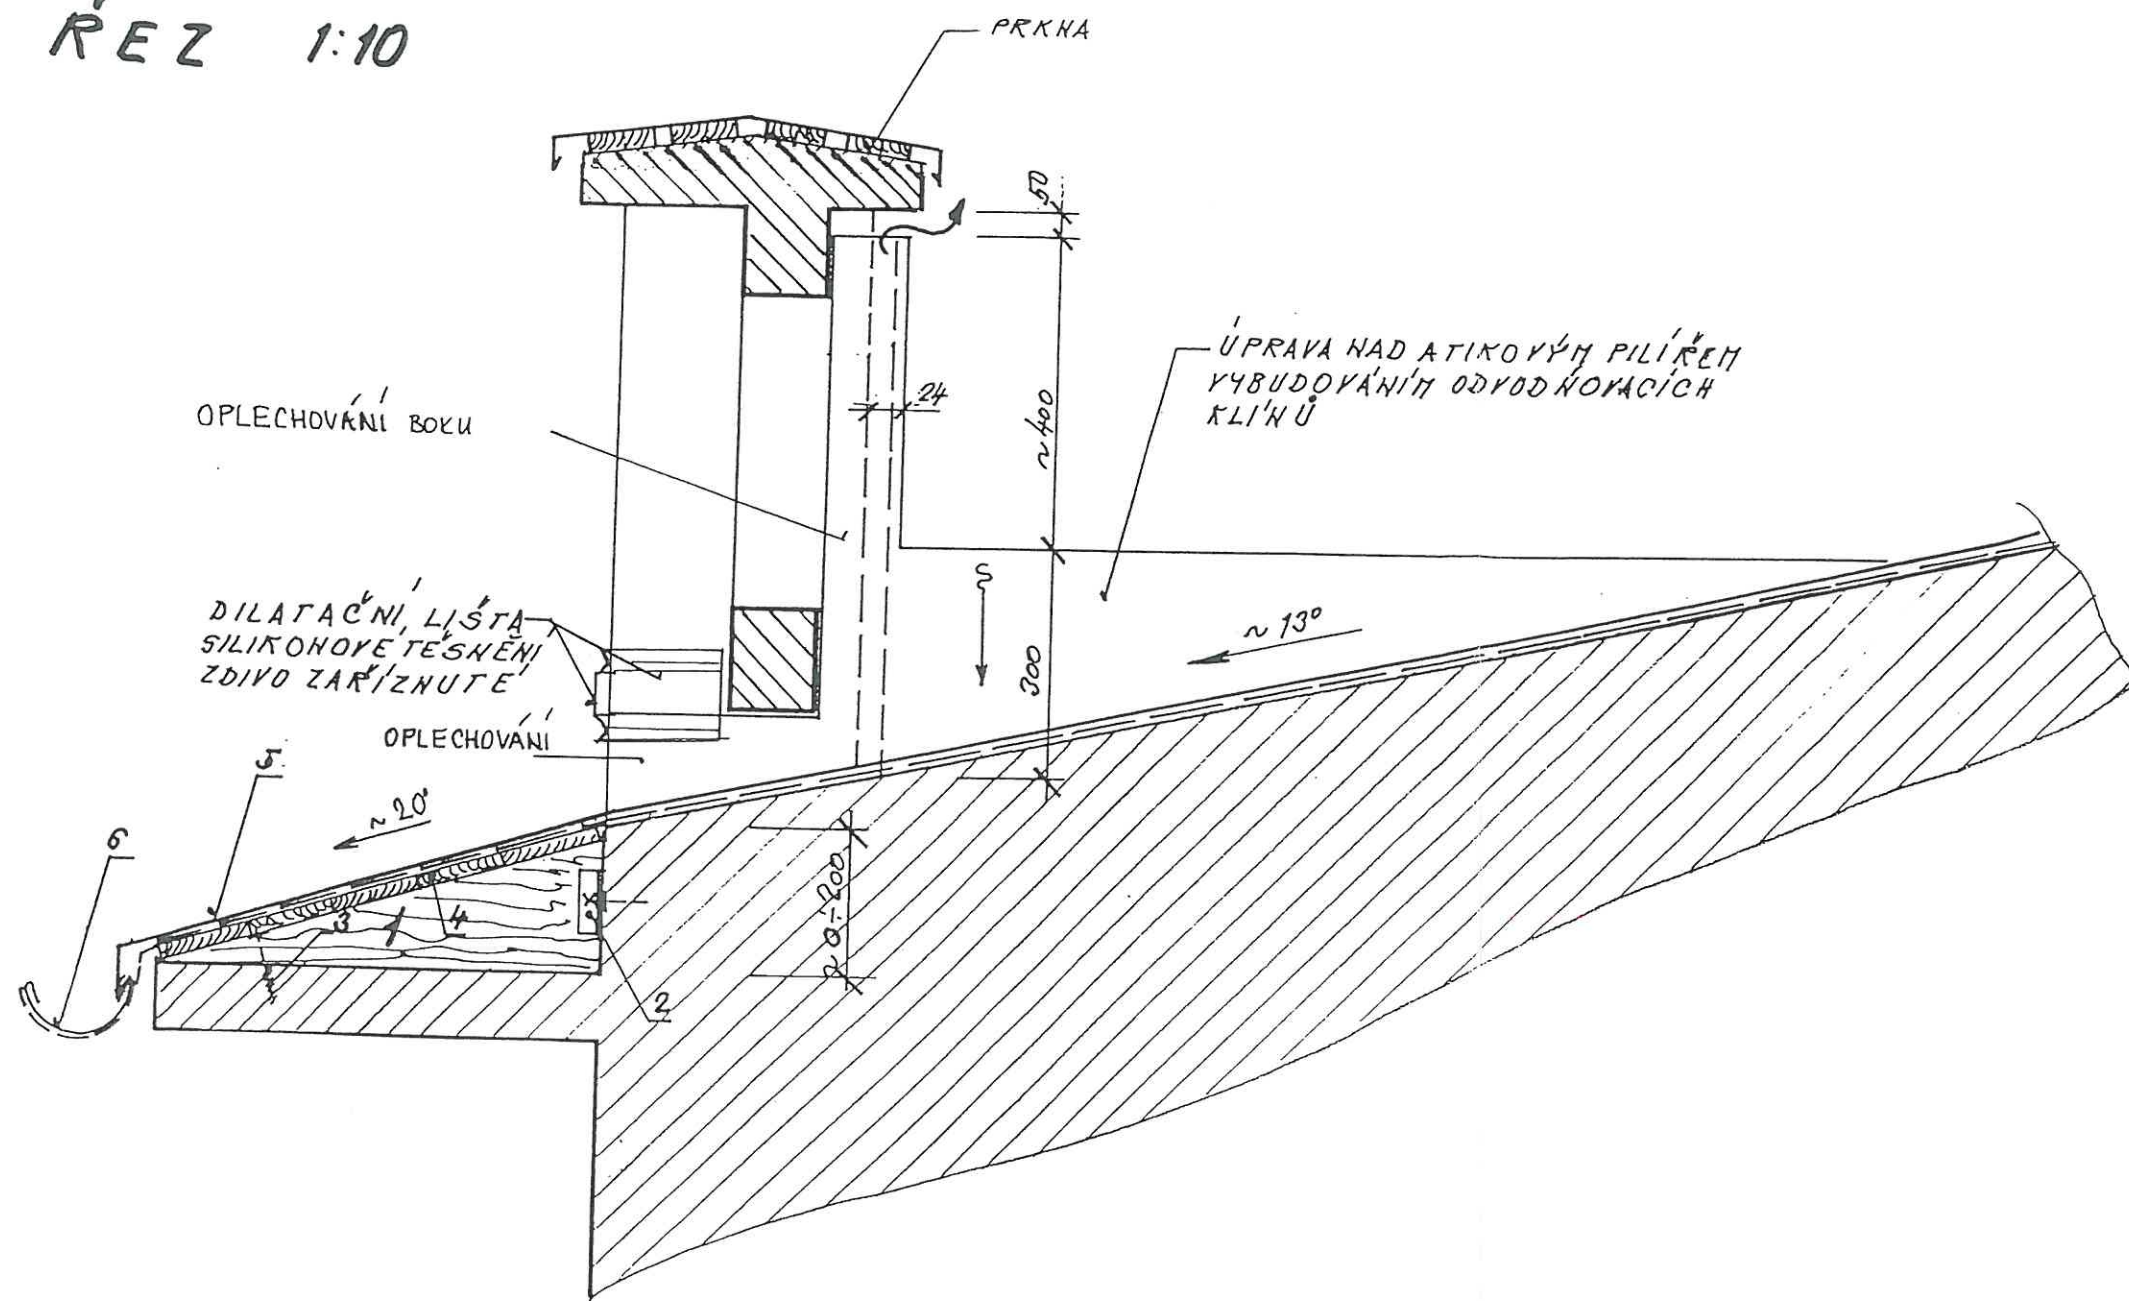

## ÚPRAVA ŘÍMSY

1. KLÍN V MÍSTĚ HÁKU  $\sim \alpha 1$  FOŠNA TL. 80MM
2. KOTEVNÍ PŘÍCHYTKA L 10/10/3 DL. 50
3. VRUT S HMOŽDINKOU
4. PRKENNÉ POBITÍ
5. ASF. LEPENKA + TiZn 0,4mm
6. HÁK SE ŽLABEM STÁVAJÍCÍ

PŮDORYS 1:10

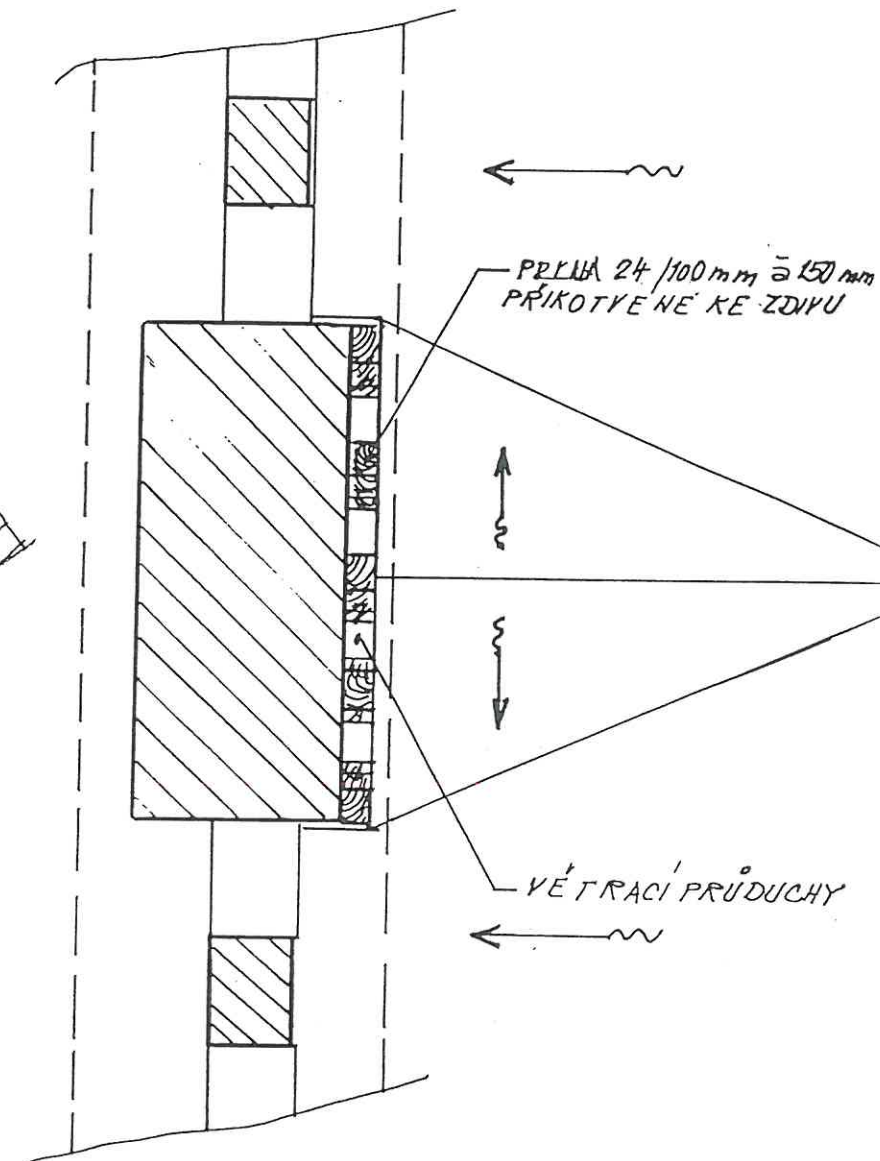

5

PROJEKTANT Ing. Skoček

gls

INVESTOR Město Ostrov

STAVBA Ostrov, Brigádnická 706 Návrh opravy střechy

Detail u římsy a pilíře-návrh

1:10

6

