
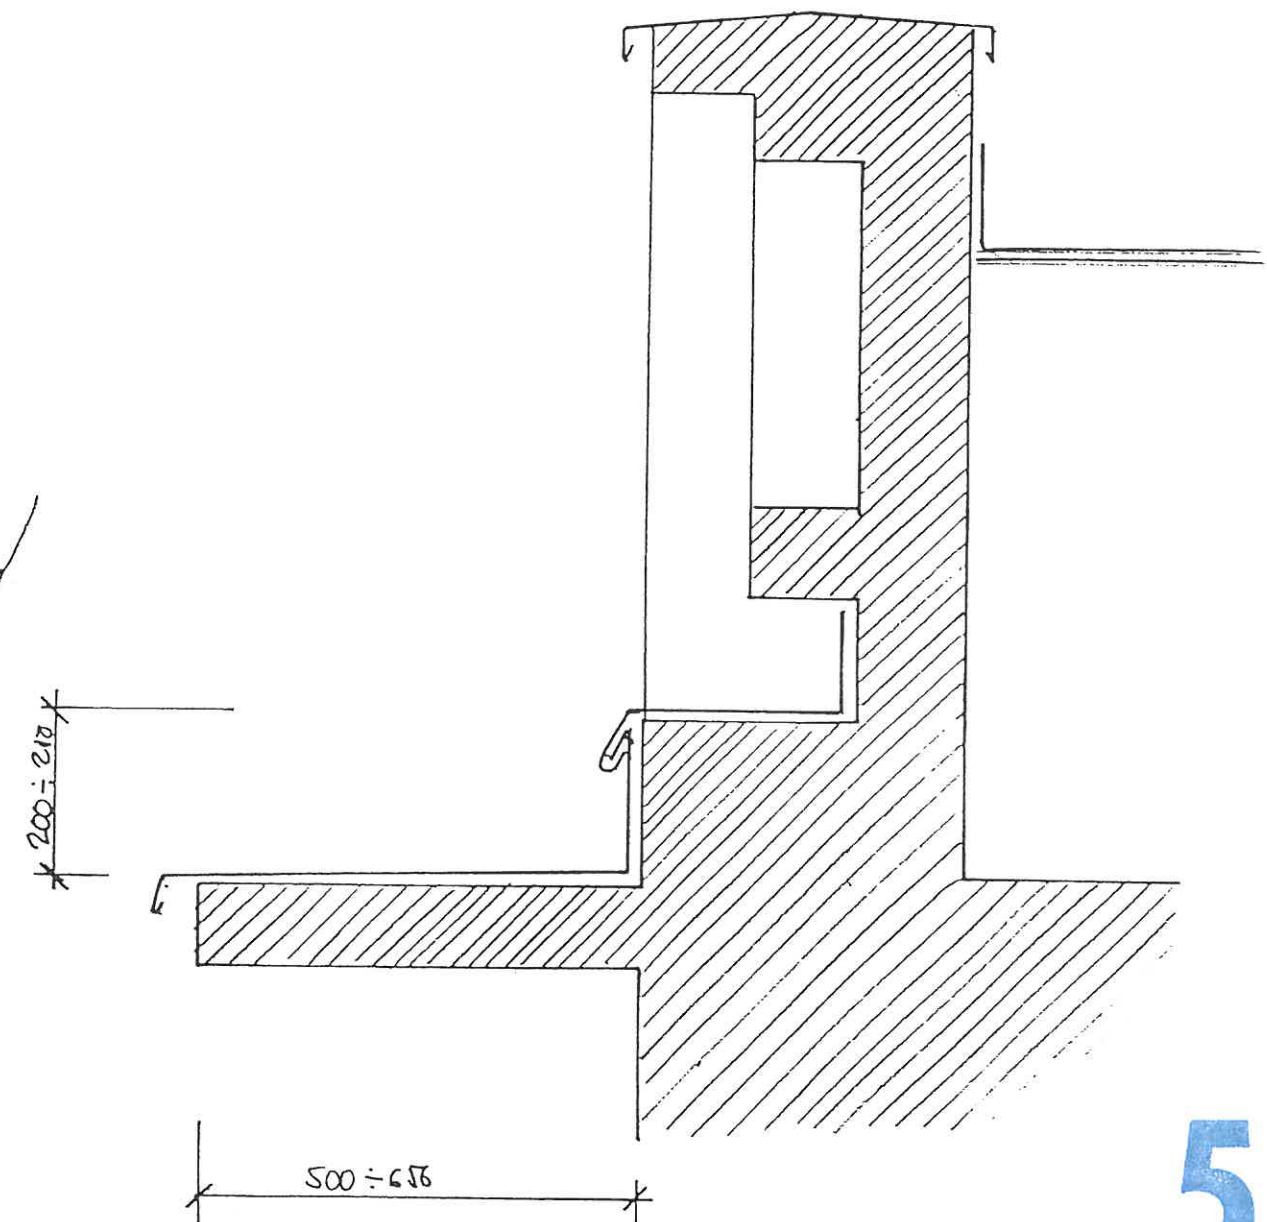


ŘEZ ŘÍMSOU A ATIKOU 1:10 - STÁVAJÍCÍ STAV

ŘEZ U FALEŠNÉ BALUSTÁDY

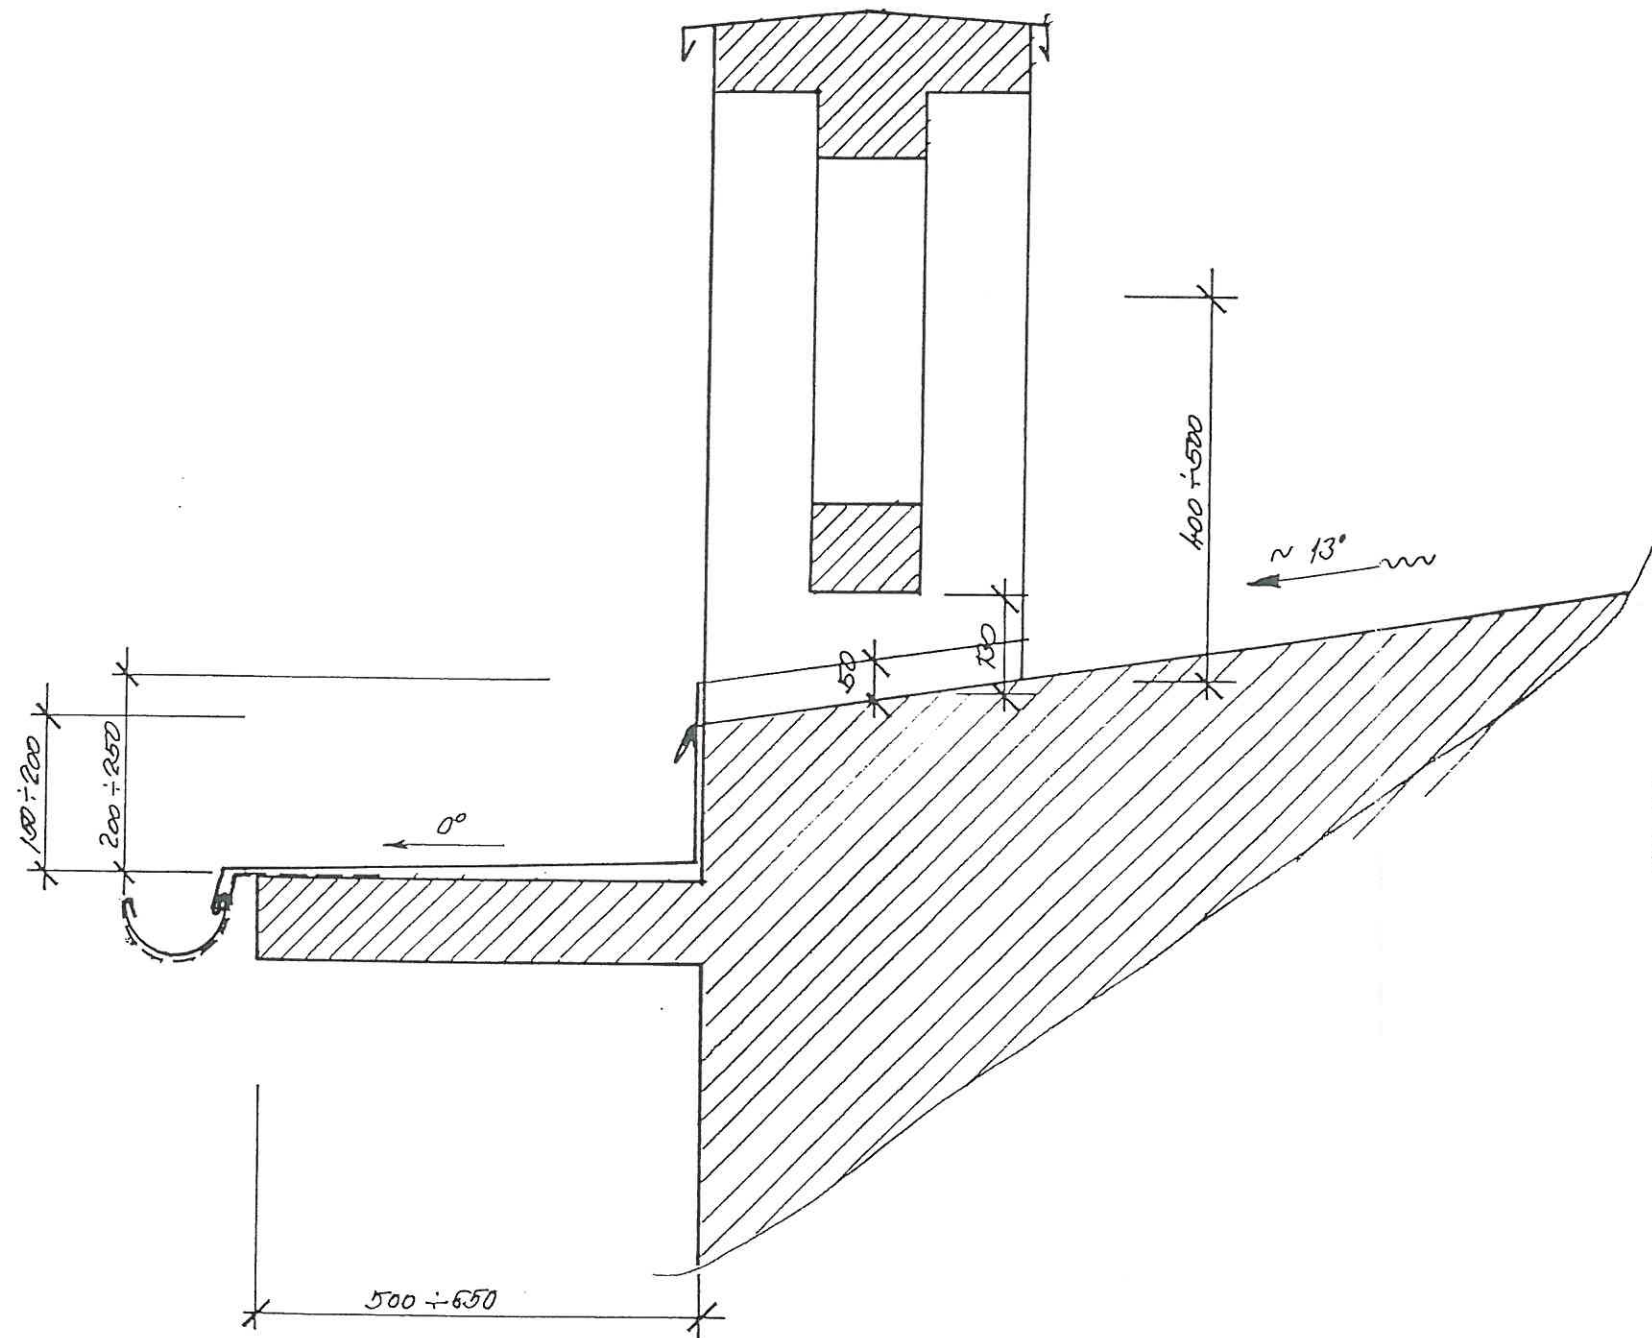

PROJEKTANT Ing. Skoček

gms

INVESTOR Město Ostrov

STAVBA Ostrov, Brigádnická 707 Návrh opravy střechy

Detail u římsy a pilíře-stávající stav

1:10

5

5