D1-N-6-IV-PIII:

ASFALTOVÝ BETON STŘEDNĚZRNNÝ	ACO 11 50/70	(ČSN EN 13 108-1)	..... 40 mm
POSTŘIK SPOJOVACÍ ASFALTOVÝ	PS EK	(ČSN 73 6129)	... 0,5 kg/m2
OBALOVANÉ KAMENIVO STŘEDNĚZRNNÉ	ACP 16 + 50/70	(ČSN EN 13 108-1)	..... 70 mm
POSTŘIK INFILTRAČNÍ ASFALTOVÝ	PI EK	(ČSN 73 6129)	... 0,5 kg/m2
KAMENIVO ZPEVNĚNÉ CEMENTEM	SC 0-32; C 8/10	SC 0-32; C 8/10	..... 130 mm
ŠTĚRKODRŤ	ŠDA 0/63 GN	(ČSN 73 6126-1)	..... 200 mm
CELKEM			.... 440 mm

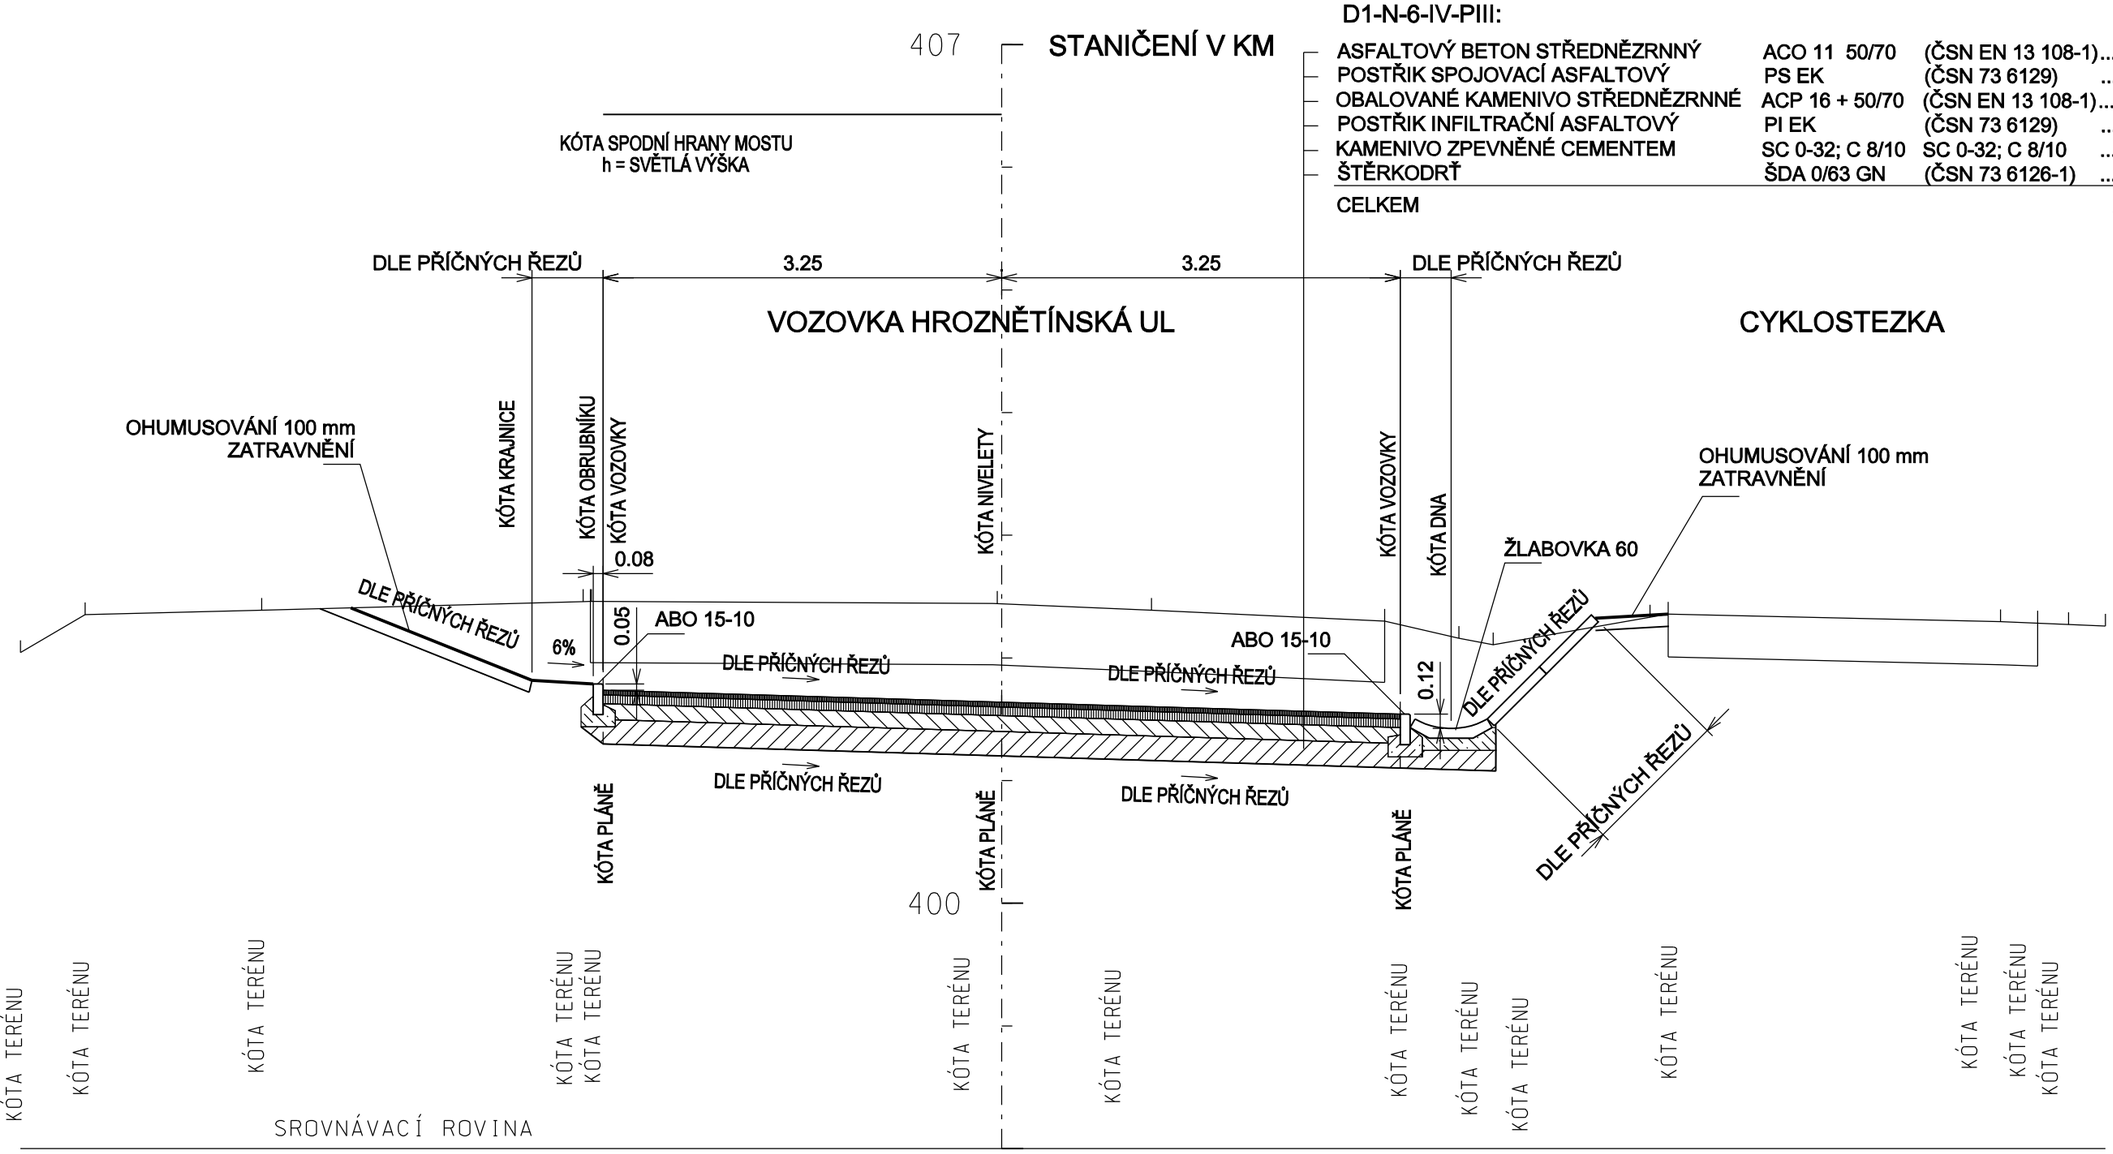

ZODP. PROJEKTANT	PROJEKTANT	STUPEŇ DOKUM.	DPS
ING. IGOR HRAZDIL	ING. IGOR HRAZDIL	DATUM	04/2019
		MĚŘÍTKO	1:50
STAVEBNÍK : Město Ostrov, Jáchymovská 1, 363 20 Ostrov			

ING. IGOR HRAZDIL
projekty, inženýrská činnost, provádění staveb
Kfely 81, 363 01 OSTROV
tel.:+420 776 555 866, IDDS: se4jac2
e-mail: ing.igor.hrazdil@seznam.cz
IČO: 10343237 DIČ: CZ5802180043

STAVBA : Ostrov, Úprava ulice Hroznětínské pod mostem 221-032B

ČÍS.ZAKÁZKY: 19-006

OZN.PŘÍL.: C5

OBSAH : VZOROVÝ PŘÍČNÝ ŘEZ

ČÍSLO KOPIE