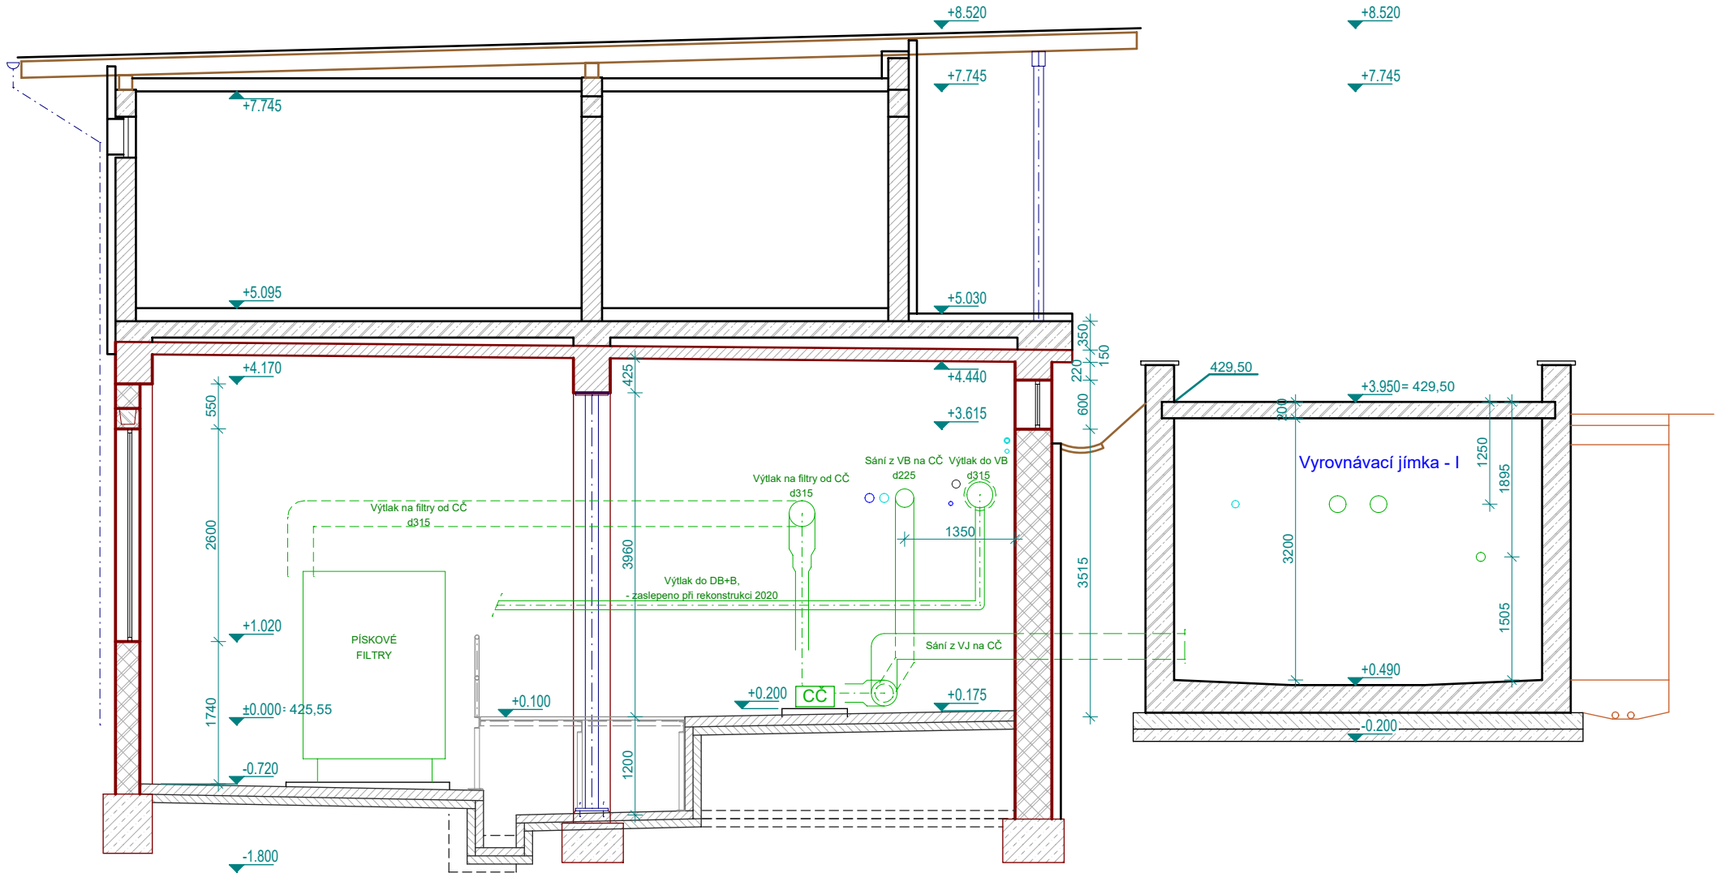

Výškové kóty jsou vztaženy k samostatné +0,000 ÚPRAVNA VODY = 425,500

+ 0,000 = 431,190
(HLADINA VODY REKREAČNÍHO BAZÉNU)

ARCHITEKTONICKÉ STUDIO HYSEK, s.r.o. Jiráskovo náměstí 18, 326 00 Plzeň, tel. 377 455 722		
INVESTOR:	MĚSTO OSTROV Jáchymovská 1, 3763 01 Ostrov	
VED. PROJEKTANT:	ING. ARCH. OLDŘICH HYSEK	STUPEŇ: **DSP**
PROJEKTANT ČÁSTI:	ING. MARTIN DOBRÝ	DATUM: **09/2020**
AKCE:	**KOUPALIŠTĚ OSTROV** **REKONSTRUKCE VELKÉHO BAZÉNU**	FORMÁT: 2x A4 MĚŘÍTKO: 1: 75
OBJEKT:	**D.3 ÚPRAVNA VODY (SO 03)**	PARÉ:
ČÁST:	**D.3.1 ARCHITEKTONICKO STAVEBNÍ ŘEŠENÍ**	Č.VÝKR.:
OBSAH:	**PŘÍČNÝ ŘEZ_STÁVAJÍCÍ STAV**	**D.3.1.3**