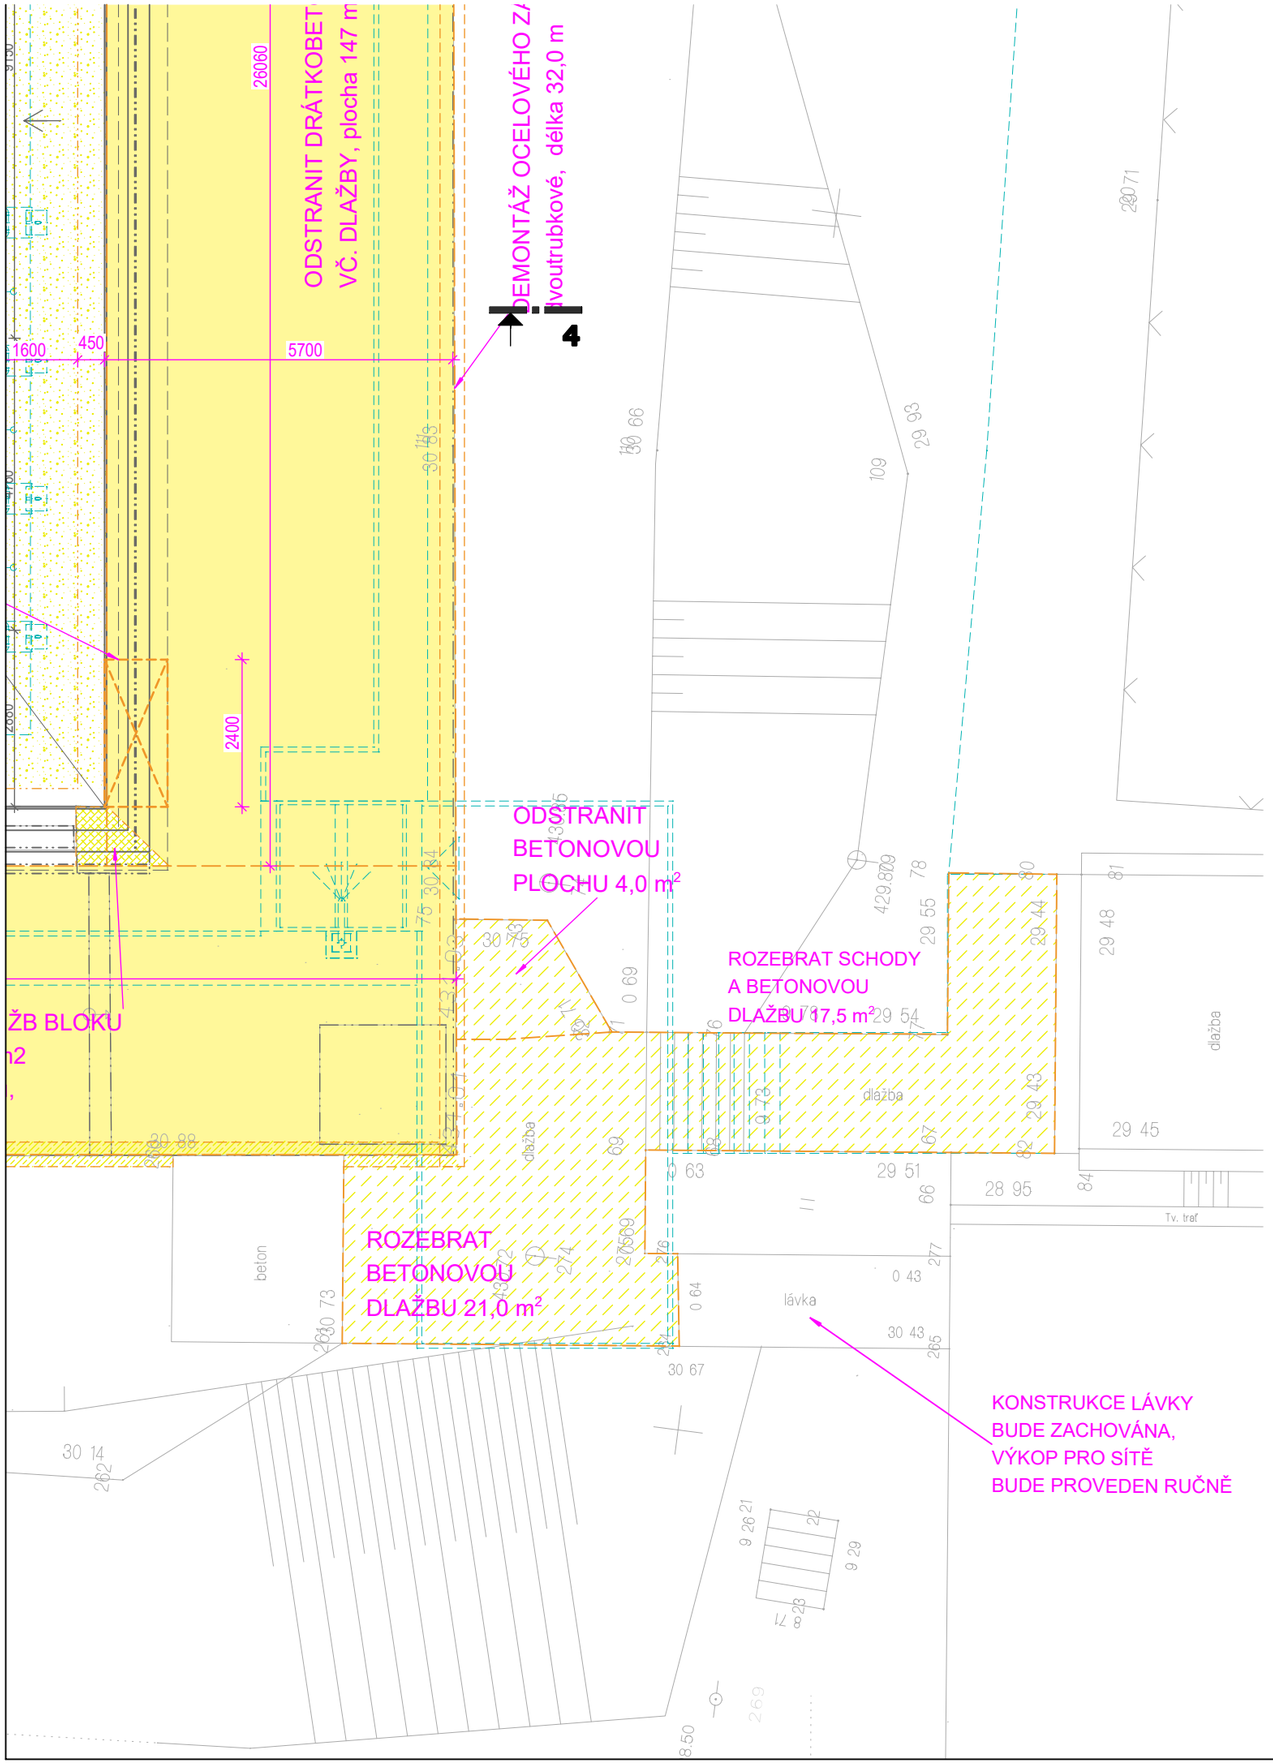

LEGENDA

- ZAMĚŘENÍ STÁVAJÍCÍHO BAZÉNU A OKOLÍ
- NÁVRHOVÁ KRESBA_NEREZOVÝ BAZÉN VČ. SKLUZAVEK A OKOLÍ

BOURANÉ KONSTRUKCE A PRVKY

- ODSTRANĚNÍ KONSTRUKCÍ ZE ŽELEZOBETONU (DRÁTKOBETON B30 tl. 200 mm) VČ. POCHOZÍ VRSTVY
- ODSTRANĚNÍ DLAŽBY NA DNĚ BAZÉNU (V MÍSTECH ZÁKLADŮ NOVÉHO BAZÉNU)
- DEMONTÁŽ OPĚRNÉ STĚNY Z BETONOVÝCH PRVKŮ, DEMONTÁŽ ZÁKLADŮ POD BET. KONSTRUKCE
- DEMONTÁŽ TERÉNNÍCH SCHODIŠŤ VČ. PODKLADNÍCH KONSTRUKCÍ
- DEMONTÁŽ STÁVAJÍCÍ SKLUZAVKY VČ. NOSNÉ KONSTRUKCE ZÁKLADOVÝCH PATEK A OCHR. OPLOCENÍ
- SNÍŽENÍ HORNÍ HRANY BETONOVÝCH KONSTRUKCÍ Z DŮVODU SPÁDOVÁNÍ DLAŽBY

JSOU-LI VE VÝKRESOVÉ DOKUMENTACI ODKAZY NA OBCHODNÍ JMÉNO (KONKRÉTNÍ VÝROBEK), PROJEKTANT V SOULADU S §44, ODST. 9, ZÁKONA Č.137/2006 SB. PŘIPOUŠTÍ POUŽITÍ JINÝCH, KVALITATIVNĚ A TECHNICKY OBDOBNÝCH ŘEŠENÍ S TÍM, ŽE UVEDENÝ VÝROBEK JE NUTNO CHÁPAT JAKO MINIMÁLNÍ TECHNICKÝ STANDARD.

U VŠECH POUŽÍVANÝCH VÝROBKŮ A MATERIÁLŮ JE OD DODAVATELŮ VYŽADOVÁNO "UJIŠTĚNÍ O VYDÁNÍ PROHLÁŠENÍ O SHODĚ" PODLE USTANOVENÍ §13, ODST. 5, ZÁKONA Č.22/1997 SB. VE ZNĚNÍ POZDĚJŠÍCH PŘEDPISŮ.

+ 0,000 = 431,190
(HLADINA VODY REKREAČNÍHO BAZÉNU)

ARCHITEKTONICKÉ STUDIO HYSEK, s.r.o.
Jiráskovo náměstí 18, 326 00 Plzeň, tel. 377 455 722

INVESTOR:	MĚSTO OSTROV Jáchymovská 1, 363 01 Ostrov
VED. PROJEKTANT:	ING. ARCH. OLDŘICH HYSEK
PROJEKTANT ČÁSTI:	ING. MARTIN DOBRÝ
AKCE:	**KOUPALIŠTĚ OSTROV** **REKONSTRUKCE VELKÉHO BAZÉNU**
OBJEKT:	**D.1 BOURACÍ PRÁCE (SO 01)**
OBSAH:	**PŮDORYS STÁVAJÍCÍHO BAZÉNU A OKOLÍ** **PŘEHLED BOURANÝCH KONSTRUKCÍ_DOPLNĚNÍ**

Architektonické studio Hysek s.r.o.

STUPEŇ:	**DPS**
DATUM:	**01/2021**
FORMÁT:	2x A4
MĚŘÍTKO:	1: 100
PARÉ:	
Č.VÝKR.:	**D.1.2_A**