


PŪDORYS

POHLED

PŪDORYS

POHLED

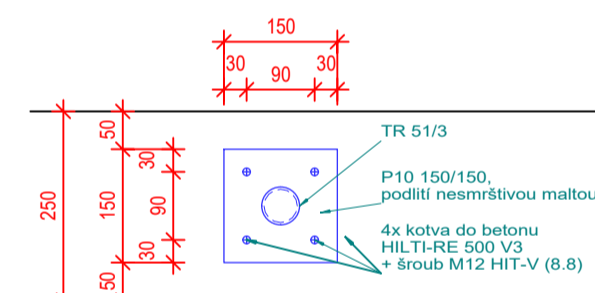

TYPOVÝ DETAIL KOTVENÍ

POZNÁMKY:

- * VÝKRES SLOUŽÍ JAKO PODKLAD PRO PROVEDENÍ VÝROBNÍ DOKUMENTACE
- * VŠECHNY OCELOVÉ PRVKY BUDOU OPATŘENY ANTIKOROZNÍ OCHRANOU PRO STUPEŇ KOROZNÍ AGRESIVITY PODLE ČSN EN ISO 12944-2, C3 - STŘEDNÍ
- * PŘED VÝROBOU ZAMĚŘIT KAŽDÝ PRVEK NA STAVBĚ. PŘÍPADNÉ ZMĚNY KONZULTOVAT S ARCHITEKTEM A INVESTOREM.
- * U VŠECH POUŽÍVANÝCH VÝROBKŮ A MATERIÁLŮ JE OD DODAVATELŮ VYŽADOVÁNO "UJIŠTĚNÍ O VYDÁNÍ PROHLÁŠENÍ O SHODĚ" PODLE USTANOVENÍ §13. ODST. 5. ZÁKONA Č.22/1997 SB. VE ZNĚNÍ POZDEJŠÍCH PŘEDPISŮ


OCEL - S 235

SVARY (NENÍ-LI UVEDENO JINAK) - $a_w = 4 \text{ mm}$


ŠROUBY - 8.8

JSOU-LI VE VÝKRESOVÉ DOKUMENTACI ODKAZY NA OBCHODNÍ JMÉNO (KONKRÉTNÍ VÝROBEK), PROJEKTANT V SOULADU S §44, ODST. 9, ZÁKONA Č.137/2006 SB. PŘIPOUŠTÍ POUŽITÍ JINÝCH, KVALITATIVNĚ A TECHNICKY OBDOBNÝCH ŘEŠENÍ S TÍM, ŽE UVEDENÝ VÝROBEK JE NUTNO CHÁPAT JAKO MINIMÁLNÍ TECHNICKÝ STANDARD.


U VŠECH POUŽÍVANÝCH VÝROBKŮ A MATERIÁLŮ JE OD DODAVATELŮ VYŽADOVÁNO
"UJISTĚNÍ O VYDÁNÍ PROHLÁŠENÍ O SHODĚ" PODLE USTANOVENÍ §13, ODST. 5,
ZÁKONA Č.22/1997 SB. VE ZNĚNÍ POZDĚJŠÍCH PŘEDPISŮ.

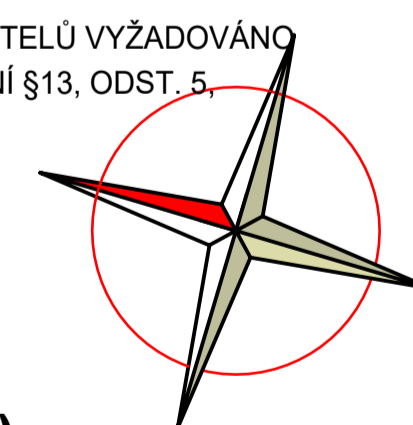

+ 0,000 = 431,190
(HLADINA VODY REKREAČNÍHO BAZÉNU)

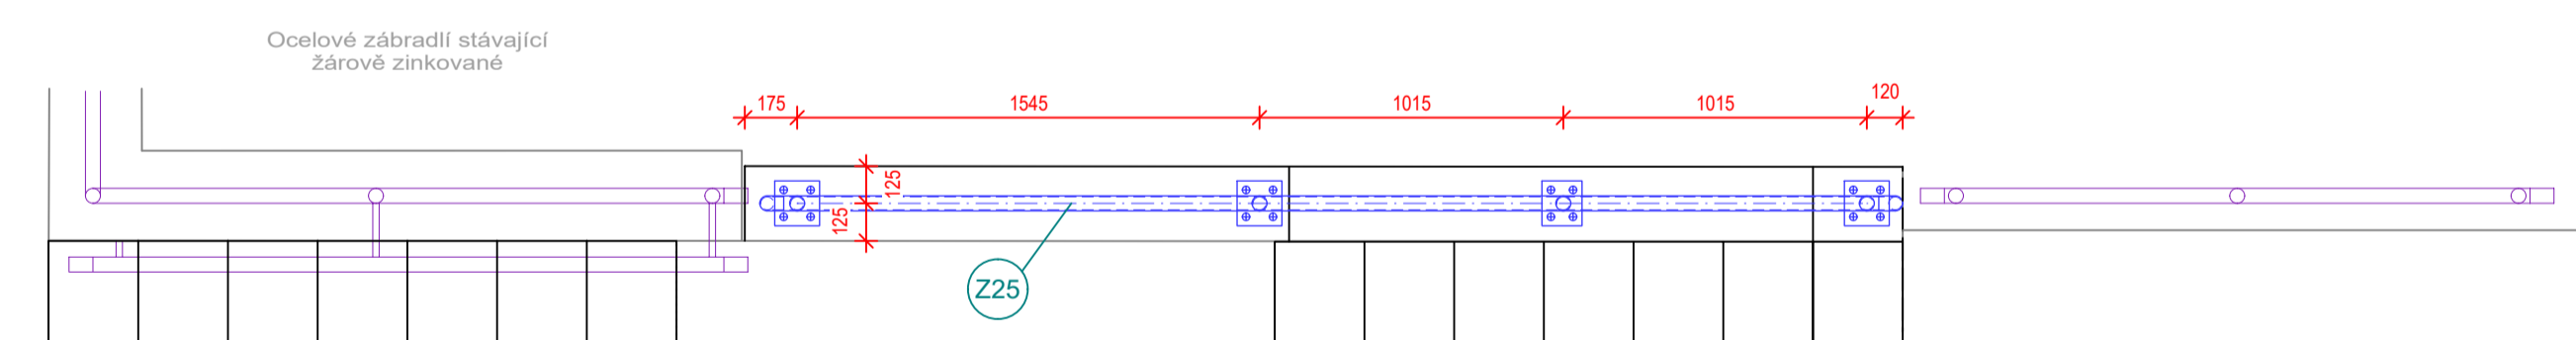

PŮDORYS

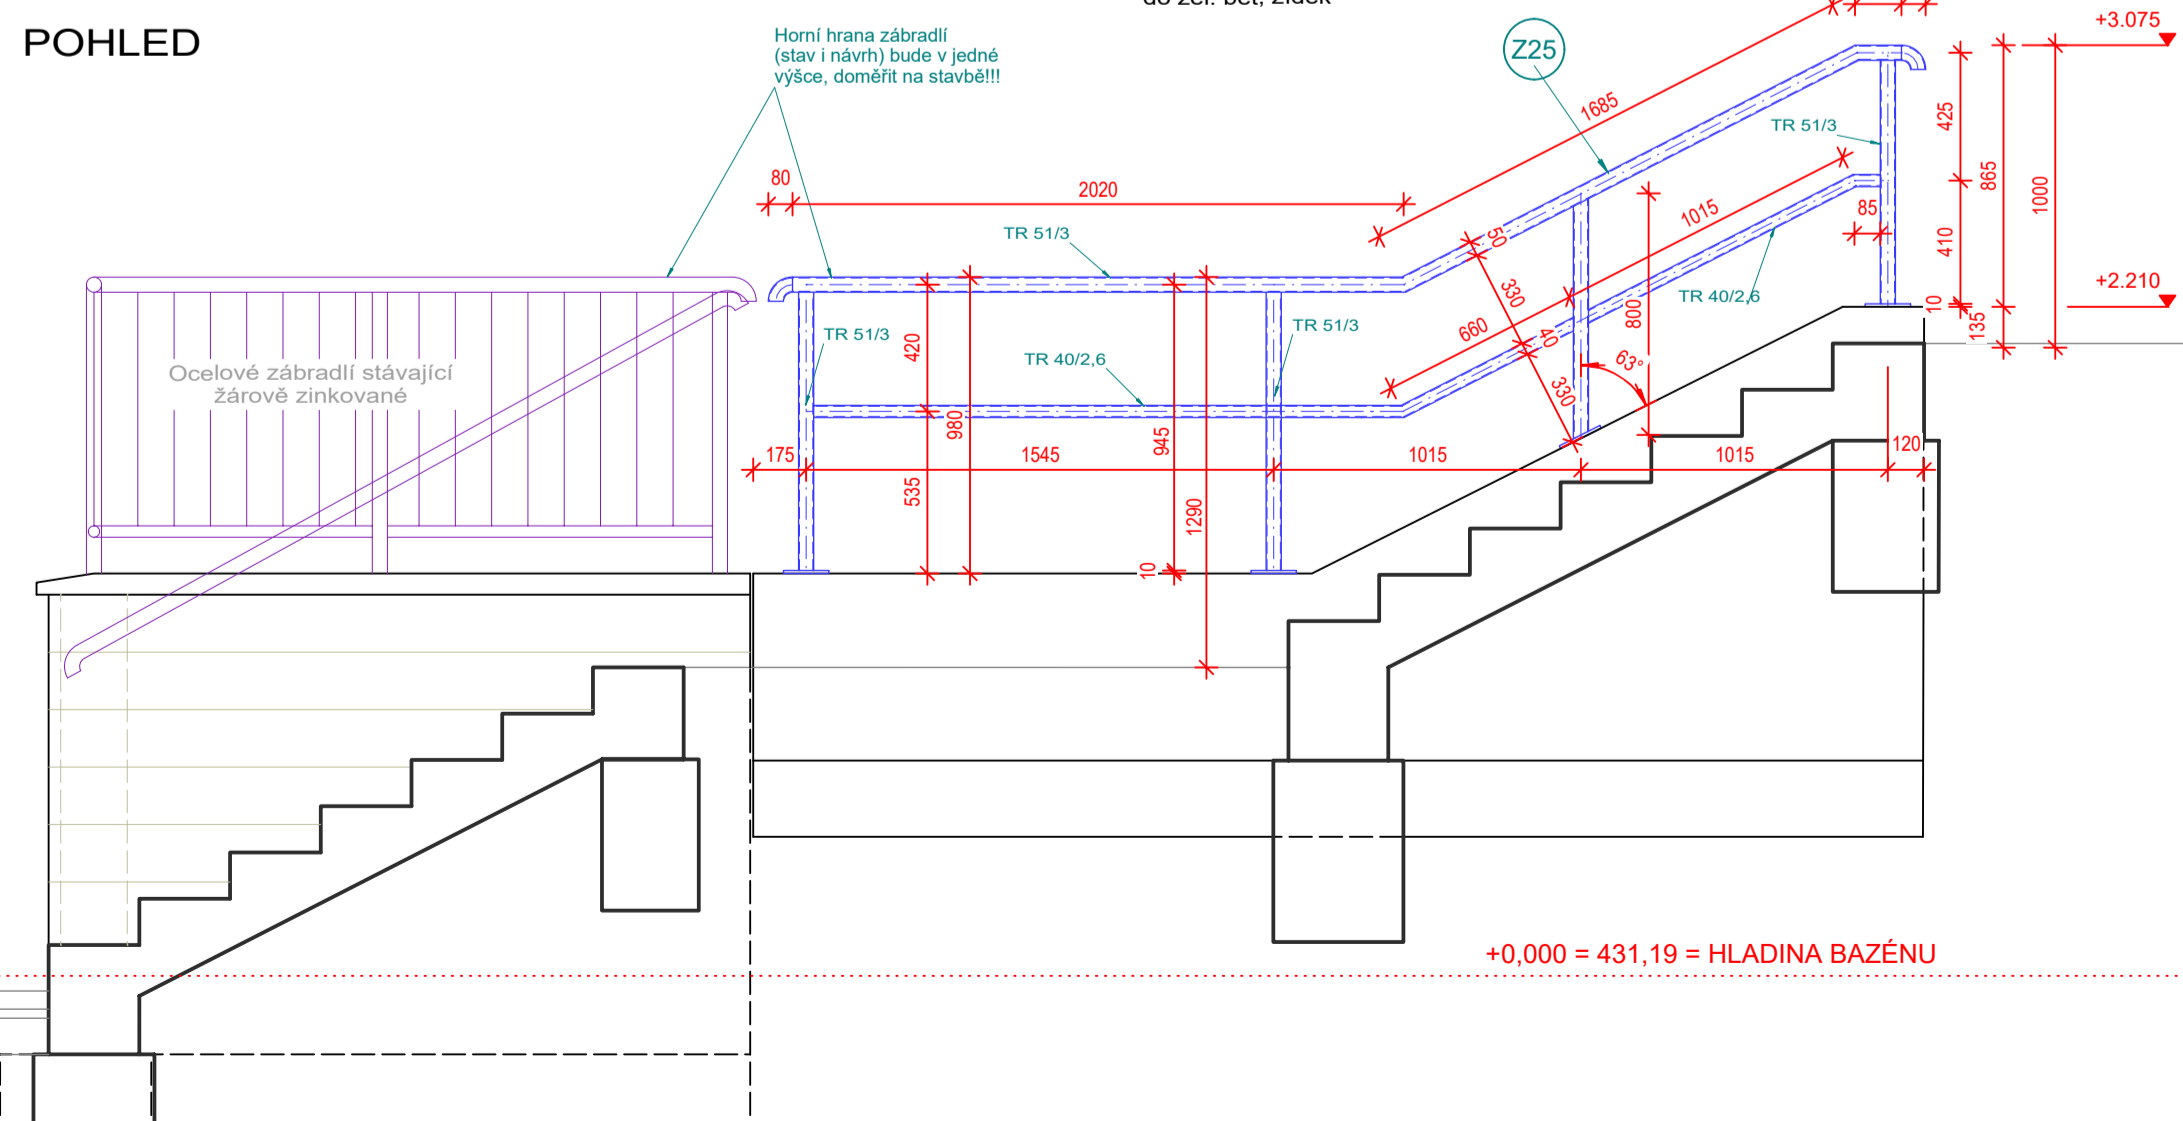

POHLED

ARCHITEKTONICKÉ STUDIO HYSEK, s.r.o. Jiráskovo náměstí 18, 326 00 Plzeň, tel. 377 455 722		
INVESTOR: MĚSTO OSTROV Jáchymovská 1, 363 01 Ostrov	STUPEŇ: DPS	
VED. PROJEKTANT: ING. ARCH. OLDŘICH HYSEK	 	DATUM: 01/2021
PROJEKTANT ČÁSTI: ING. MARTIN DOBRÝ		
AKCE:	KOUPALIŠTĚ OSTROV REKONSTRUKCE VELKÉHO BAZÉNU	FORMÁT: 8x A4 MEŘÍTKO: 1:25
OBJEKT:	D.2 REKREAČNÍ BAZÉN VČ. SKLUZAVEK (SO 02)	PARÉ:
ČÁST:	D.2.1 ARCHITEKTONICKO STAVEBNÍ ŘEŠENÍ	
OBSAH:	ZÁBRADLÍ SCHODIŠTĚ K DLOUHÉ SKLUZAVCE	Č.VÝKR.: D.2.1.6