LEGENDA BAZÉNOVÉ TECHNOLOGIE

OKRUH ATRAKCÍ "PA" - plavecký bazén, max. teplota 28°C

| | | |
|---|---|---|
| PA.12 | ČERPADLO MASÁŽ NOHOU 80 m3/hod, 4,7 kW, 400 V<br>masáž nohou 2 | -1ks |
| PA.13 | ČERPADLO MASÁŽ STĚNOVÁ 40 m3/hod, 2,2 kW, 400 V<br>masáž stěnová 2 | -1ks |
| PA.14 | ČERPADLO VODNÍ STĚNA 80 m3/hod, 4,7 kW, 400 V<br>vodní stěna | -1ks |
| PA.15 | ČERPADLO MASÁŽ NOHOU 80 m3/hod, 4,7 kW, 400 V<br>masáž nohou 1 | -1ks |
| PA.16 | ČERPADLO MASÁŽ STĚNOVÁ 40 m3/hod, 2,2 kW, 400 V<br>masáž stěnová 1 | -1ks |

LEGENDA BAZÉNOVÉ TECHNOLOGIE

OKRUH ATRAKCÍ "PA" - plavecký bazén, max. teplota 28°C

| | | |
|---|---|---|
| PA.1 | VZDUCHOVAČ 318 m3/hod, 2,2 kW, 400 V<br>vzduchová lavice 1 ( PA.1a + PA.1b ) | -2ks |
| PA.2 | VZDUCHOVAČ 318 m3/hod, 2,2 kW, 400 V<br>vzduchová lavice 2 ( PA.2a + PA.2b ) | -2ks |
| PA.3 | VZDUCHOVAČ 318 m3/hod, 2,2 kW, 400 V<br>vzduchovač dno 1 | -1ks |
| PA.4 | VZDUCHOVAČ 318 m3/hod, 2,2 kW, 400 V<br>vzduchovač dno 2 | -1ks |
| PA.5 | ČERPADLO VODNÍ KANÓN, 45 m3/hod, 3,1 kW, 400 V<br>vodní kanón 1 | -1ks |
| PA.6 | ČERPADLO VODNÍ KANÓN, 45 m3/hod, 3,1 kW, 400 V<br>vodní kanón 2 | -1ks |
| PA.7 | ČERPADLO CHRLIČ, 45 m3/hod, 3,1 kW, 400 V<br>chrlič 1 | -1ks |
| PA.8 | ČERPADLO CHRLIČ, 45 m3/hod, 3,1 kW, 400 V<br>chrlič 2 | -1ks |
| PA.9 | ČERPADLO SKLUZAVKA VELKÁ, 130 m3/hod, 8,7 kW, 400 V<br>skluzavka velká | -1ks |
| PA.10 | ČERPADLO SKLUZAVKA, 80 m3/hod, 4,7 kW, 400 V<br>skluzavka široká | -1ks |
| PA.11 | ČERPADLO VODNÍ ČÍŠE, 110 m3/hod, 6,4 kW, 400 V<br>vodní číše ( PA.11a + PA.11b ) | -2ks |

**+ 0,000 = 431,190**

**(HLADINA VODY REKREAČNÍHO BAZÉNU)**

ARCHITEKTONICKÉ STUDIO HYSEK, s.r.o.
Jiráskovo náměstí 18, 326 00 Plzeň, tel. 377 455 722
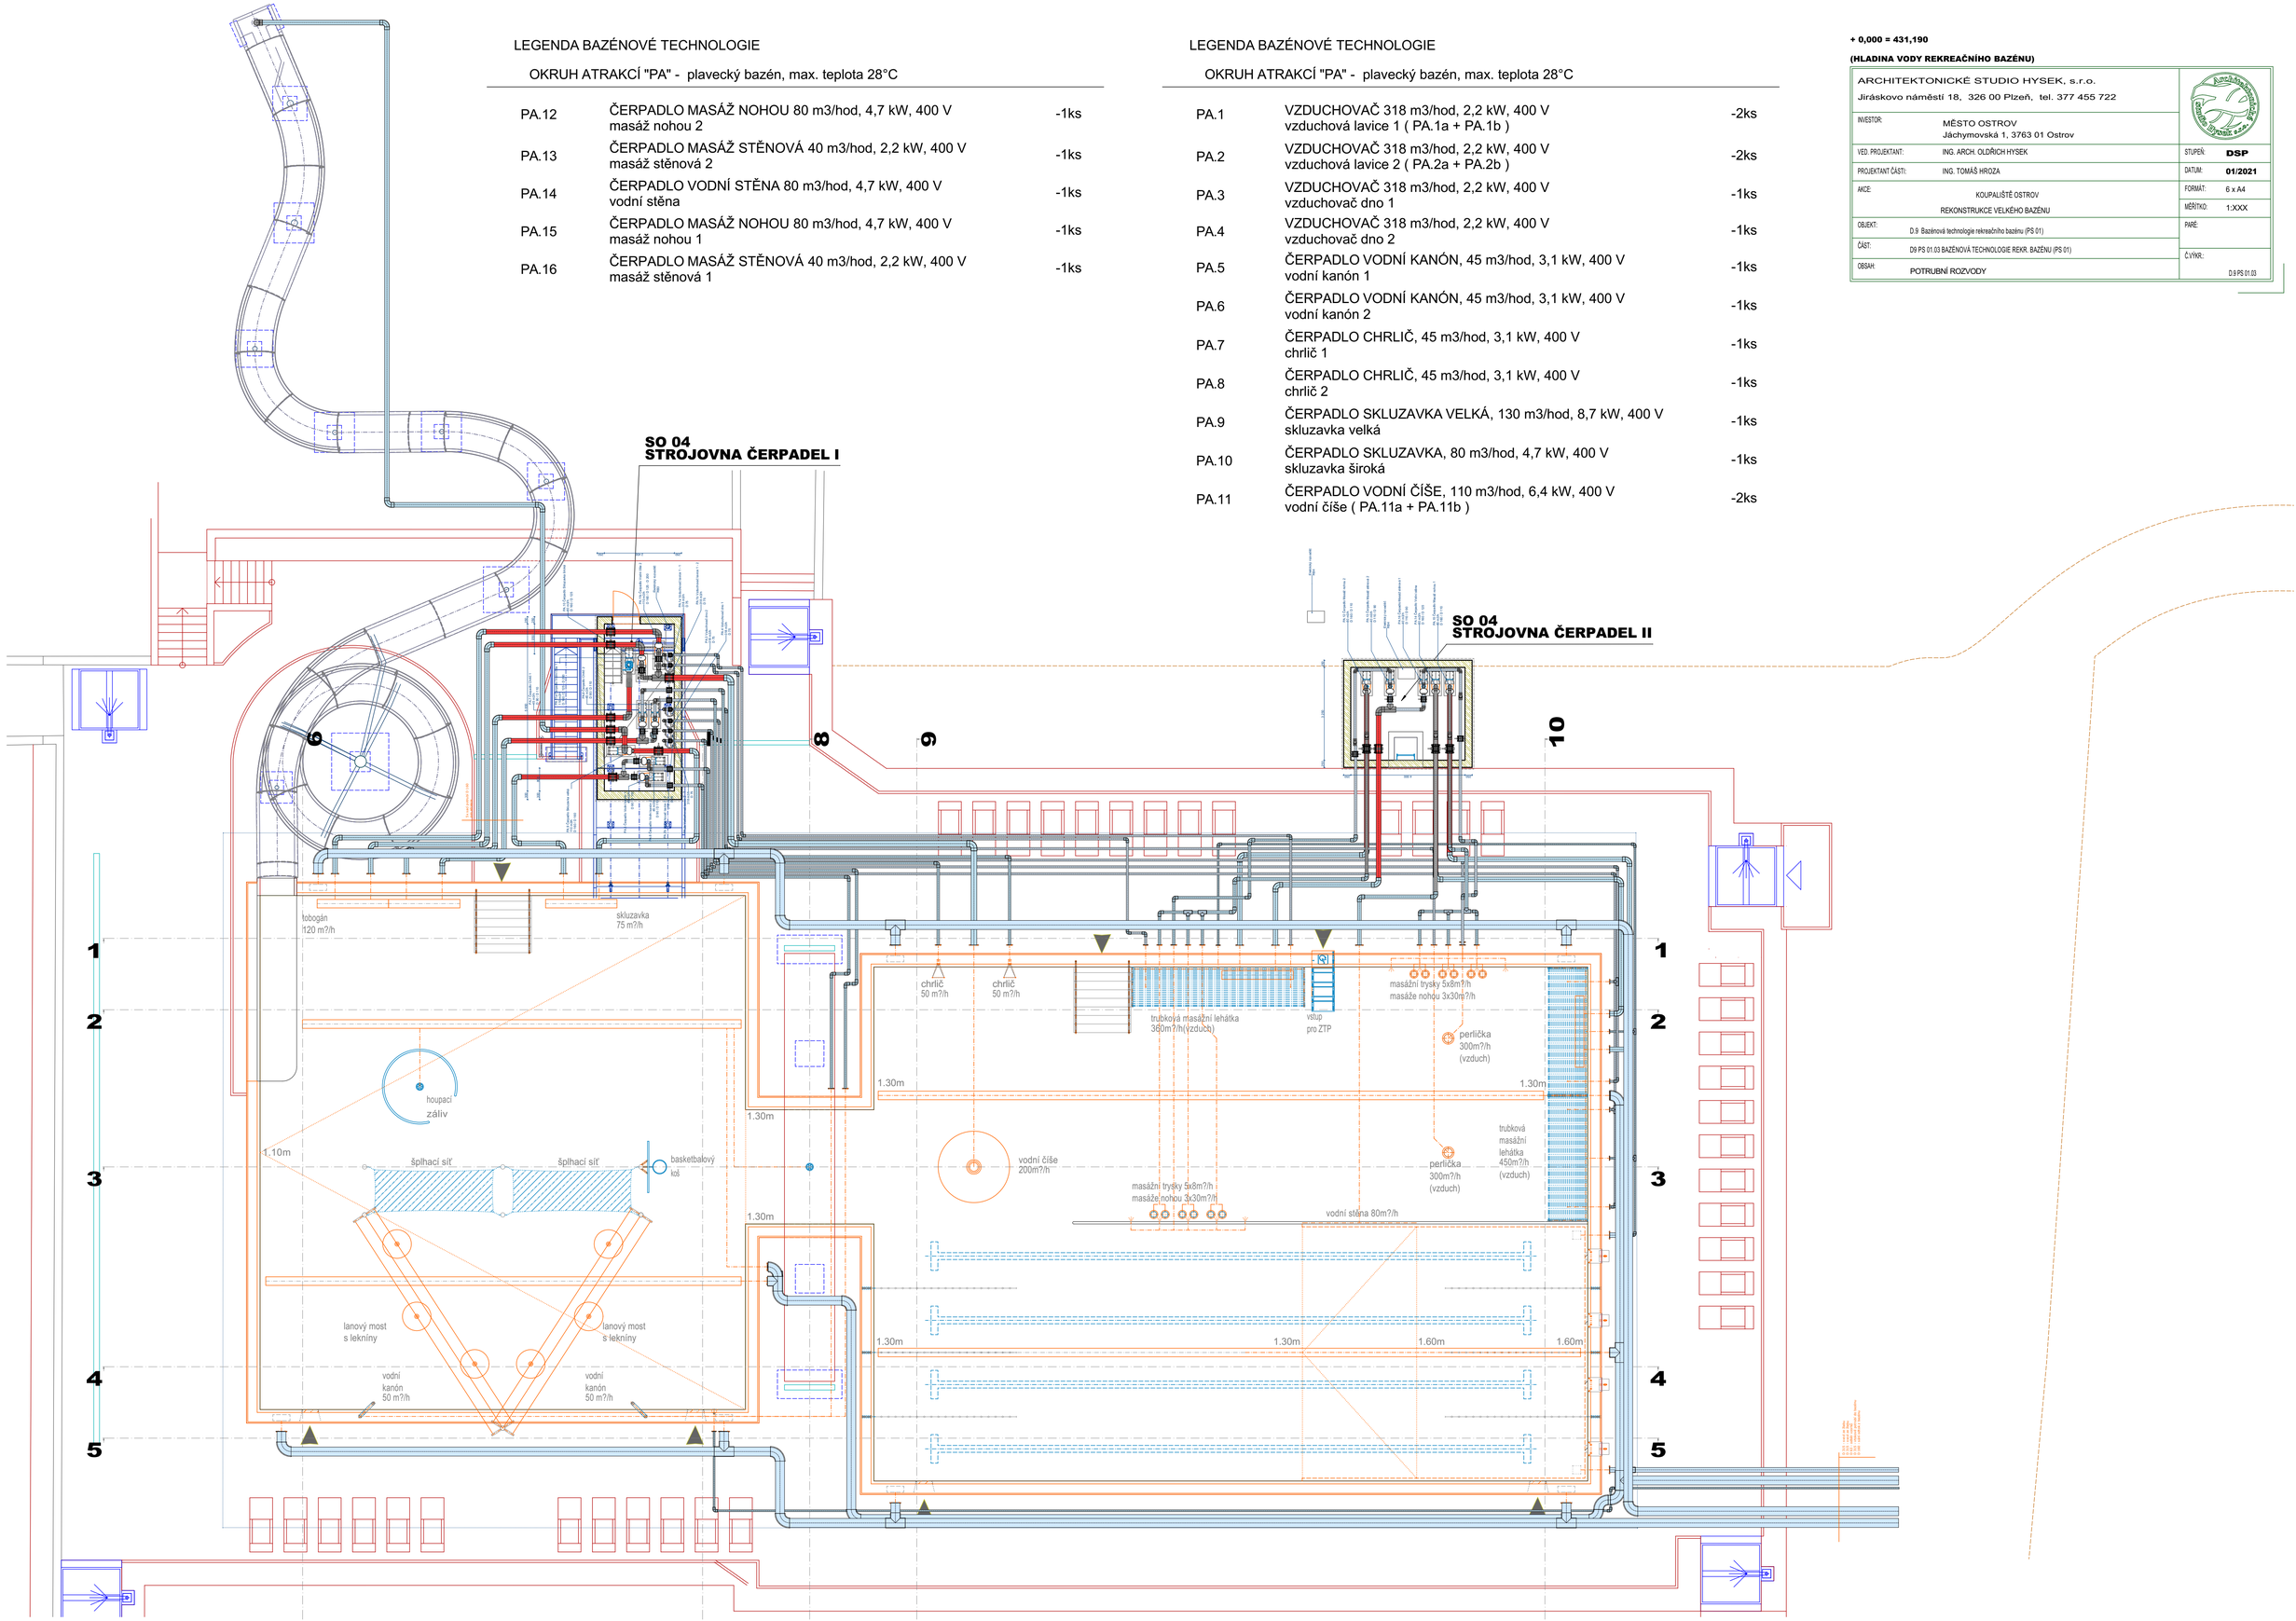
| | | | |
|---|---|---|---|
| INVESTOR: | MĚSTO OSTROV<br>Jáchymovská 1, 3763 01 Ostrov | STUPEŇ: | **DSP** |
| VED. PROJEKTANT: | ING. ARCH. OLDŘICH HYSEK | DATUM: | **01/2021** |
| PROJEKTANT ČÁSTI: | ING. TOMÁŠ HROZA | FORMÁT: | 6 x A4 |
| AKCE: | KOUPALIŠTĚ OSTROV<br>REKONSTRUKCE VELKÉHO BAZÉNU | MĚŘÍTKO: | 1:XXX |
| OBJEKT: | D.9 Bazénová technologie rekreačního bazénu (PS 01) | PARÉ | |
| ČÁST: | D9 PS 01.03 BAZÉNOVÁ TECHNOLOGIE REKR. BAZÉNU (PS 01) | | |
| OBSAH: | POTRUBNÍ ROZVODY | Č.VÝKR.: | D.9 PS 01.03 |