



ZÁKLADOVÁ DESKA
M 1:50

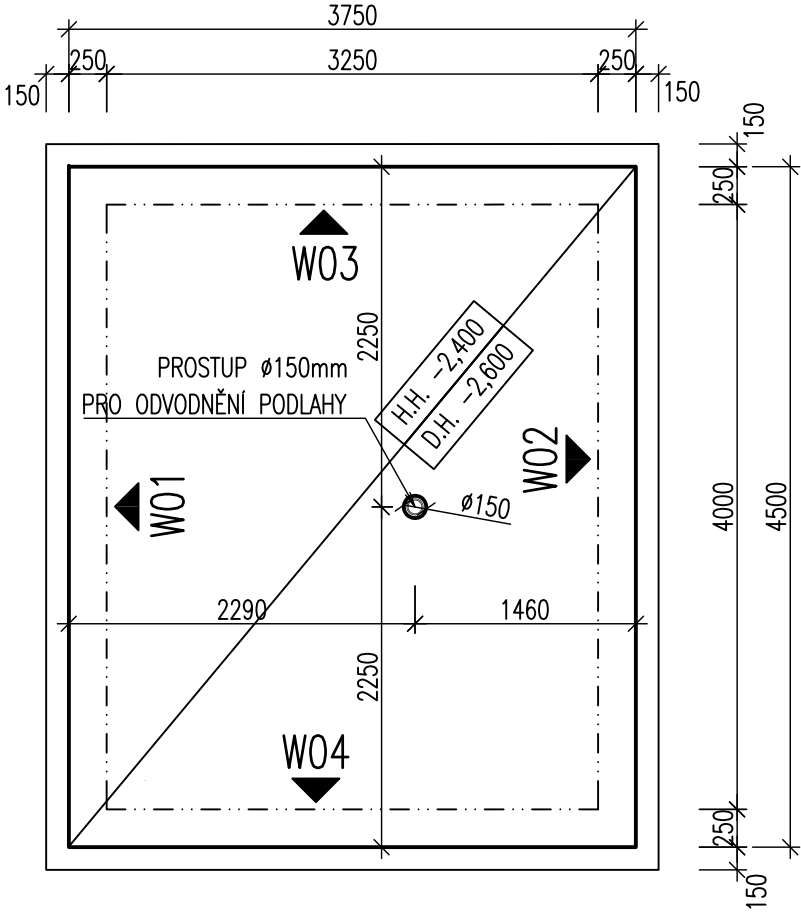


STROPNÍ DESKA
M 1:50

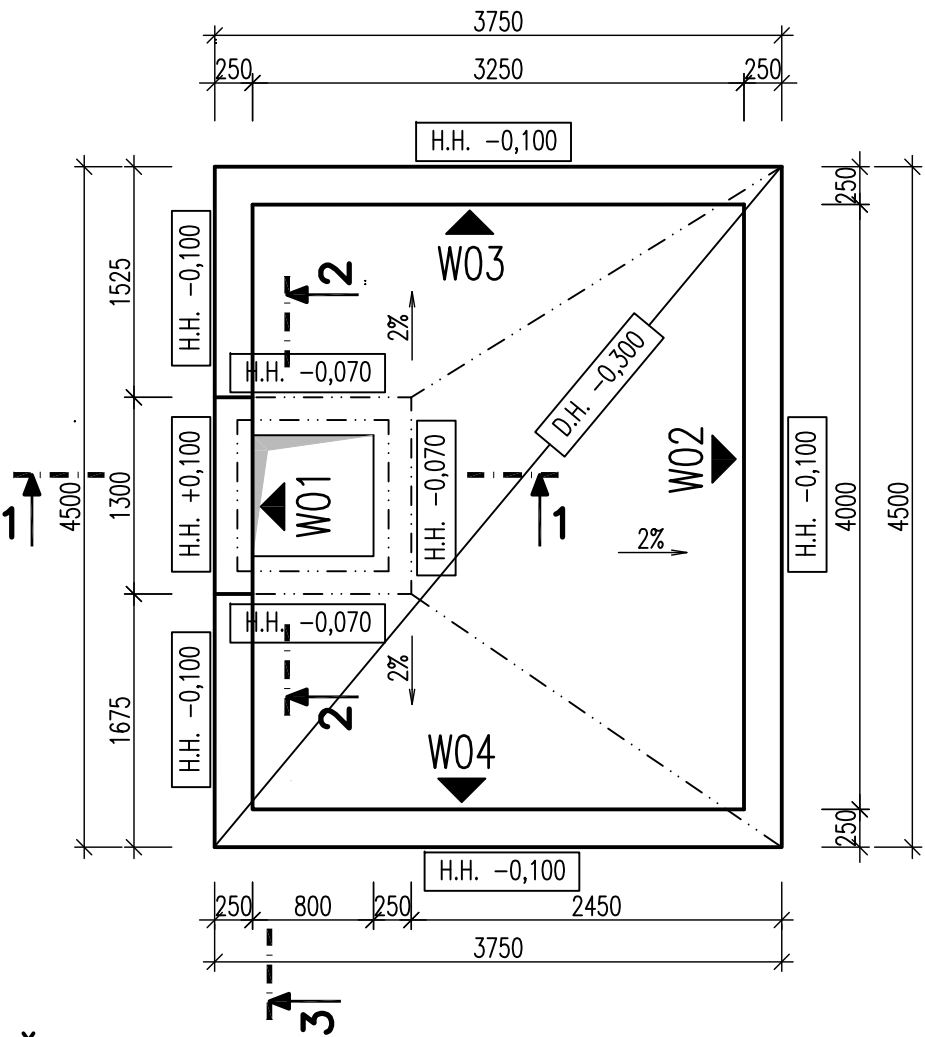


STROPNÍ DESKA – DETAIL OSAZENÍ POKLOPŮ
M 1:25

ŘEZ 1-1

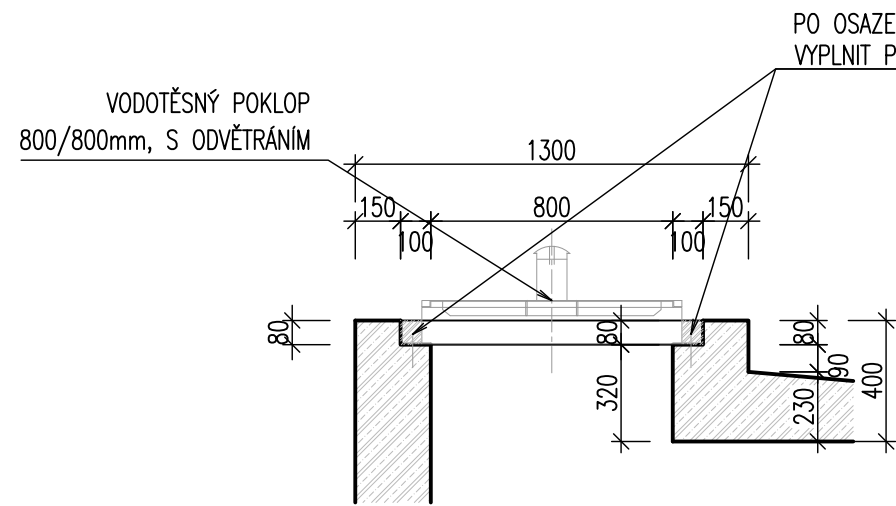


ŘEZ 2-2

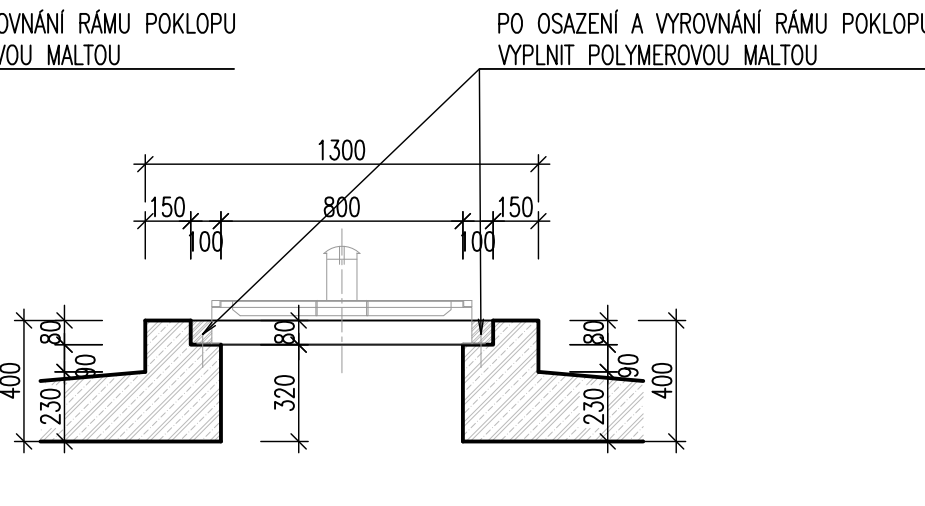


STĚNA W01

M 1:50
tl. 250mm

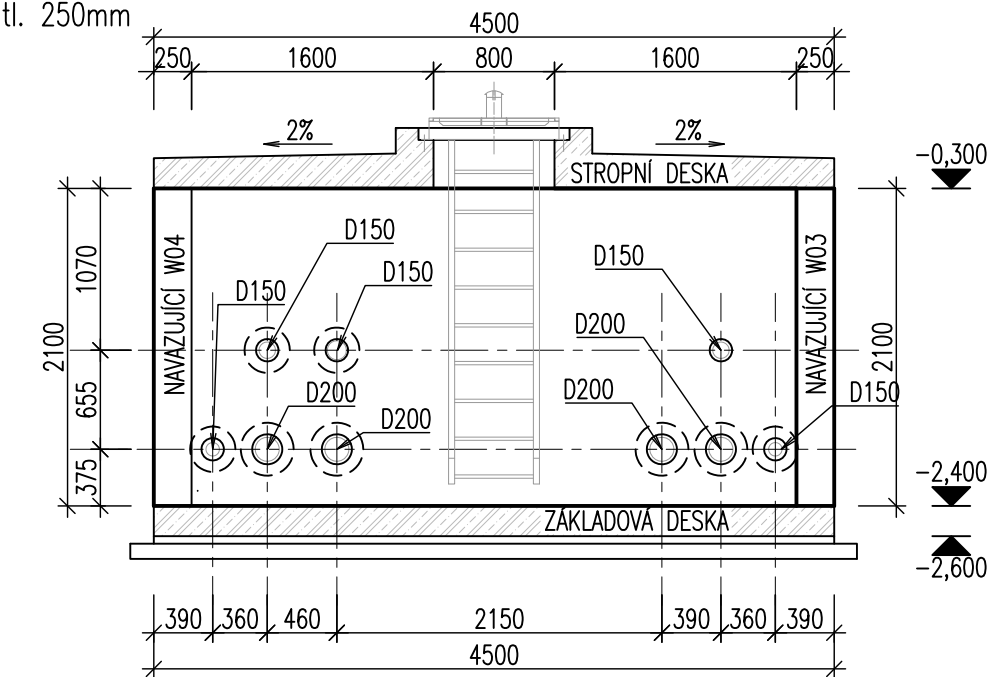


STĚNA W03

M 1:50
tl. 250mm

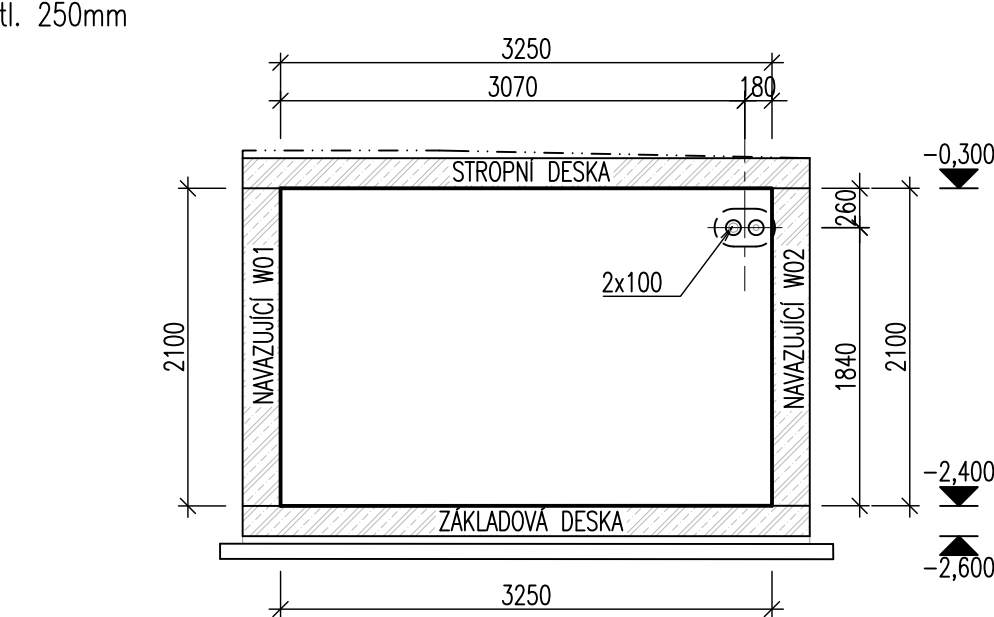


STĚNA W02

M 1:50
tl. 250mm

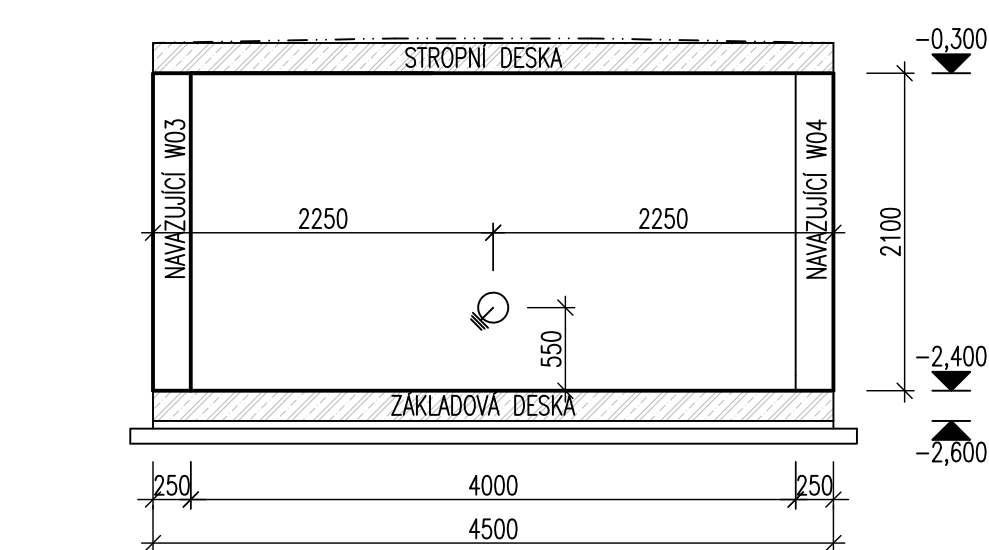

STĚNA W04

M 1:50
tl. 250mm

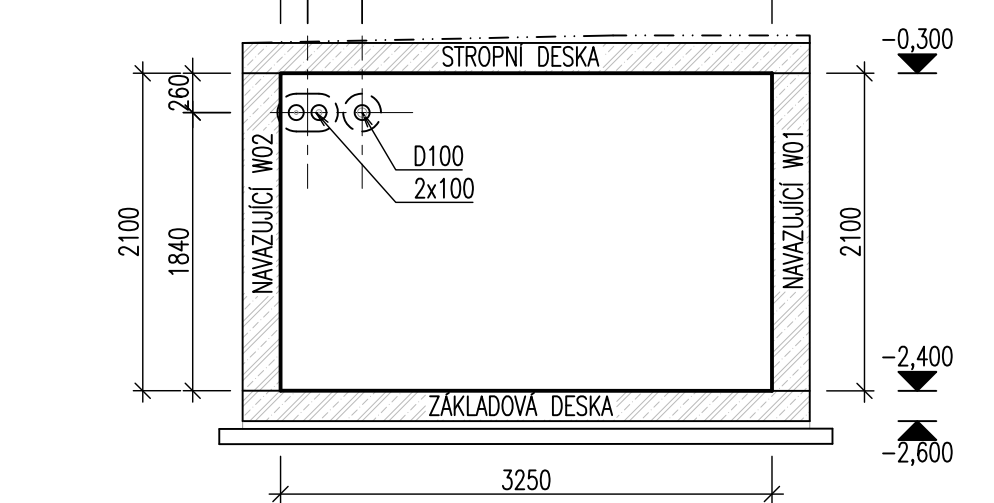

POZNÁMKY:

- SPECIFIKACE PAŽNIC – VÝPIS A POŽADAVKY NA KVALITU VIZ ARCHITEKTONICKO STAVEBNÍ ČÁST
- V INTERIÉRU PROVEDENA STĚRKOVÁ HYDROIZOLACE STĚN A STROPU NA BÁZI CEMENTU – BILÁ
- JSOU-LI VE VÝKRESOVÉ DOKUMENTACI ODKAZY NA OBCHODNÍ JMÉNO (KONKRÉTNÍ VÝROBEK), PROJEKTANT V SOULADU S §44, ODST.9, ZÁKONA Č.137/2006 SB. PŘIPOUŠTÍ POUŽITÍ JINÝCH, KVALITATIVNĚ A TECHNICKY OBDOBNÝCH ŘEŠENÍ S TÍM, ŽE UVEDENÝ VÝROBEK JE NUTNO CHÁPAT JAKO MINIMÁLNÍ TECHNICKÝ STANDARD
- U VŠECH POUŽÍVANÝCH VÝROBKŮ A MATERIÁLŮ JE OD DODAVATELŮ VYŽADOVÁNO "UJISTĚNÍ O VYDÁNÍ PROHLÁŠENÍ O SHODĚ" PODLE USTANOVENÍ §13, ODST.5, ZÁKONA Č.22/1997 SB. VE ZNĚNÍ POZDĚJŠÍCH PŘEDPISŮ

BETON DLE ČSN EN 206+A1 A ČSN P 73 2404

PODKLADNÍ BETON C12/15 X0 (CZ, F.1.1) – CI 0,4 – Dmax 22 mm – S4
NOSNÉ KONSTRUKCE C25/30 XA1, XD2, XC4 (CZ, F.1.1) – CI 0,4 – Dmax 22 mm – S3

±0,000 = 431,190

(HLADINA VODY REKREAČNÍHO BAZÉNU)

ARCHITEKTONICKÉ STUDIO HYSEK s.r.o. Jiráskovo náměstí 18, 326 00 Plzeň, tel. 377 455 722		
INVESTOR:	MĚSTO OSTROV Jáchymovská 1, 3763 01 Ostrov	
VED. PROJEKTANT:	ING. ARCH. OLDŘICH HYSEK	STUPEŇ: DPS
PROJEKTANT ČÁSTI:	ING. MICHAELA CHMELÍKOVÁ	DATUM: 01/2021
AKCE:	KOUPALIŠTĚ OSTROV REKONSTRUKCE VELKÉHO BAZÉNU	FORMÁT: 6 x A4
		MĚŘÍTKO: 1:50, 1:25
OBJEKT:	D.4 STROJOVNA ČERPACEL (SO 04)	PARÉ:
ČÁST:	D.4.2 KONSTRUKČNÍ ŘEŠENÍ	Č. VÝKR.: D.4.2.07
OBSAH:	STROJOVNA II - TVAR ŽB KONSTRUKCE	