



ŠACHTA I - PŮDORYS

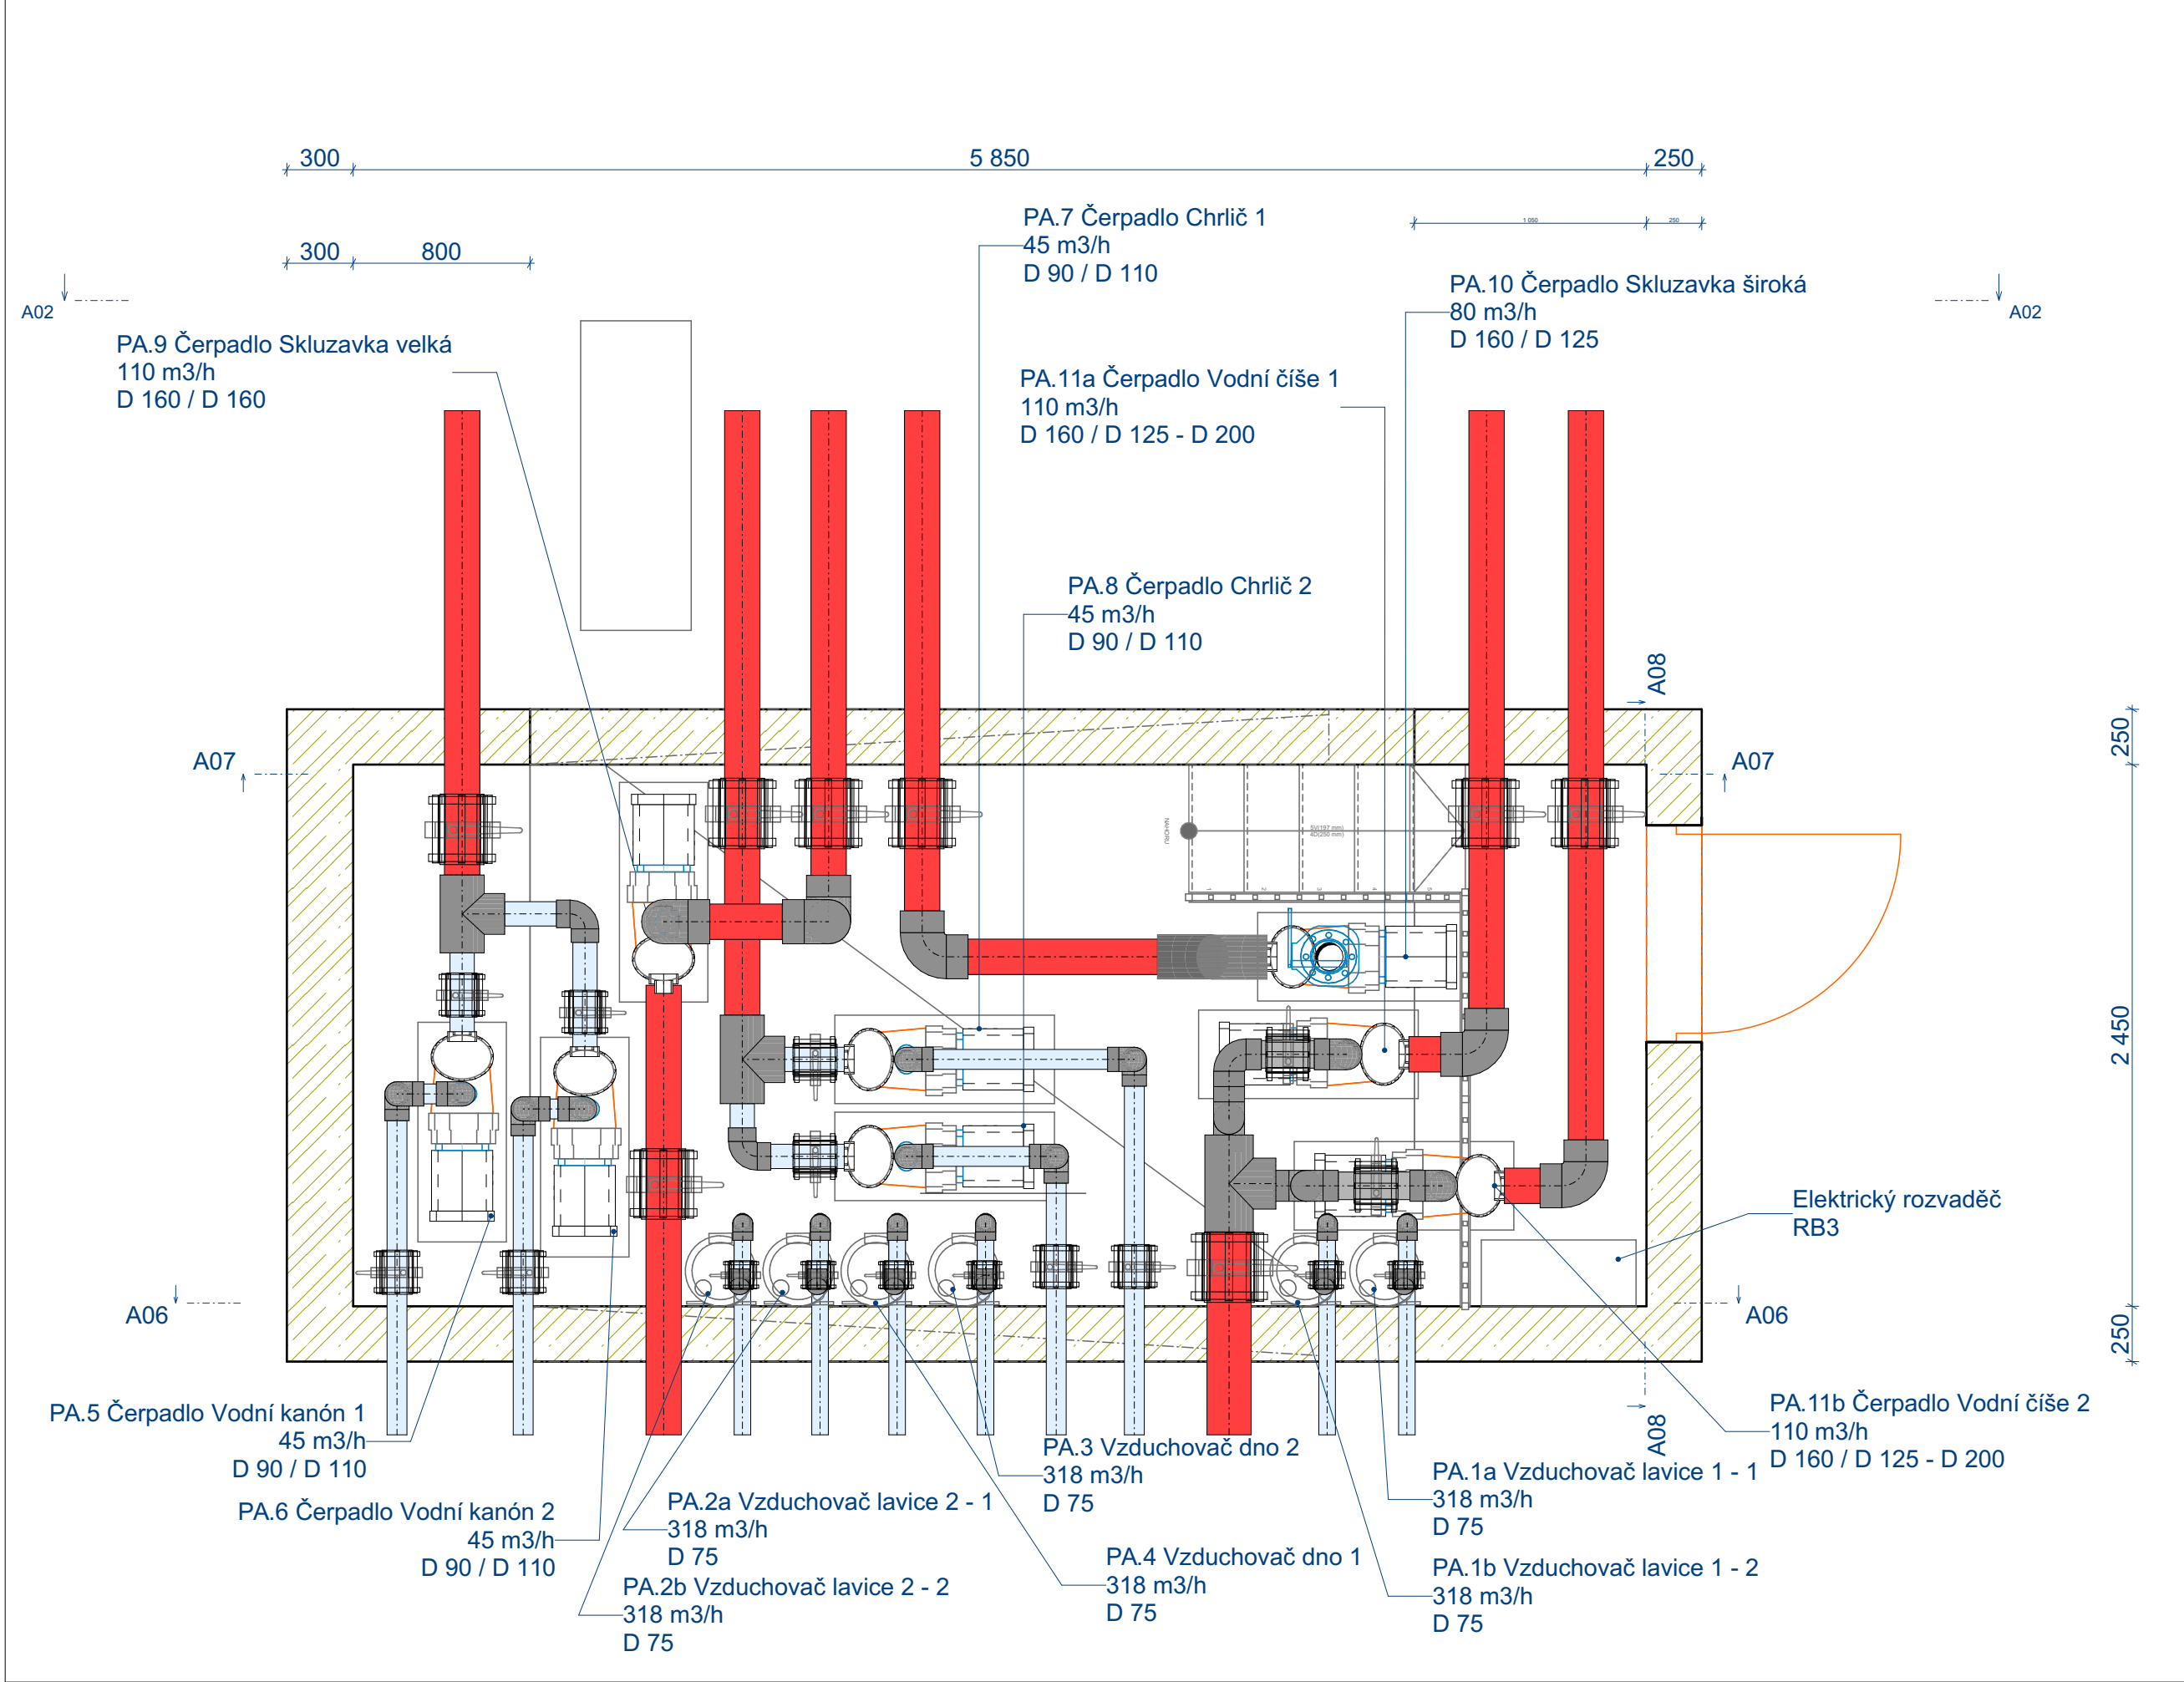

ŘEZ A08

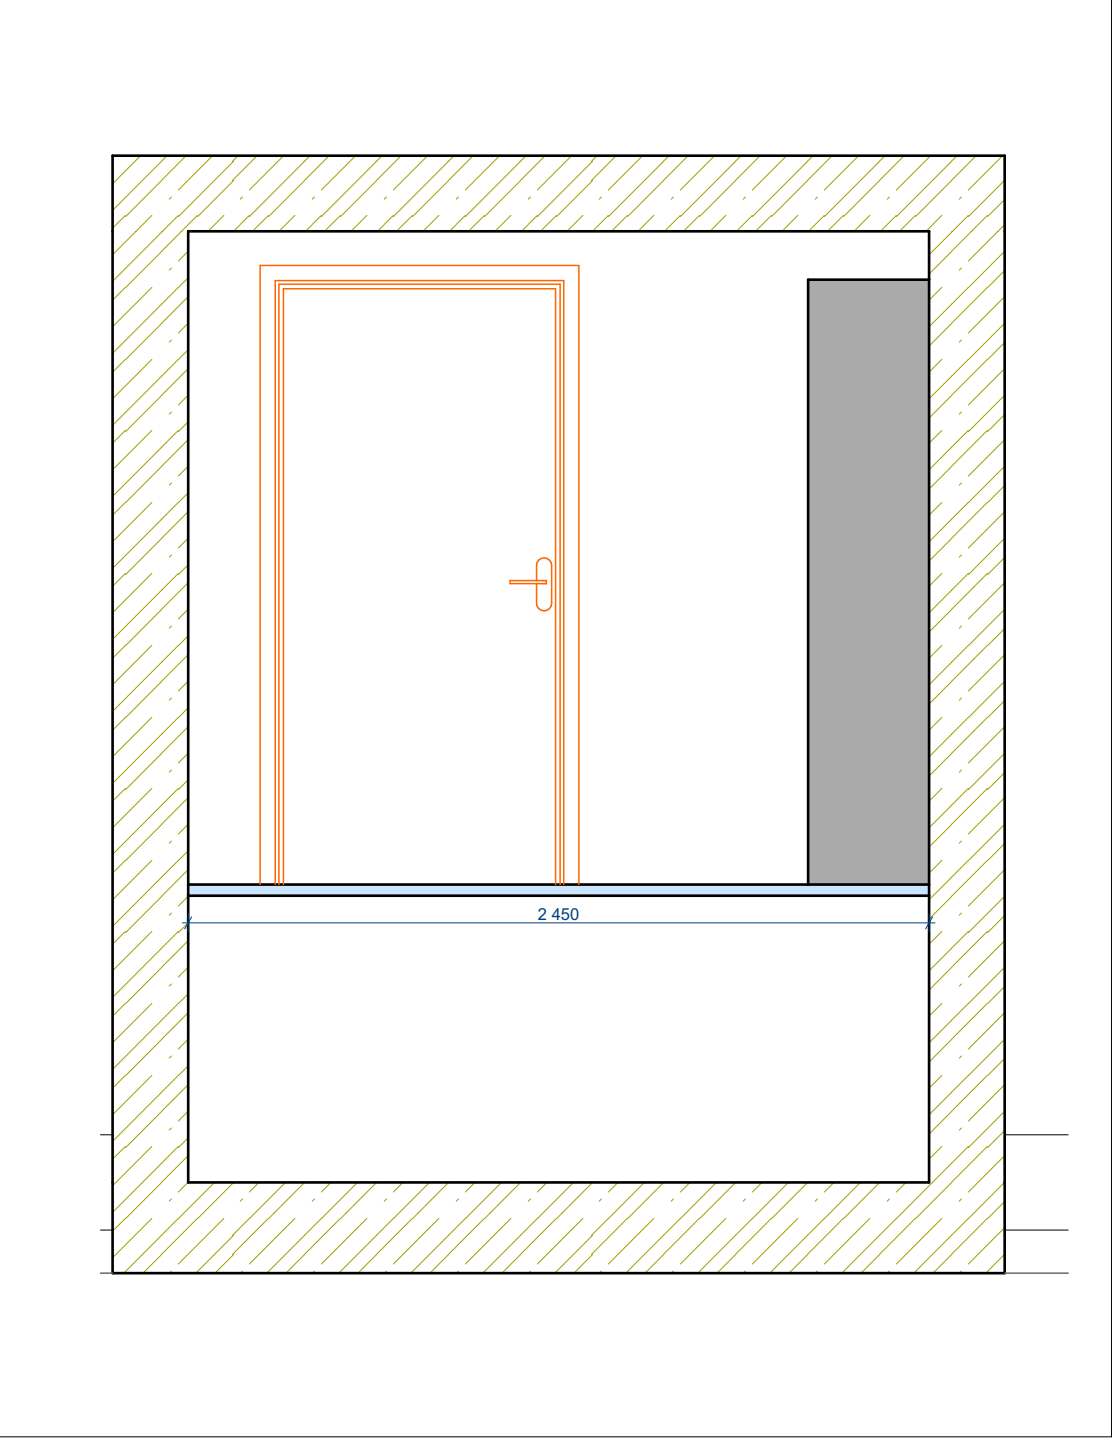

LEGENDA BAZÉNOVÉ TECHNOLOGIE

OKRUH ATRAKCÍ "PA" - plavecký bazén, max. teplota 28°C

PA.1	VZDUCHOVAČ 318 m3/hod, 2,2 kW, 400 V vzduchová lavice 1 (PA.1a + PA.1b)	-2ks
PA.2	VZDUCHOVAČ 318 m3/hod, 2,2 kW, 400 V vzduchová lavice 2 (PA.2a + PA.2b)	-2ks
PA.3	VZDUCHOVAČ 318 m3/hod, 2,2 kW, 400 V vzduchovač dno 1	-1ks
PA.4	VZDUCHOVAČ 318 m3/hod, 2,2 kW, 400 V vzduchovač dno 2	-1ks
PA.5	ČERPADLO VODNÍ KANÓN, 45 m3/hod, 3,1 kW, 400 V vodní kanón 1	-1ks
PA.6	ČERPADLO VODNÍ KANÓN, 45 m3/hod, 3,1 kW, 400 V vodní kanón 2	-1ks
PA.7	ČERPADLO CHRLIČ, 45 m3/hod, 3,1 kW, 400 V chrlíč 1	-1ks
PA.8	ČERPADLO CHRLIČ, 45 m3/hod, 3,1 kW, 400 V chrlíč 2	-1ks
PA.9	ČERPADLO SKLUZAVKA VELKÁ, 130 m3/hod, 8,7 kW, 400 V skluzavka velká	-1ks
PA.10	ČERPADLO SKLUZAVKA, 80 m3/hod, 4,7 kW, 400 V skluzavka široká	-1ks
PA.11	ČERPADLO VODNÍ ČÍŠE, 110 m3/hod, 6,4 kW, 400 V vodní číše (PA.11a + PA.11b)	-2ks

LEGENDA BAZÉNOVÉ TECHNOLOGIE

PROSTUPY ŠACHTA I - ŘEZ A06


PP1	Vzduchová lavice 1 (PA.1a) D75 - výtlačové potrubí
PP2	Vzduchová lavice 1 (PA.1b) D75 - výtlačové potrubí
PP3	Vodní číše D200 - výtlačové potrubí
PP4	Chrlíč 1 D90 - výtlačové potrubí
PP5	Chrlíč 2 D90 - výtlačové potrubí
PP6	Vzduchovač dno 2 D75 - výtlačové potrubí
PP7	Vzduchovač dno 1 D75 - výtlačové potrubí
PP8	Vzduchová lavice 2 (PA.2a) D75 - výtlačové potrubí
PP9	Vzduchová lavice 2 (PA.2b) D75 - výtlačové potrubí
PP10	Skluzavka velká D160 - sací potrubí
PP11	Vodní kanón 1 D90 - výtlačové potrubí
PP12	Vodní kanón 2 D90 - výtlačové potrubí

LEGENDA BAZÉNOVÉ TECHNOLOGIE


PROSTUPY ŠACHTA I - ŘEZ A07

PP13	Chrlíč 1 + Chrlíč 2 (PA.7 + PA.8) D160 - sací potrubí
PP14	Skluzavka velká D160 - výtlačové potrubí
PP15	Skluzavka široká D160 - sací potrubí
PP16	Vodní číše (PA.11a) D160 - sací potrubí
PP17	Vodní číše (PA.11b) D160 - sací potrubí
PP18	Vodní kanón 1 + 2 (PA.5 + PA.6) D160 - sací potrubí

ŘEZ A06

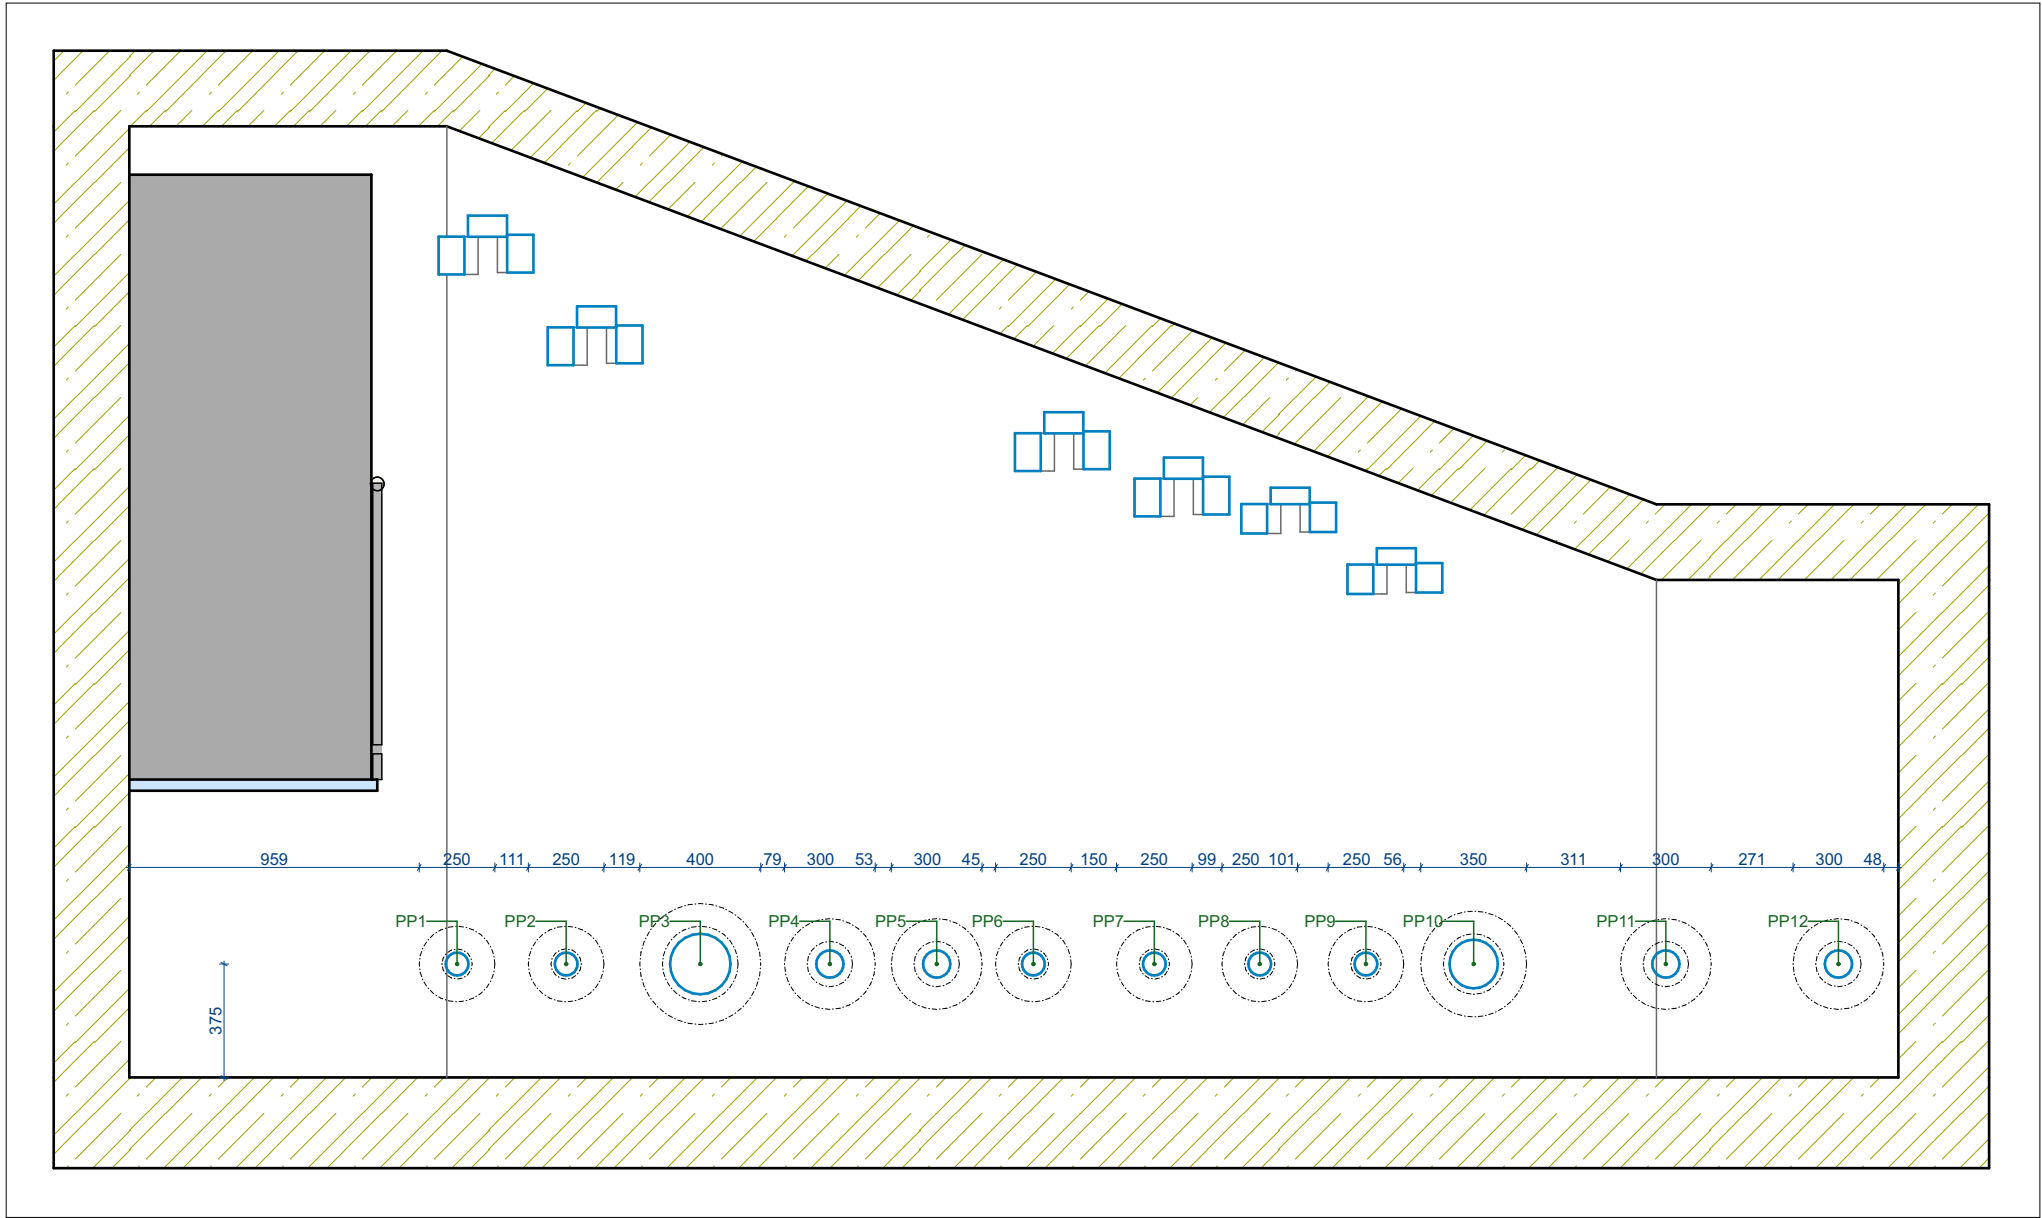

ŘEZ A07

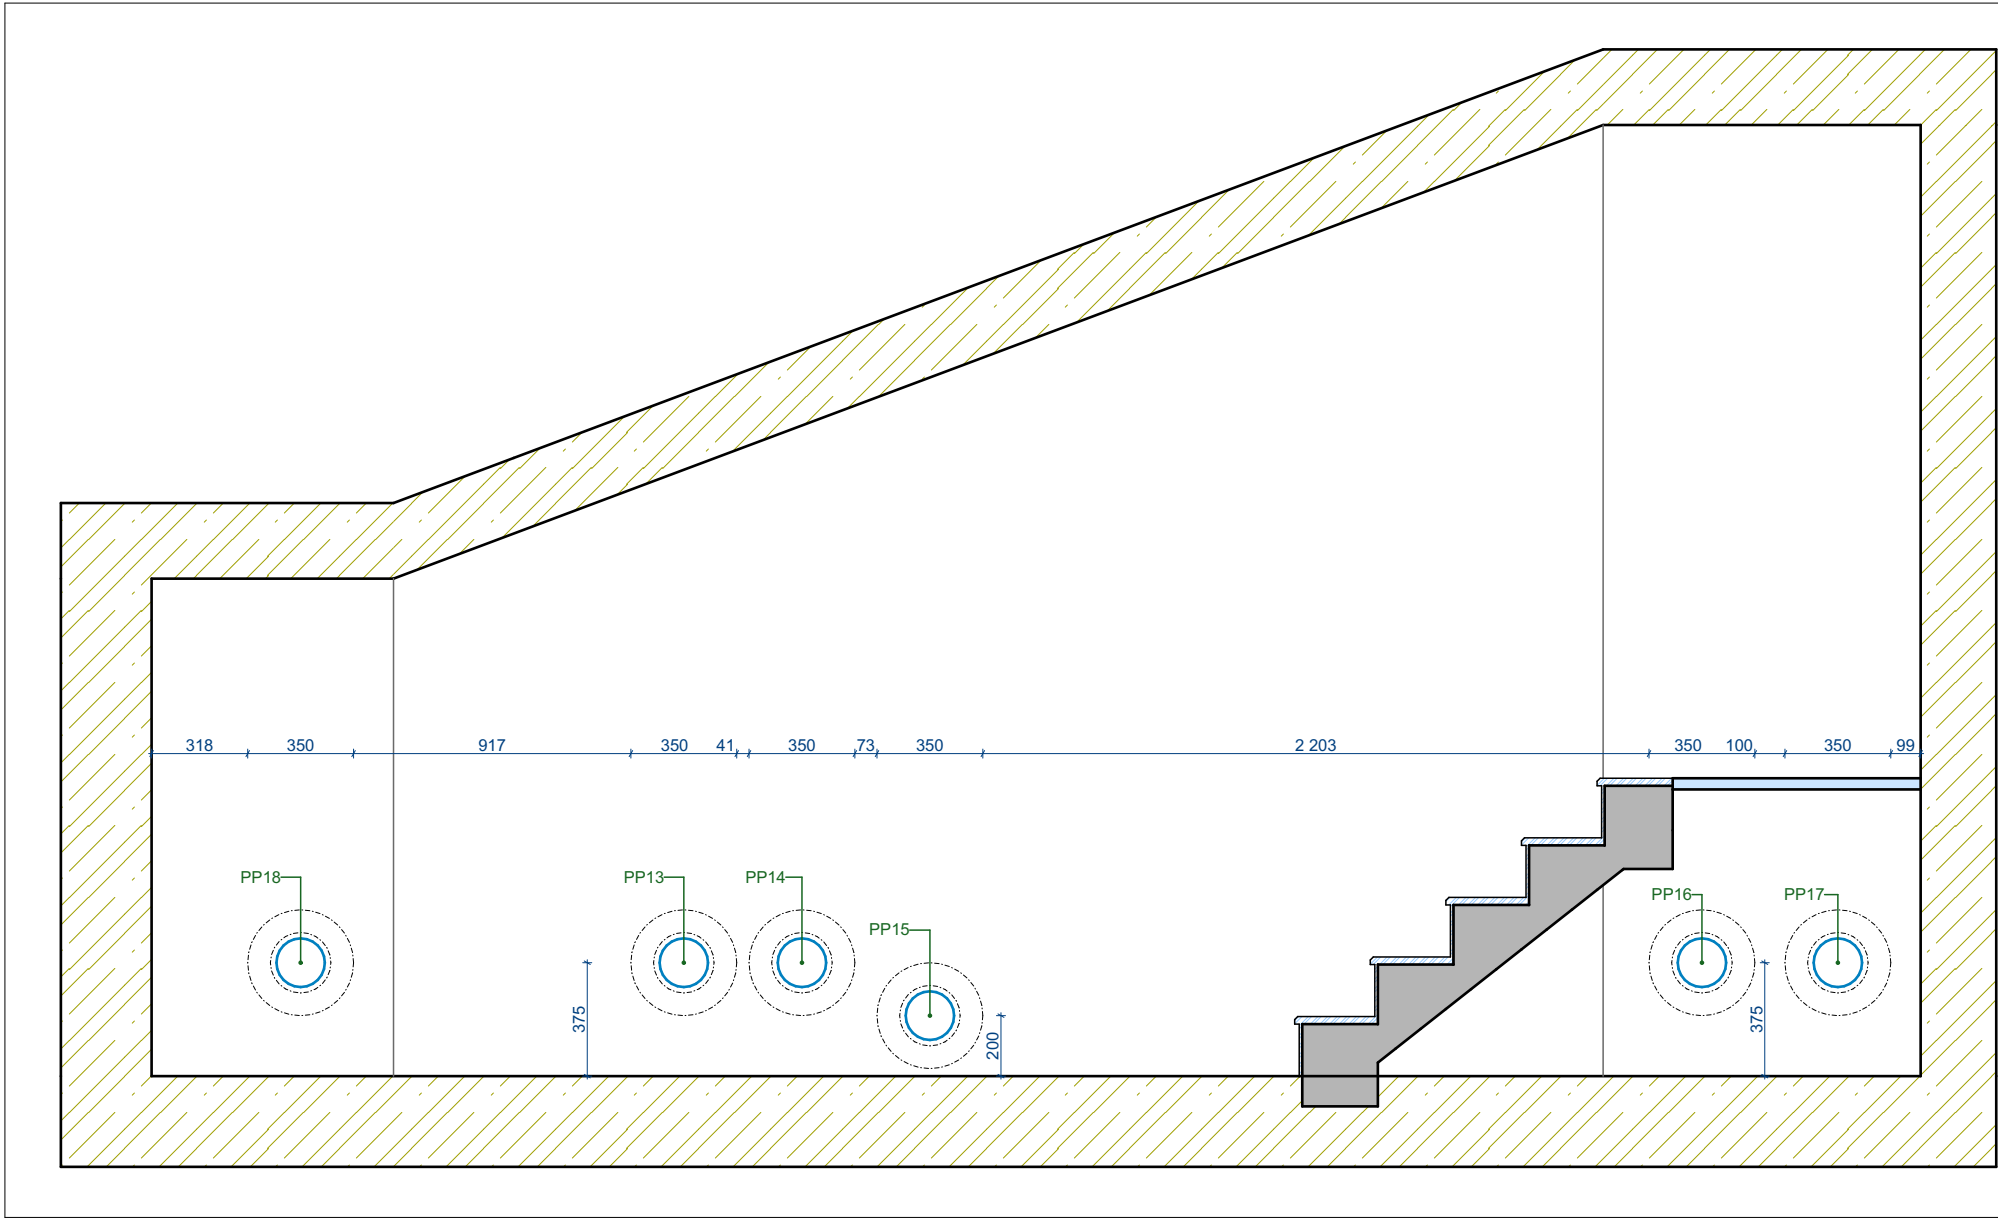

+ 0,000 = 431,190

(HLADINA VODY REKREAČNÍHO BAZÉNU)

ARCHITEKTONICKÉ STUDIO HYSEK, s.r.o.

Jiráskovo náměstí 18, 326 00 Plzeň, tel. 377 455 722

INVESTOR:	MĚSTO OSTROV Jáchymovská 1, 3763 01 Ostrov	STUPEŇ:	DSP
VED. PROJEKTANT:	ING. ARCH. ODŘICH HYSEK	DATUM:	01/2021
PROJEKTANT ČÁSTI:	ING. TOMÁŠ HROZA	FORMÁT:	6 x A4
AKCE:	KOUPALIŠTĚ OSTROV REKONSTRUKCE VELKÉHO BAZÉNU	MĚŘITKO:	1:XXX
OBJEKT:	D 9 Bazénová technologie rekreačního bazénu (PS 01)	PARÉ:	
ČÁST:	D9 PS 01.03 BAZÉNOVÁ TECHNOLOGIE REKR. BAZÉNU (PS 01)	ČVÝNR:	
OBSAH:	ŠACHTA I		D 9 PS 01.03