




ZÁKLADOVÁ DESKA
M 1:50

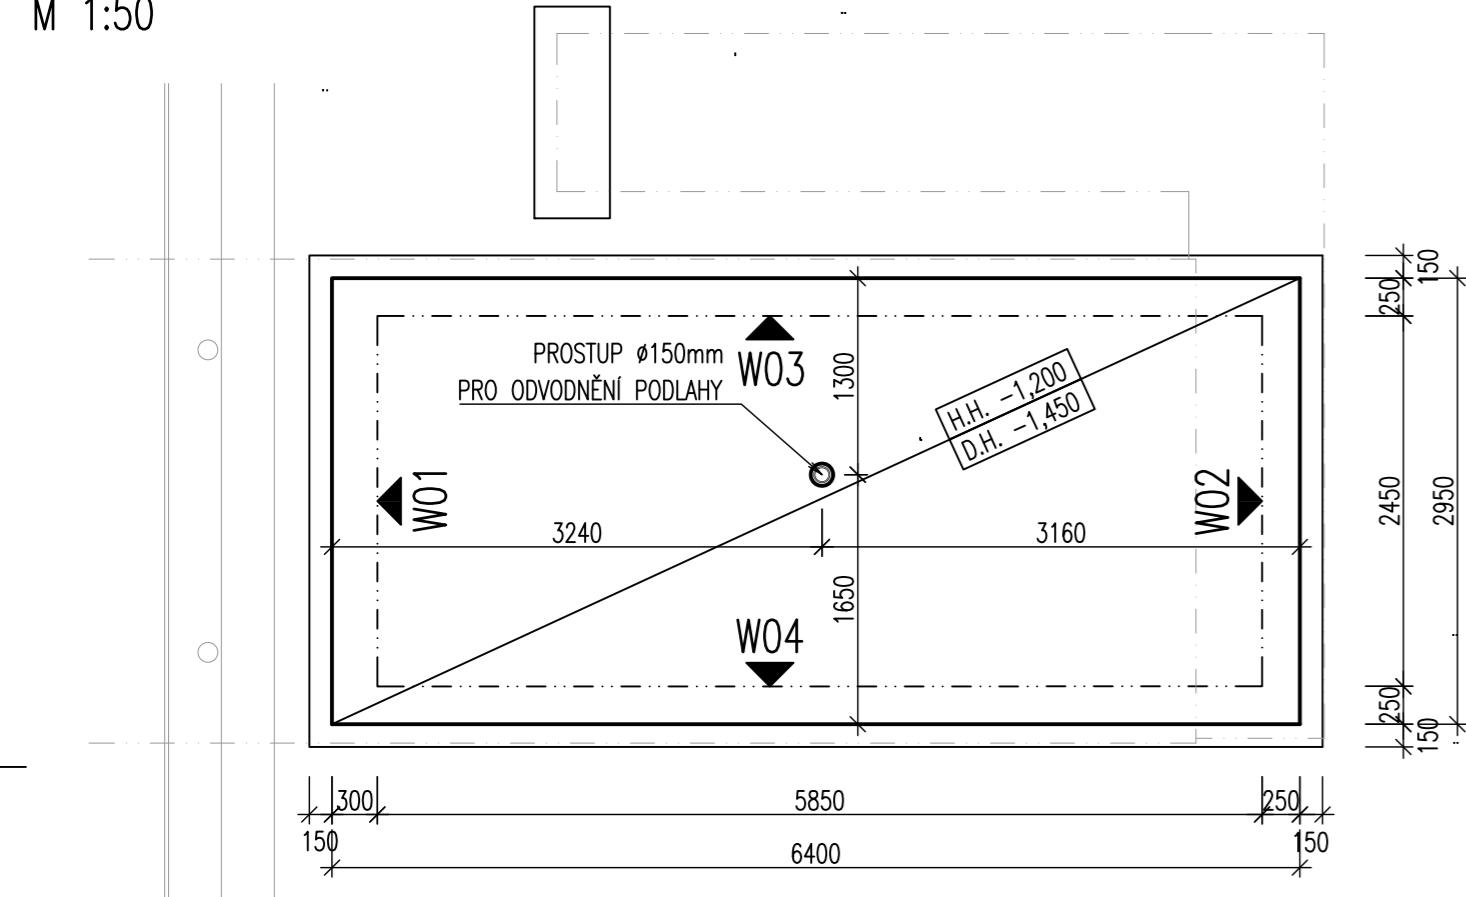


STROPNÍ DESKA
M 1:50

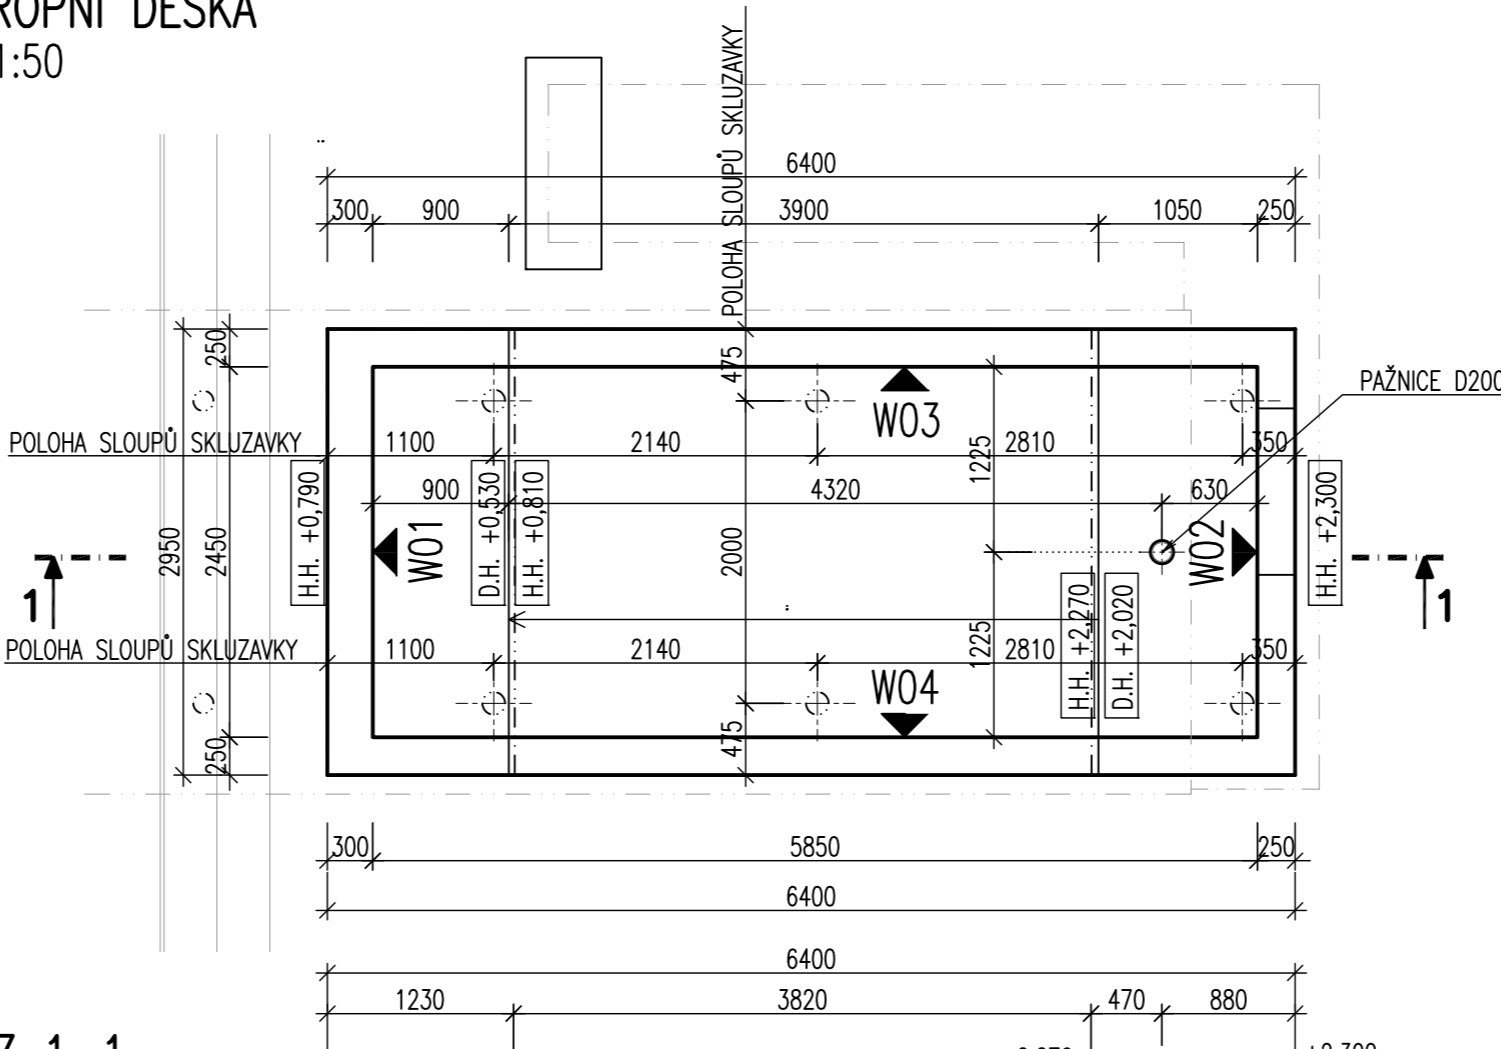


STĚNA W02
M 1:50
tl. 250mm

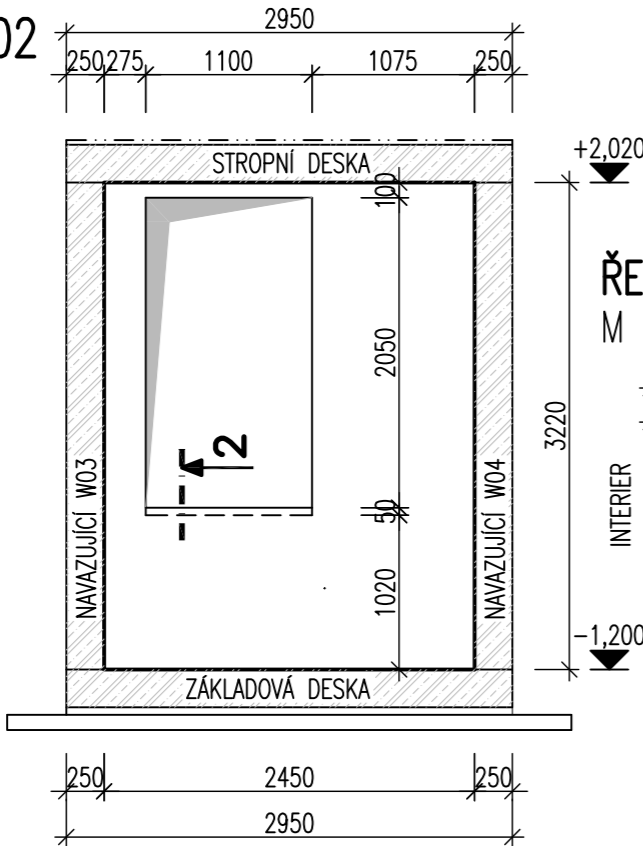


ŘEZ 1-1
M 1:50

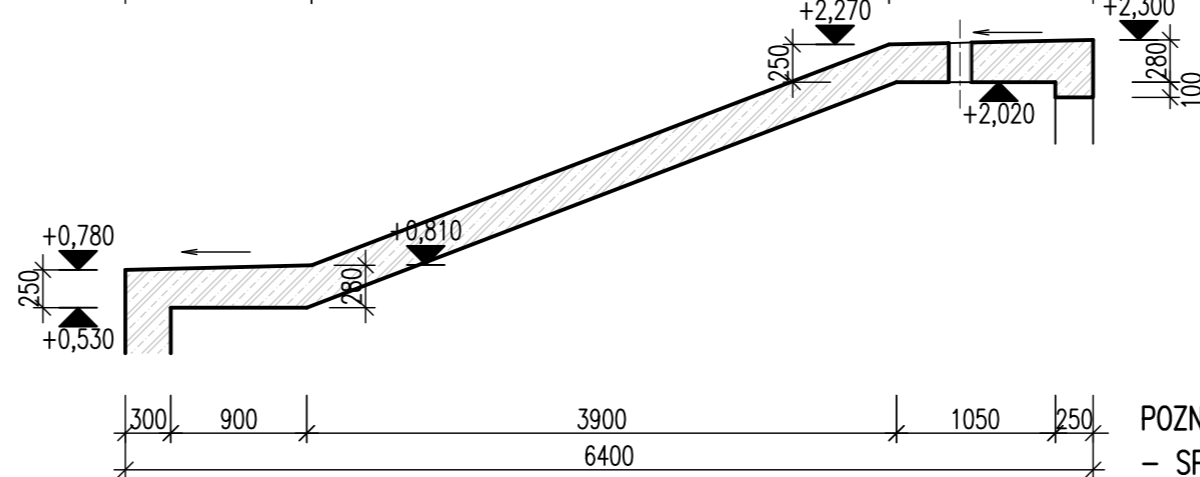


STĚNA W01
M 1:50
tl. 300mm

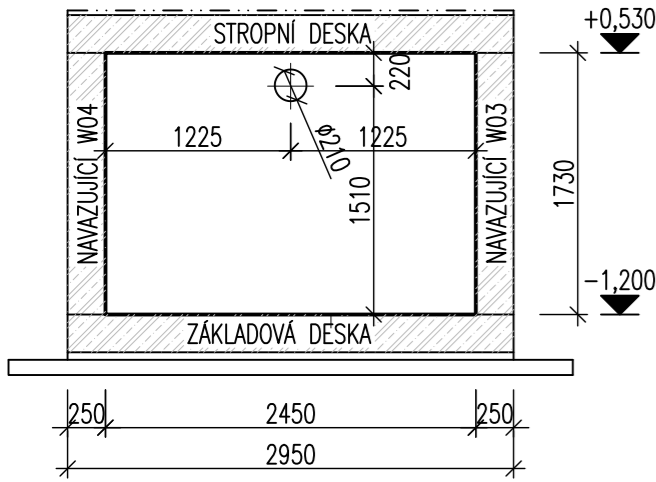


ŘEZ 2
M 1:25

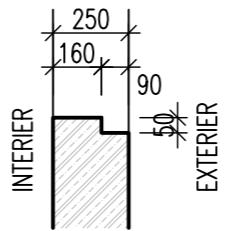

STĚNA W03
M 1:50
tl. 250mm

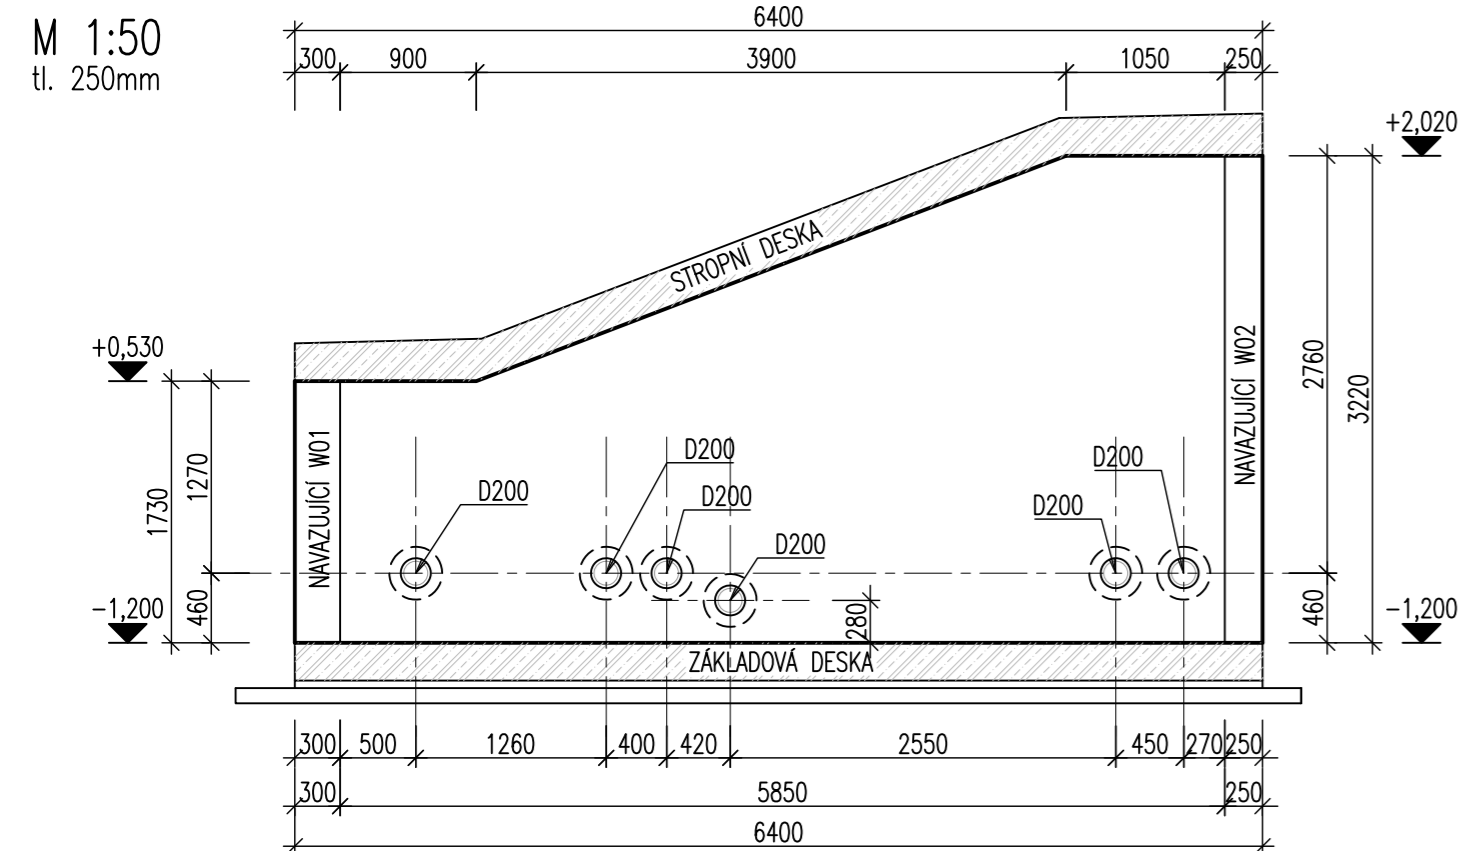

STĚNA W04
M 1:50
tl. 250mm

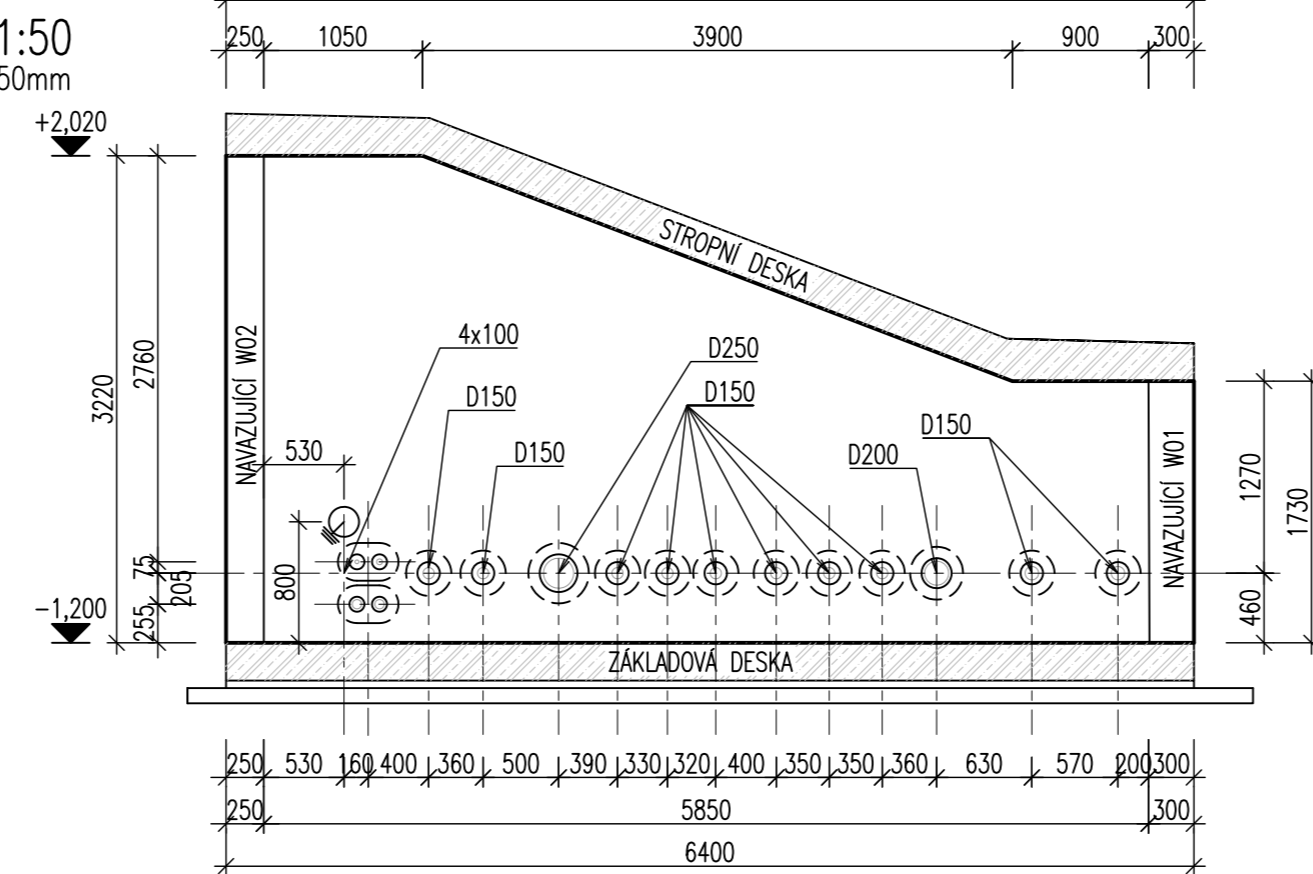

POZNÁMKY:

- SPECIFIKACE PAŽNIC – VÝPIS A POŽADAVKY NA KVALITU VIZ ARCHITEKTONICKO STAVEBNÍ ČÁST
- V INTERIÉRU PROVEDENA STĚRKOVÁ HYDROIZOLACE STĚN A STROPU NA BÁZI CEMENTU – BÍLÁ
- JSOU-LI VE VÝKRESOVÉ DOKUMENTACI ODKAZY NA OBCHODNÍ JMÉNO (KONKRÉTNÍ VÝROBEK), PROJEKTANT V SOULADU S §44, Odst.9, ZÁKONA Č.137/2006 SB. PŘIPOUŠTÍ POUŽITÍ JINÝCH, KVALITATIVNĚ A TECHNICKY OBDOBNÝCH ŘEŠENÍ S TÍM, ŽE UVEDENÝ VÝROBEK JE NUTNO CHÁPAT JAKO MINIMÁLNÍ TECHNICKÝ STANDARD
- U VŠECH POUŽÍVANÝCH VÝROBKŮ A MATERIÁLŮ JE OD DODAVATELŮ VYŽADOVÁNO "UJIŠTĚNÍ O VYDÁNÍ PROHLÁŠENÍ O SHODĚ" PODLE USTANOVENÍ §13, Odst.5, ZÁKONA Č.22/1997 SB. VE ZNĚNÍ POZDĚJŠÍCH PŘEDPISŮ

BETON DLE ČSN EN 206+A1 A ČSN P 73 2404

PODKLADNÍ BETON C12/15 X0 (CZ, F.1.1) – CI 0,4 – Dmax 22 mm – S4

NOSNÉ KONSTRUKCE C25/30 XA1, XD2, XC4 (CZ, F.1.1) – CI 0,4 – Dmax 22 mm – S3

±0,000 = 431,190

(HLADINA VODY REKREAČNÍHO BAZÉNU)

ARCHITEKTONICKÉ STUDIO HYSEK s.r.o.
Jiráskovo náměstí 18, 326 00 Plzeň, tel. 377 455 722



INVESTOR: MĚSTO OSTROV
Jáchymovská 1, 3763 01 Ostrov

VED. PROJEKTANT: ING. ARCH. OLDŘICH HYSEK

STUPEŇ: **DPS**

PROJEKTANT ČÁSTI: ING. MICHAELA CHMELÍKOVÁ

DATUM: **01/2021**

AKCE: **KOUPALIŠTĚ OSTROV
REKONSTRUKCE VELKÉHO BAZÉNU**

FORMÁT: 6 x A4

MĚŘÍTKO: 1:50, 25

OBJEKT: **D.4 STROJOVNA ČERPACEL (SO 04)**

PARÉ:

ČÁST: **D.4.2 KONSTRUKČNÍ ŘEŠENÍ**

Č. VÝKR.:

OBSAH: **STROJOVNA I - TVAR ŽB KONSTRUKCE**

D.4.2.03

UZEMŇOVACÍ BOD

SPECIFIKACE ZEMNÍCH PRVKŮ VIZ ČÁST D.2.5 – UZEMNĚNÍ BAZÉNU A STROJOVEN
MONTÁŽ PRVKŮ UZEMNĚNÍ SMÍ PROVÉST POUZE OSOBA S ODBORNOU ZPŮSOBILOSTÍ DLE VYHL. 50/78 Sb.