



## **Vodárny a kanalizace Karlovy Vary, a.s.**

360 07 Karlovy Vary - Doubí, Studentská 328/6

zapsané s účinností od 1.1.1994 v OR u KS Plzeň, odd. B, vložka č. 3

Město/katastr Ostrov nad Ohří  
Čtvrť/Ulice U Koupaliště (zadní)  
č.p. : p.č. 224/352  
Za účelem : rekonstrukce vozovky

Číslo jednací : 2020/00619

Datum : 7.4.2020

Investor/projektant : Ing.Martin Kohout

Zasláno : e-mail Stupeň : zakres sítí

Provoz vodovodů : Ostrov, p.Tancibudek, tel.: 725 847 801, ttancibudek@vodakva.cz

Provoz kanalizace : p.Dietl, tel.: 602 835 474, rdietl@vodakva.cz

Zakreslil : Marcela Přikrylová

Vodovodní a kanalizační zařízení jsou na situaci zakreslena informativně dle stávající dokumentace VAK K. Vary, a.s. Zařízení je nutno upřesnit vytýčením na místě. Přesné vytýčení vodovodních a kanalizačních zařízení vám zajistí naše příslušné provozy vodovodů a kanalizace.

Požadujeme dodržet ochranné pásmo vodovodu a kanalizace, které je min. 1,5 m od líce potrubí na obě strany (u potrubí do prům. 500 mm) a min. 2,5 m od líce potrubí na obě strany (u potrubí nad prům. 500 mm).

U potrubí (vodovodu a kanalizace) o průměru nad 200 mm včetně, jehož dno je uloženo v hloubce větší než 2,5 m pod upraveným povrchem, se vzdálenost od vnějšího líce zvyšuje o 1,0 m.

**Tento doklad nenahrazuje vyjádření k územnímu souhlasu, územnímu/stavebnímu řízení. Technické řešení (projektovou dokumentaci) požadujeme předložit na VaK K.Vary k odsouhlasení.**

Při dalším jednání ohledně předmětné akce používejte prosím příslušné číslo jednací.  
CO : vlastní

Datum :  
07-04-2020

**Vodárny a kanalizace Karlovy Vary, a.s.**

Studentská 328/64

Technický útvar 3

360 07 Karlovy Vary - Doubí


Podpis :

Tel.: 359 010 111  
Fax: 359 010 333

E-mail:  
info@vodakva.cz

IČO: 49 78 92 28  
DIČ: CZ 49 78 92 28

Komerční banka Karlovy Vary  
číslo účtu: 1608 341 / 0100

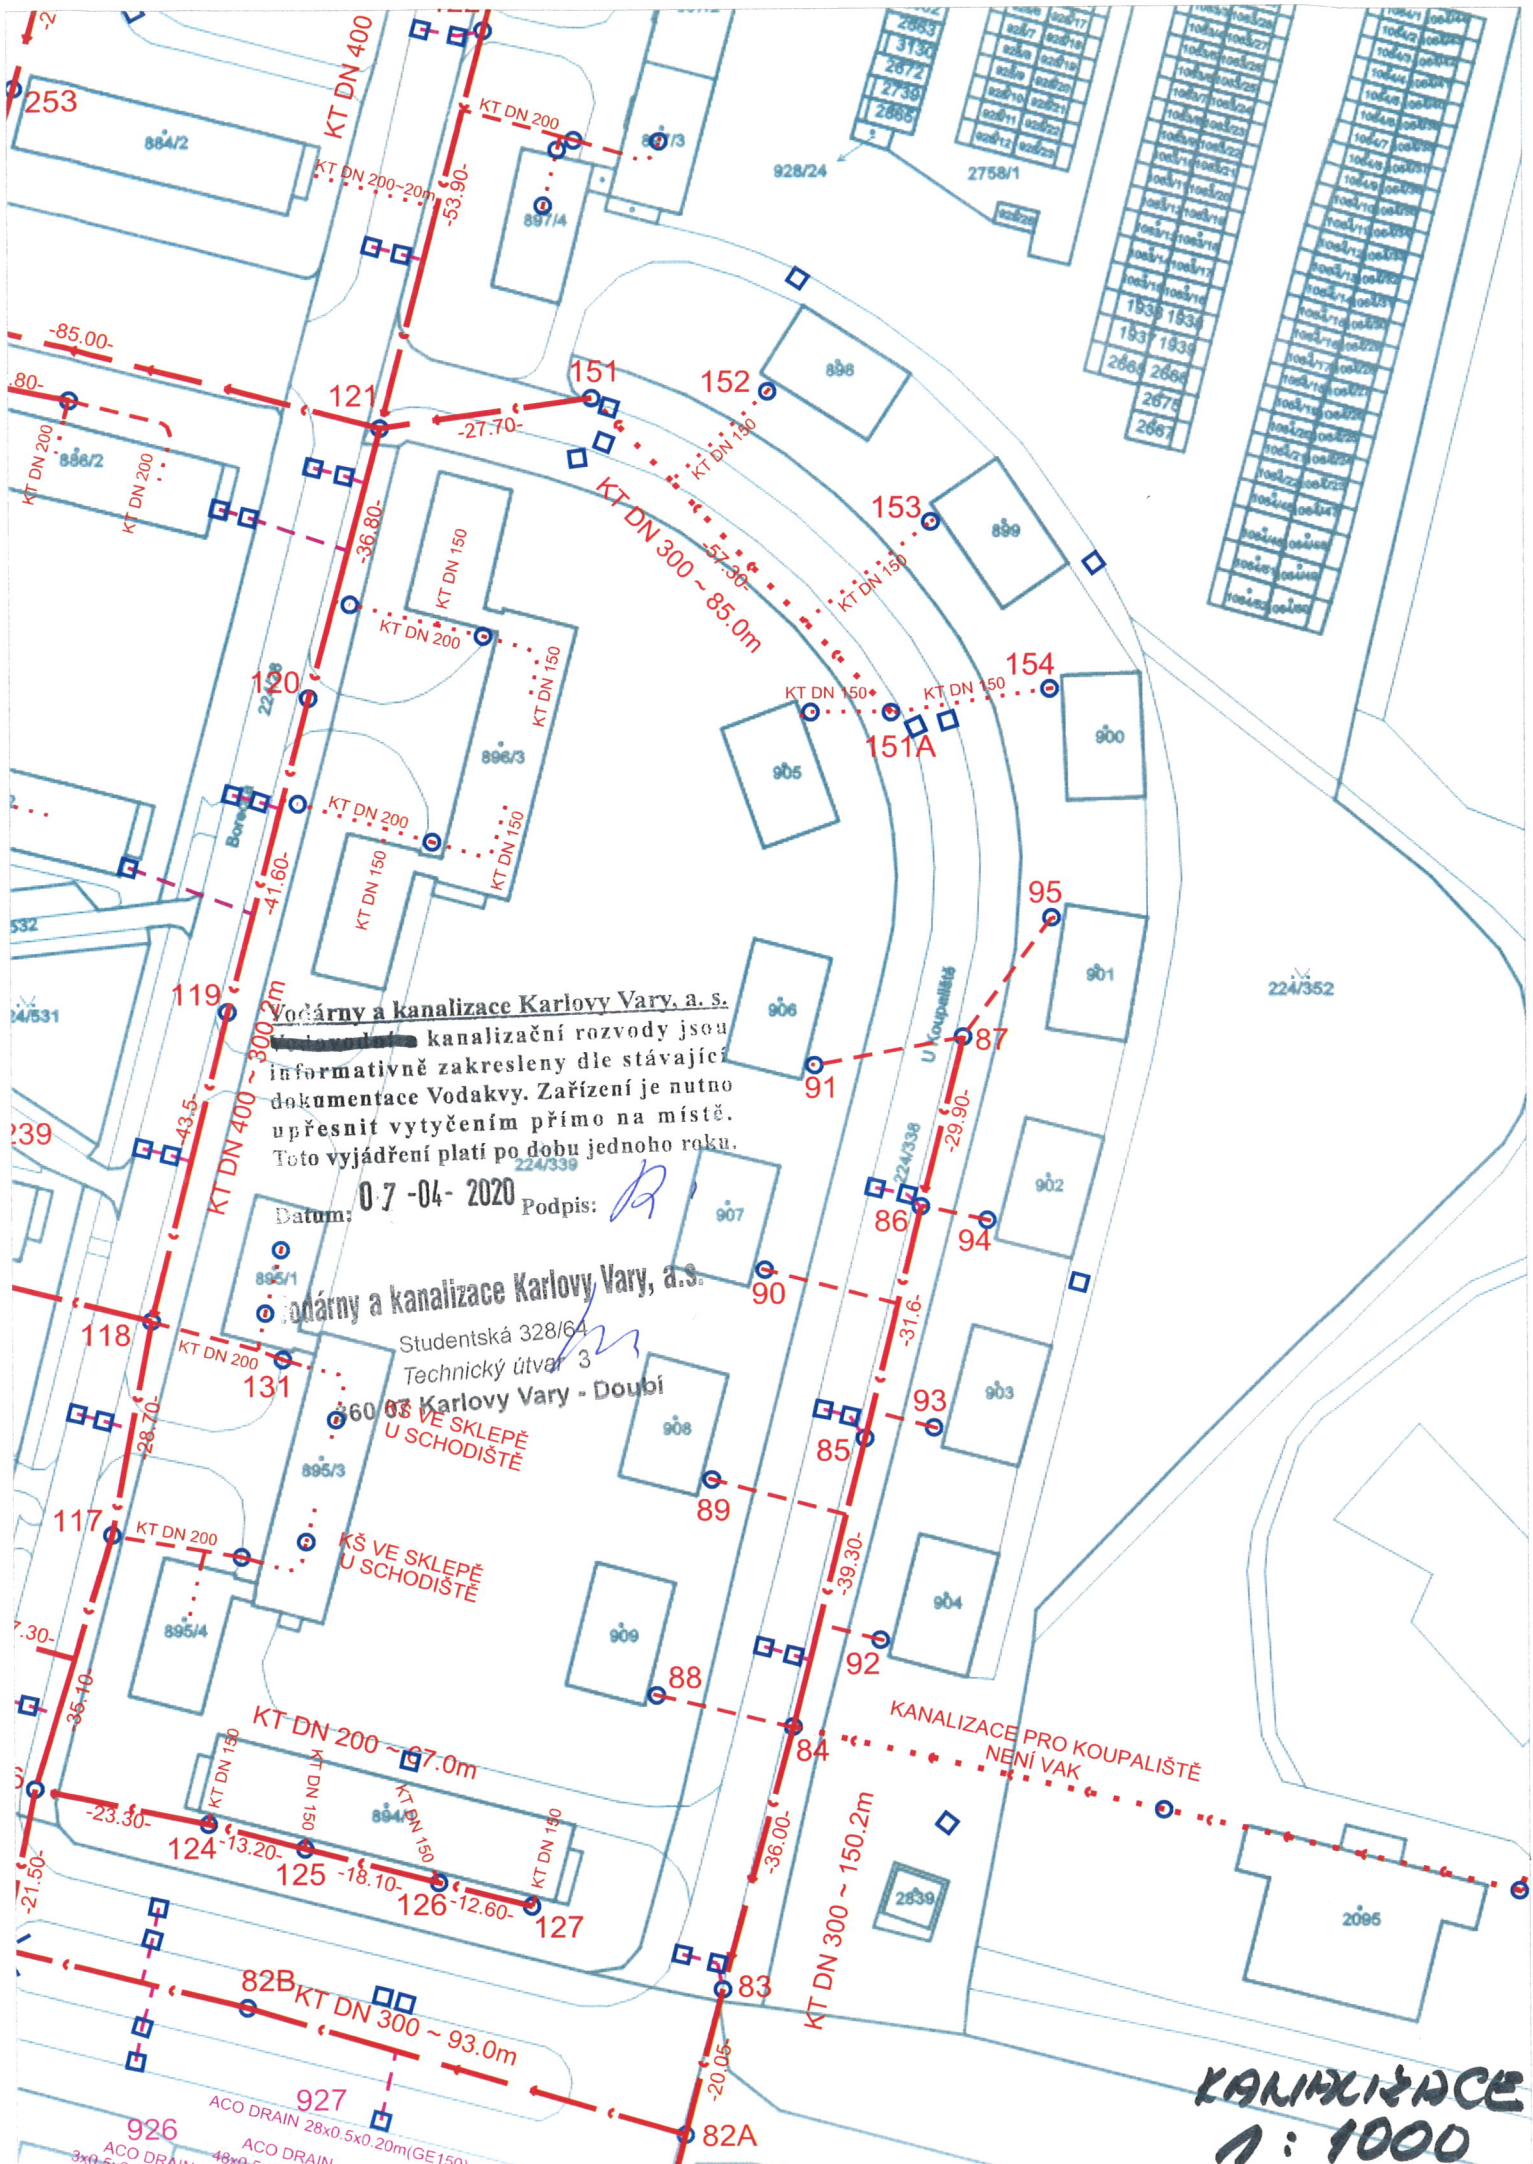

Vodárny a kanalizace Karlovy Vary, a. s.  
kanalizační rozvody jsou  
informativně zakresleny dle stávající  
dokumentace Vodakvy. Zařízení je nutno  
upřesnit vytyčením přímo na místě.  
Toto vyjádření platí po dobu jednoho roku.

Datum: 07-04-2020 Podpis: [Signature]

Vodárny a kanalizace Karlovy Vary, a.s.  
Studentská 328/64  
Technický útvar 3  
224/338  
224/339  
KŠ VE SKLEPĚ  
U SCHODIŠTĚ

KANALIZACE PRO KOUPIŠTĚ  
NENÍ VAK

KANALIZACE  
1:1000



Vodárny a kanalizace Karlovy Vary, a. s.  
Vodovodní ~~kanalizační~~ rozvody jsou  
informativně zakresleny dle stávající  
dokumentace Vodakvy. Zařízení je nutno  
upřesnit vytyčením přímo na místě.  
Toto vyjádření platí po dobu jednoho roku.

Datum: 07-04-2020

Podpis: *R*

Vodárny a kanalizace Karlovy Vary, a. s.

Studentská 328/64

Technický útvar 3

360-07 Karlovy Vary - Doubí

RP 63-8 (1983)

RP 63-8m(2000)

RP 40mm(1975)

VODOVOD  
1:1000

