


betonová dlažba	DL	tl. 0,08 m
ložná vrstva	L	tl. 0,04 m
mechanicky		
zpevněné kamenivo	MZK	tl. 0,20 m
šterkodrť	ŠD	tl. 0,20 m
zhutněná pláň		
celkem		tl. 0,52 m

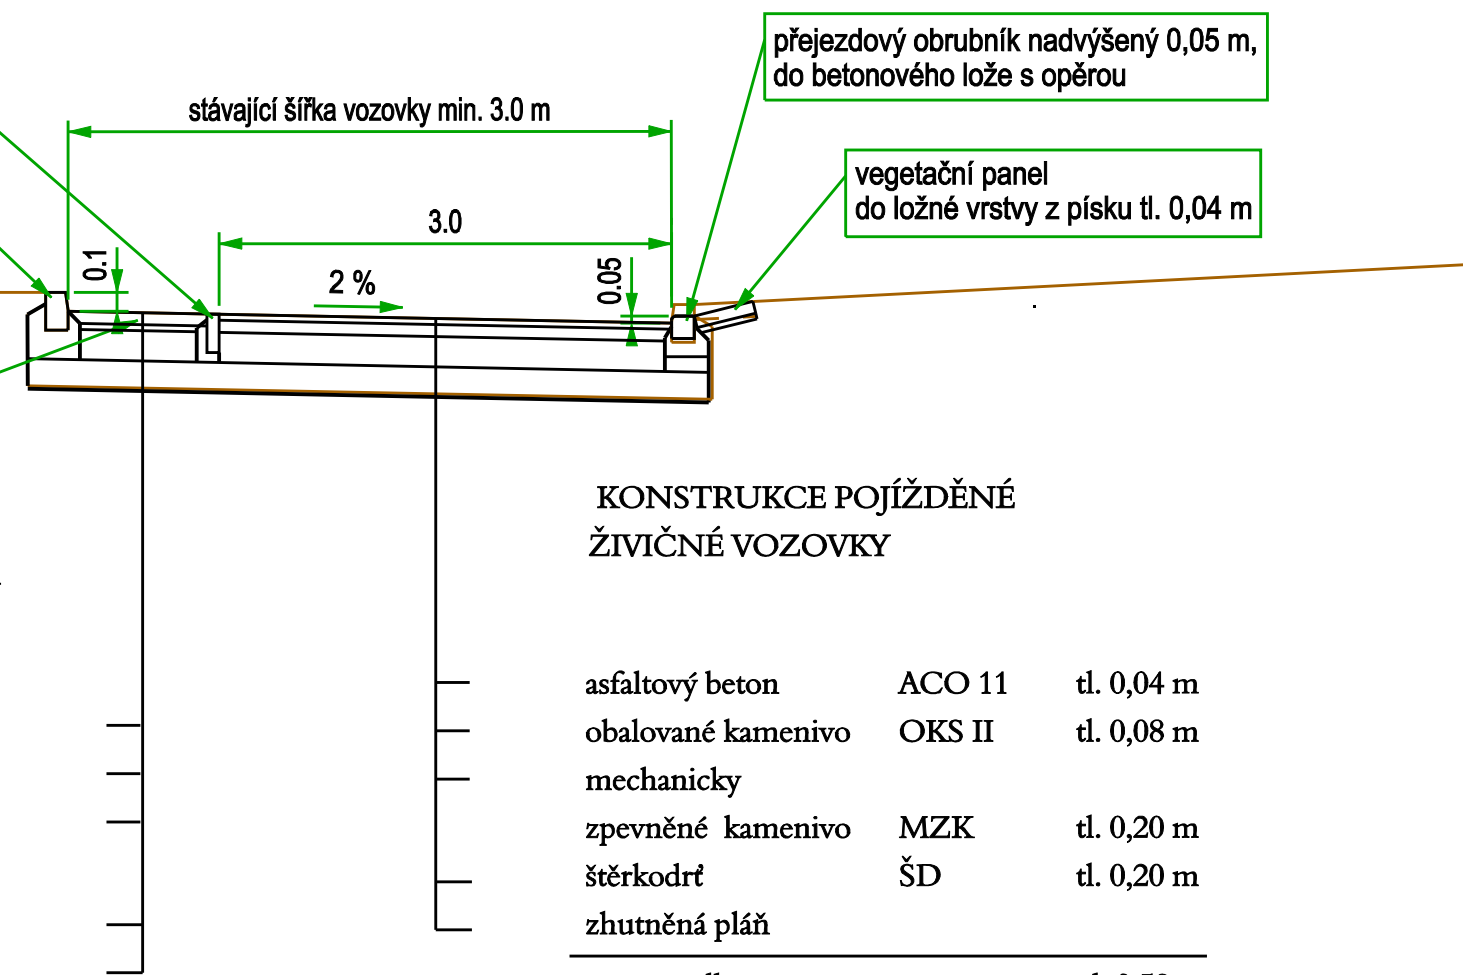

asfaltový beton	ACO 11	tl. 0,04 m
obalované kamenivo	OKS II	tl. 0,08 m
mechanicky		
zpevněné kamenivo	MZK	tl. 0,20 m
šterkodrť	ŠD	tl. 0,20 m
zhutněná pláň		
celkem		<u>tl. 0,52 m</u>
— třída dopravního zatížení V		
— návrhová úroveň porušení vozovky D 2		

POZNÁMKA:

Tato dokumentace včetně všech příloh (s výjimkou dat poskytnutých objednavatelem) je duševním vlastnictvím firmy IMK projekt. Objednatel této dokumentace je oprávněn ji využít k účelům vyplývajícím z uzavřené smlouvy bez jakéhokoliv omezení. Jiné osoby (jak fyzické, tak právnické) nejsou bez předchozího souhlasu objednatele oprávněny tuto dokumentaci ani její části jakkoli využívat (ani jiným způsobem rozmnožovat) nebo zpřístupnit dalším osobám.