
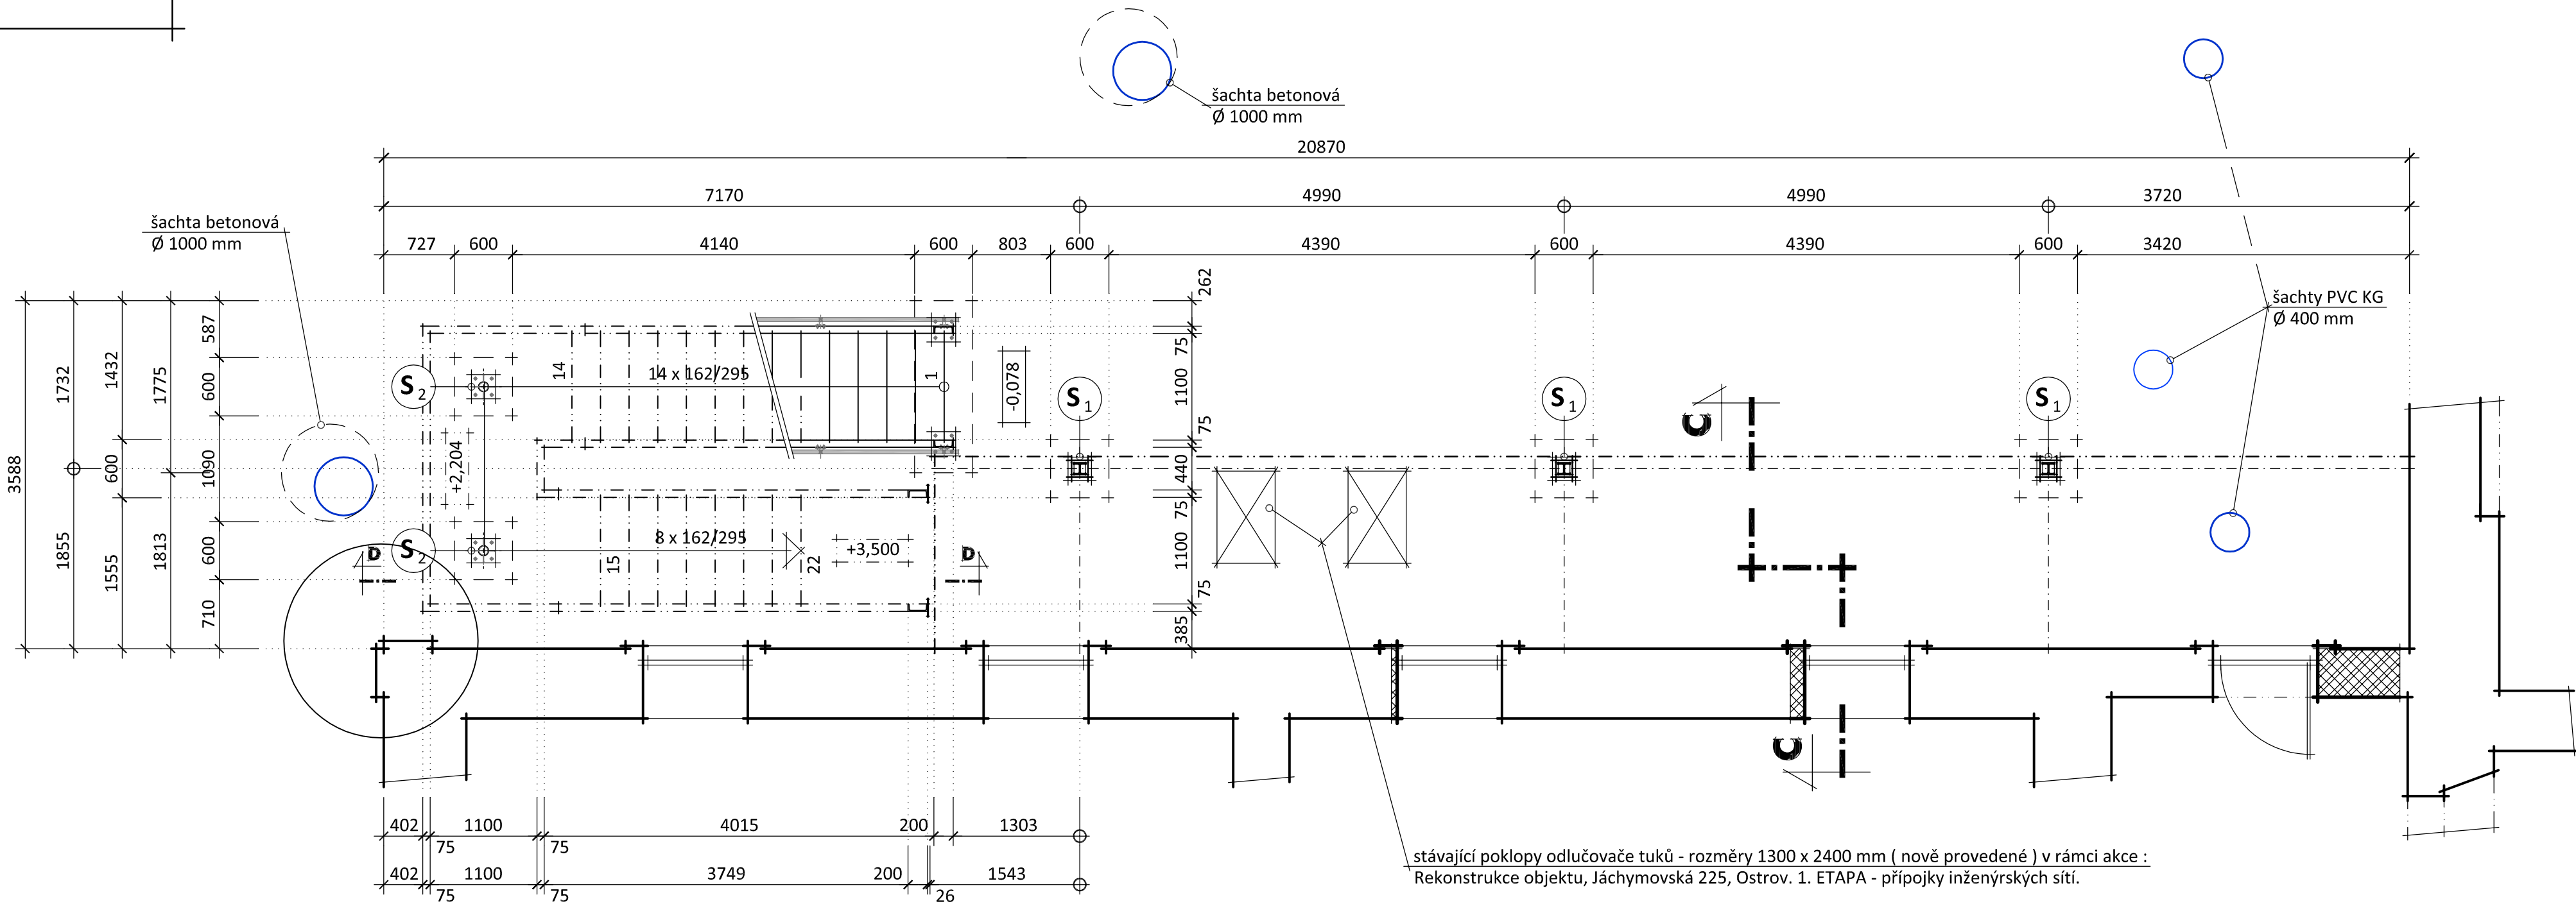


PAVLAČ - PŮDORYS 1.NP

m 1 : 50

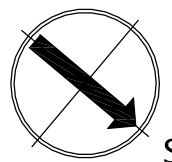

stávající poklopy odlučovače tuků - rozměry 1300 x 2400 mm (nově provedené) v rámci akce :
Rekonstrukce objektu, Jáchymovská 225, Ostrov. 1. ETAPA - přípojky inženýrských sítí.

Legenda - konstrukce :

Povrchová úprava : - Dle ČSN EN ISO 12944 1-8 stupeň korozní agresivity C3,
žárové zinkování min. tl. 120 nanometrů (eteriérové prvky OK)
- Nátěr kovářskou barvou černou matnou ve skladbě
např.: 1 x základní nátěr barvou Galvinol (spec. základ. barva pod Alkyton)
1 x vrchní nátěr barvou Alkyton Combicolor (kovář. barva černá mat.)

Legenda - konstrukce :

Beton : C 25/30 - XC1 - Cl 0,2 - Dmax 22 - S3
Konstrukční výztuž : O 10S05 R
Minimální krytí výztuže : 20 mm
Válcované profily : Ocel S235JRG2
Metoda svařování : ISO 4063-111-D
Trapézové plechy : Ocel S355
Ocelové konstrukce : Třída provedení EXE 2
Kategorie návrhové životnosti : 4 (80 let)
Šrouby : JAKOST 8.8
Lepení kotevních šroubů : HIT-HY 150 MAX
Stupně a rošty : Nosnost stupňů a roštů 3 KN / m²
Spřahování : Pomocí prvků Hilti X-HVB 95
Navrženo dle ČSN EN 1993-1-1, ČSN EN 1994-1-1.

Dle ČSN EN ISO 12944-1-8 stupeň korozní agresivity C3.
Před započítáním výroby rozměry zkontrolovat podrobným rozměřením na stavbě

±0,000 = 396,74 m.n.m.

Ateliér : Ostrov, Staré nám. 53	Projektant : Jiří Mrštný
AIP : Ing. Anton Jurica	Kreslil : Jiří Mrštný
Ved. proj. : Richard Schart	Kontroloval : Ing. Anton Jurica
Investor : Město Ostrov	Místo stavby : Ostrov

Akce : STAVEBNÍ ÚPRAVY OBJEKTU,
JÁCHYMOVSKÁ ul. č.p. 225, OSTROV.

Charakter stavby : Stavební úpravy
Stupeň PD : PD pro stav. povolení v podrobnostech pro realizaci stavby
Objekt : PAVLAČ
Výkres : PAVLAČ - PŮDORYS 1.NP

Ateliér Ostrov :	Staré náměstí 53 , 363 01 Ostrov tel. 353 844 402, 353 616 070, fax. 353 633 280
Ateliér Sokolov :	Křížová 121 , 356 01 Sokolov tel. 352 624 093, 352 603 455, fax. 352 624 093

Datum :	11/2020	Číslo paré :
Zakázka č. :	31/19	
Formát :	4 A4	
Měřítko :	1:50	

Číslo výkresu :
31/19 - D.1.1.b - 09.03

JURICA a.s.

ARCHITEKTURA • PROJEKTY • STAVBY

362 62 Boží Dar 176 , IČ 263 84 795