
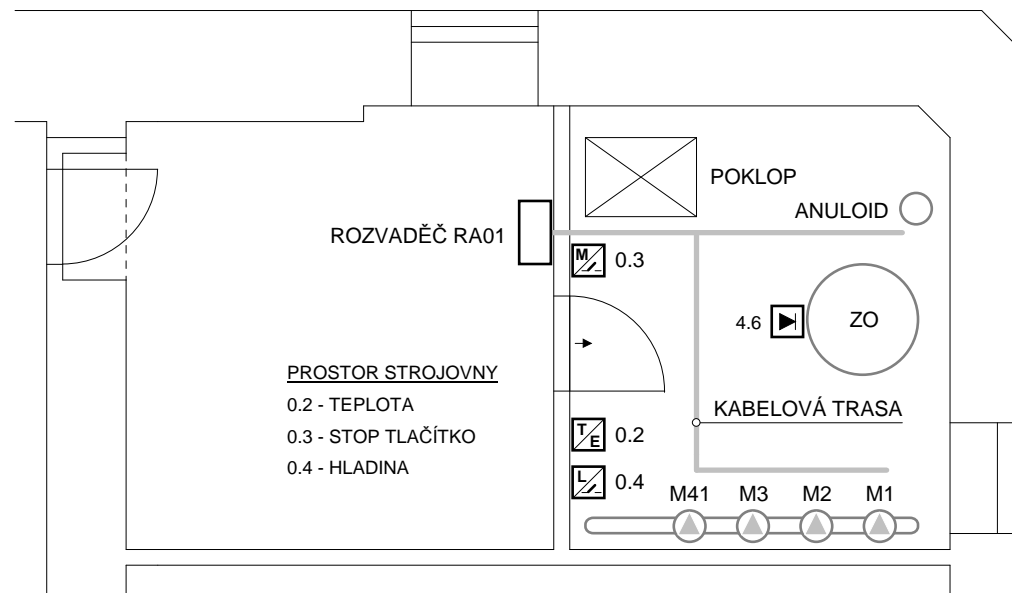


Stupeň PD	DPS	Akce	Stavební úpravy objektu Jáchymovská č.p. 225, Ostrov D.1.4.07 : Měření a regulace	Datum	07/2020
Zodpovědný projektant	L. Berger			Výkres číslo	
Zakázkové číslo MaR	152007	Obsah	Schema MaR : Strojovna TV	D.1.4.07 - 2	

* VENKOVNÍ TEPLOTA *
OSADIT NA SEVERNÍ FASÁDU OBJEKTU

1.0 




Detailní osazení čidel / akčních členů
viz. v.č. D.1.4.07 - 2 Schema MaR
Před montáží nutná koordinace !!!
se skutečným osazením technologického zařízení


ČERPADLA ÚT

M1 : 1.NP NEBYTOVÉ PROSTORY
M2 : 1. - 3.NP BYTOVÁ ČÁST SPOLEČNÉ PROSTORY
M3 : 2. - 4.NP BYTOVÁ ČÁST BYTY


Stupeň PD	DPS	Akce	Stavební úpravy objektu Jáchymovská č.p. 225, Ostrov D.1.4.07 : Měření a regulace	Datum 07/2020
Zodpovědný projektant	L. Berger			Výkres číslo
Zakázkové číslo MaR	152007	Obsah	Disposice MaR : Strojovna TV	D.1.4.07 - 3

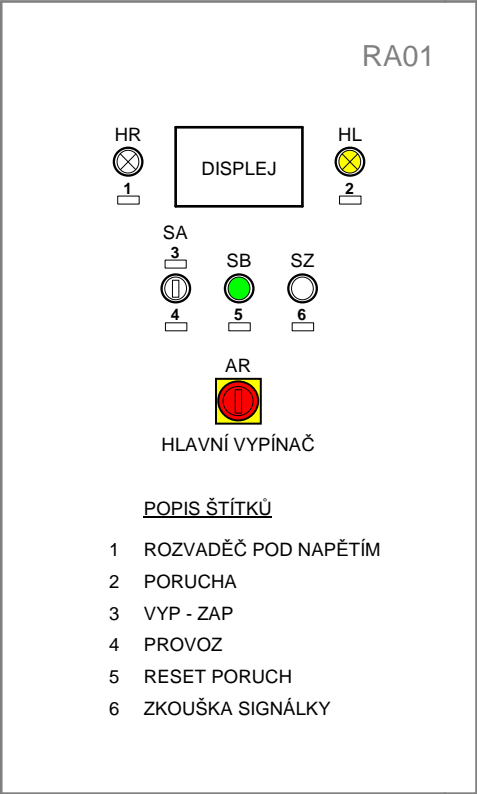

800 / 1200 / 300

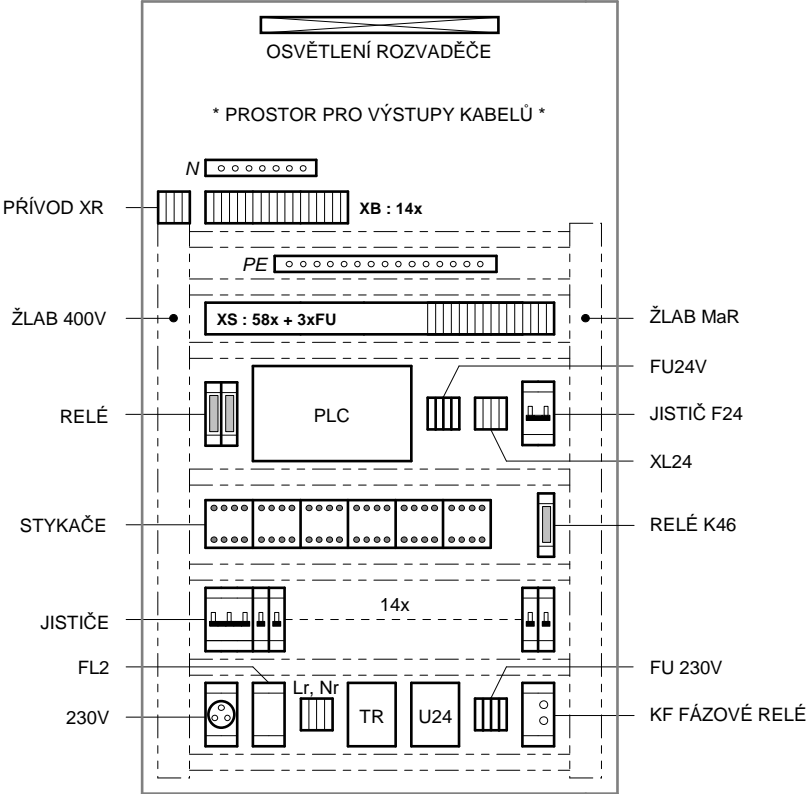

Stupeň PD	DPS	Akce	Stavební úpravy objektu Jáchymovská č.p. 225, Ostrov D.1.4.07 : Měření a regulace	Datum	07/2020
Zodpovědný projektant	L. Berger			Výkres číslo	
Zakázkové číslo MaR	152007	Obsah	Rozvaděč RA01 : Návrh uspořádání		D.1.4.07 - 4.1

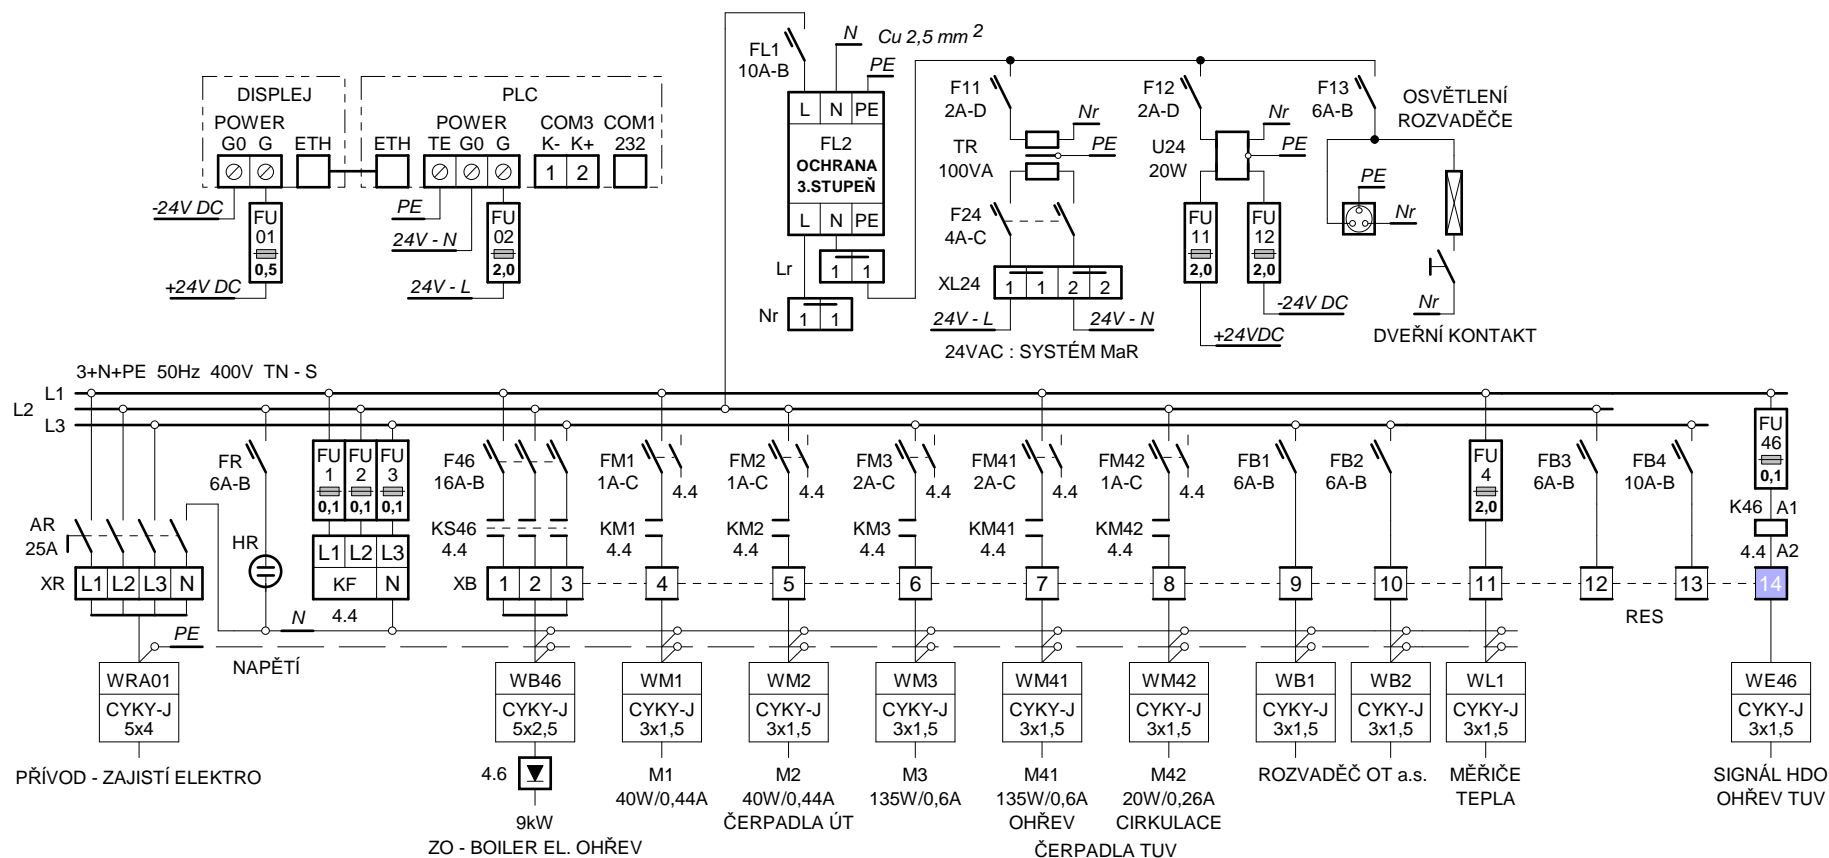

ČERPADLA ÚT

M1 : 1.NP NEBYTOVÉ PROSTORY

M2 : 1. - 3.NP BYTOVÁ ČÁST SPOLEČNÉ PROSTORY

M3 : 2. - 4.NP BYTOVÁ ČÁST BYTY



Stupeň PD	DPS	Akce	Stavební úpravy objektu Jáchymovská č.p. 225, Ostrov D.1.4.07 : Měření a regulace	Datum	07/2020
Zodpovědný projektant	L. Berger			Výkres číslo	
Zakázkové číslo MaR	152007	Obsah	Rozvaděč RA01 : Silová část, Komunikace	D.1.4.07 - 4.2	

VENTILY ÚT

1.2 : 1.NP NEBYTOVÉ PROSTORY

2.2 : 1. - 3.NP BYTOVÁ ČÁST SPOLEČNÉ PROSTORY

3.2 : 2. - 4.NP BYTOVÁ ČÁST BYTY

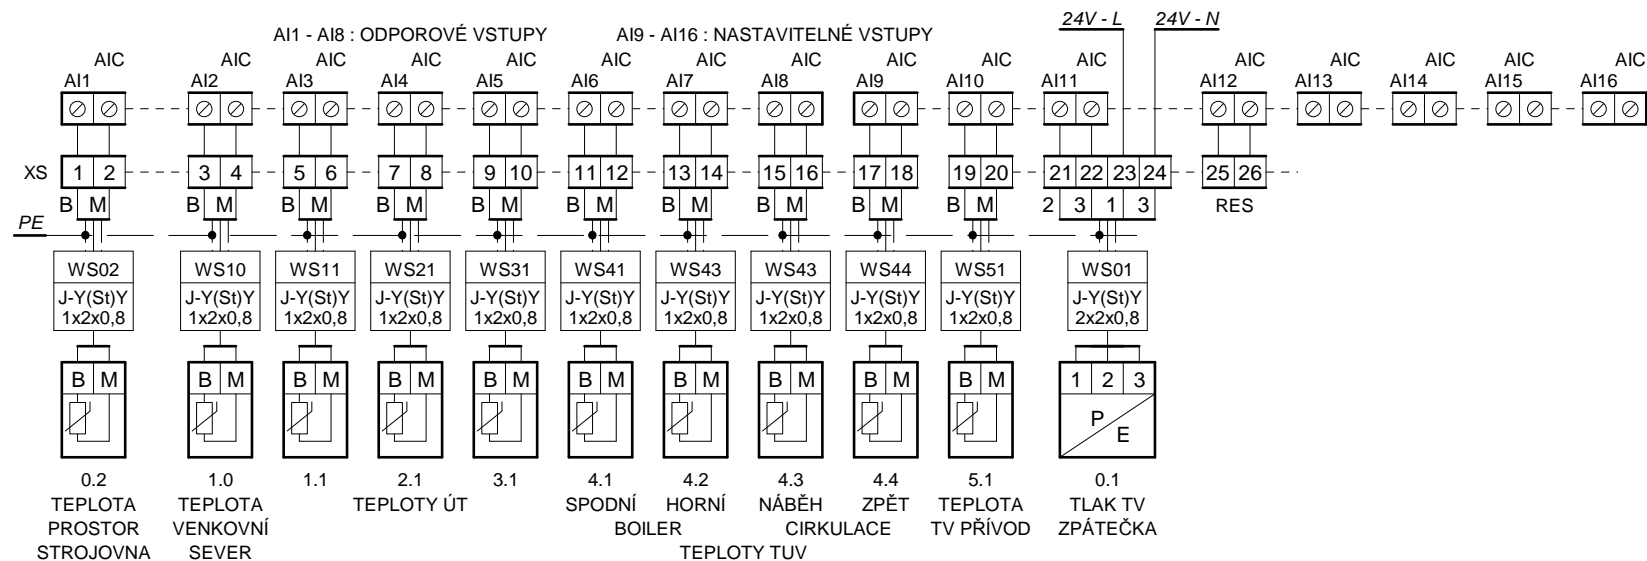
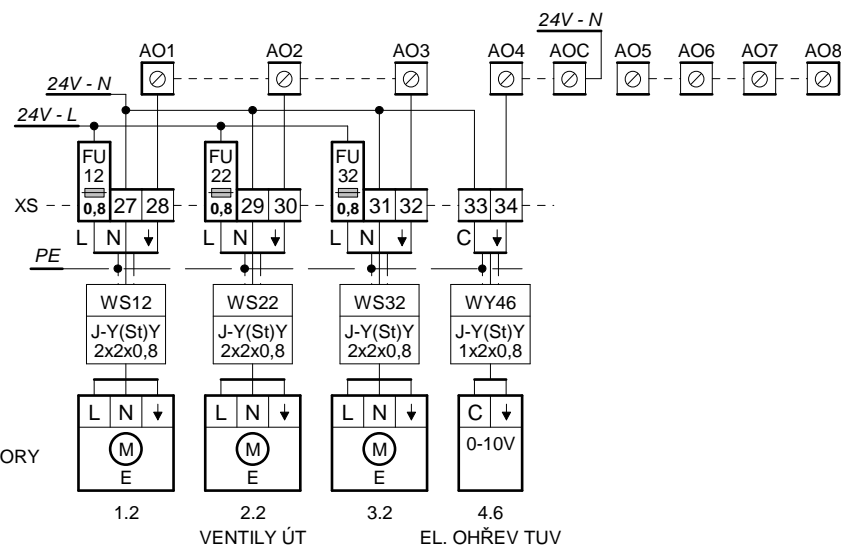


1.1 : 1.NP NEBYTOVÉ PROSTORY

2.1 : 1. - 3.NP BYTOVÁ ČÁST SPOLEČNÉ PROSTORY

3.1 : 2. - 4.NP BYTOVÁ ČÁST BYTY

Stupeň PD	DPS	Akce	Stavební úpravy objektu Jáchymovská č.p. 225, Ostrov D.1.4.07 : Měření a regulace	Datum	07/2020
Zodpovědný projektant	L. Berger			Výkres číslo	
Zakázkové číslo MaR	152007	Obsah	Rozvaděč RA01 : Zapojení PLC - AI, AO		D.1.4.07 - 4.3

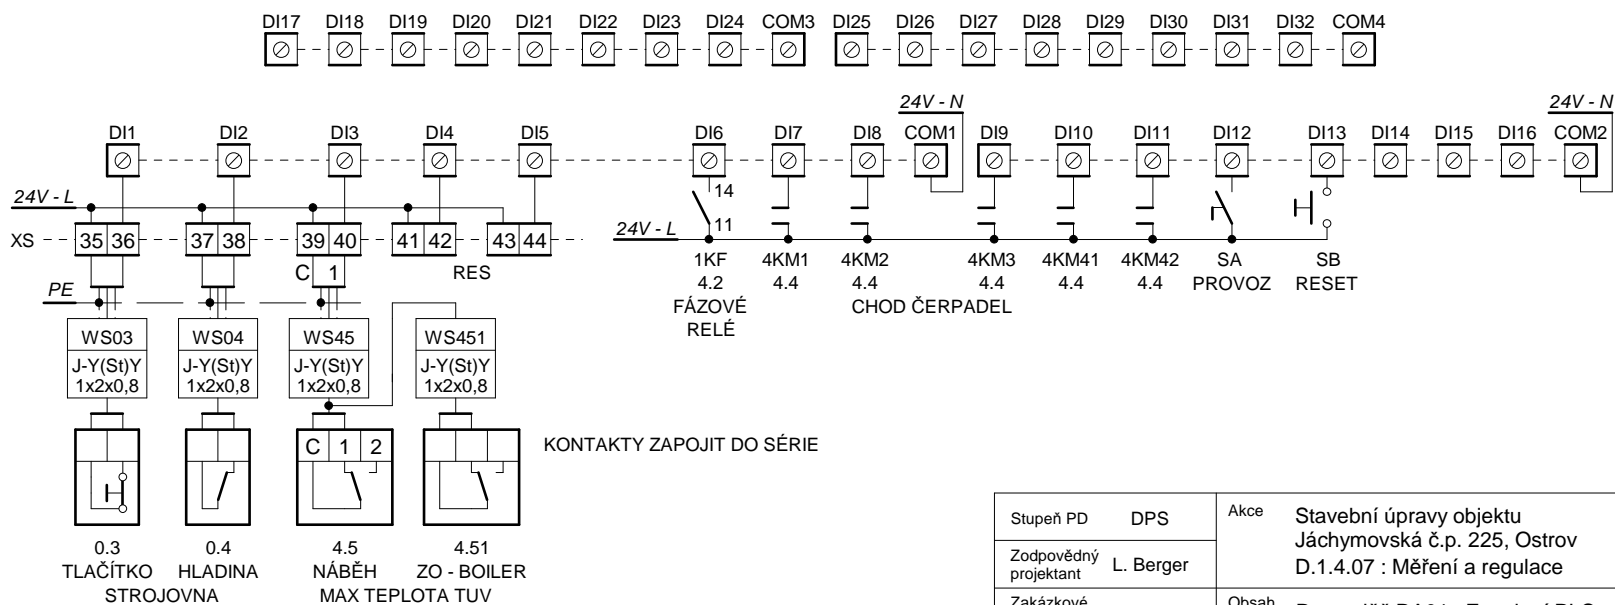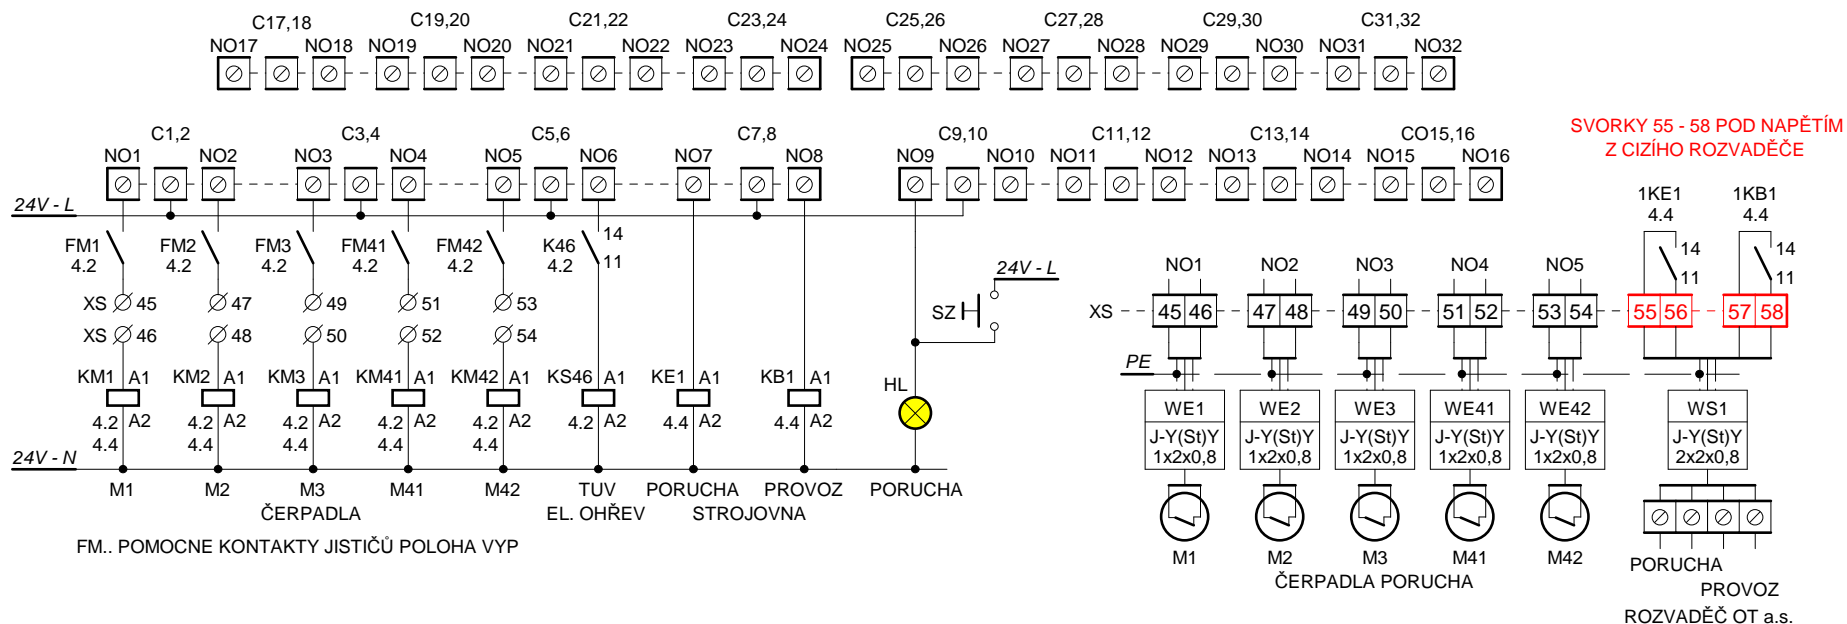

Stupeň PD	DPS	Akce	Stavební úpravy objektu Jáchymovská č.p. 225, Ostrov D.1.4.07 : Měření a regulace	Datum	07/2020
Zodpovědný projektant	L. Berger			Výkres číslo	
Zakázkové číslo MaR	152007	Obsah	Rozvaděč RA01 : Zapojení PLC - DI, DO		D.1.4.07 - 4.4