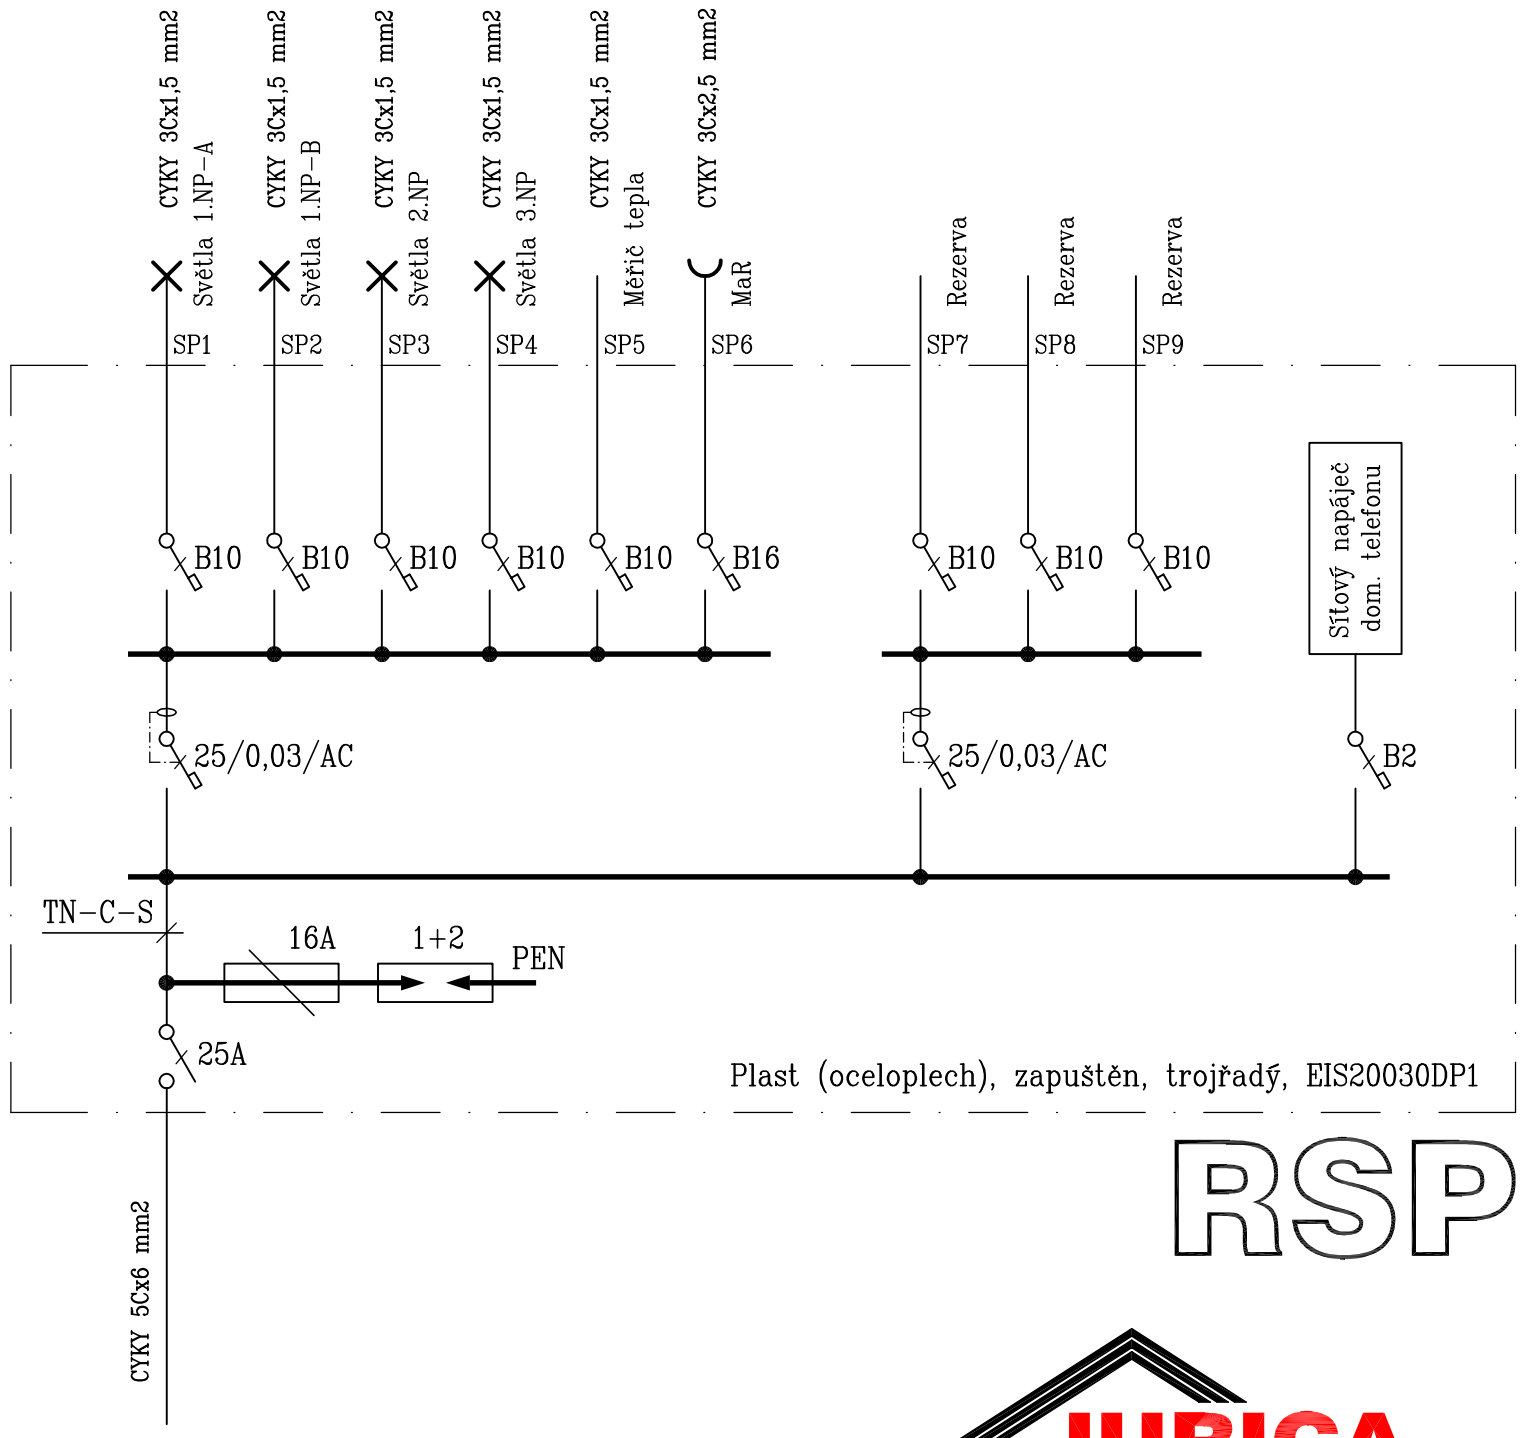

RSP

JURICA a.s.
ARCHITEKTURA • PROJEKTY • STAVBY
362 62 Boží Dar 176 , IČ 263 84 795
Ateliér Ostrov : Staré náměstí 53 , 363 01 Ostrov
tel. 353 844 402, 353 616 070, fax. 353 633 280
Ateliér Sokolov : Křížová 121 , 356 01 Sokolov
tel. 352 624 093, 352 603 455, fax. 352 624 093

Ateliér : Sokolov, Křížová 121	Projektant : Ing. Nádvorník Vojtěch	Datum :	IV/2020
AIP : Ing. Jurica Anton	Kreslil : EPSON	Zakázka č. :	31/19
Ved. proj. : Schart Richard	Kontroloval : Ing. Jurica Anton	Formát :	1A4
Investor : Město Ostrov	Místo stavby: Ostrov		

Akce : STAVEBNÍ ÚPRAVY OBJEKTU, JÁCHYMOVSKÁ ul. č.p. 225, OSTROV

Číslo paré :

Charakter stavby : Stavební úpravy
Stupeň PD : Dokumentace pro stavební povolení / DSP

Objekt : 31/19 - D.1.4.04 - Silnoproudá elektrotechnika
Výkres: Rozvaděč RSP

Číslo výkresu : 31/19 - D.1.4.04 - 8