




VZOROVÝ PŘÍČNÝ ŘEZ
1:50

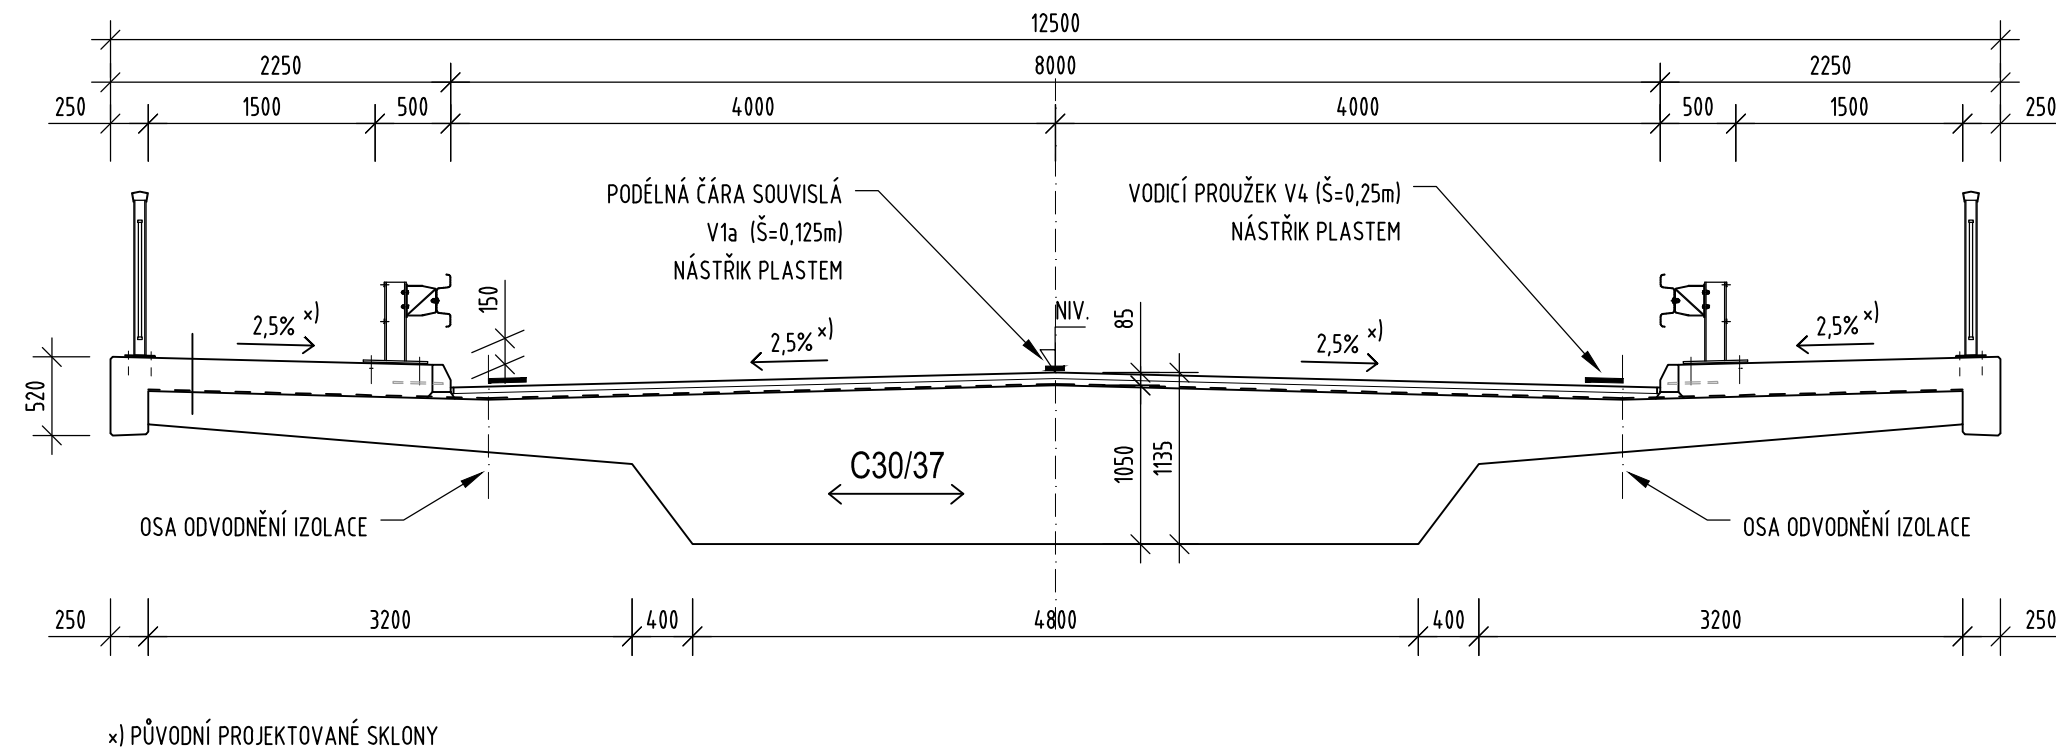


ŘEZ V OSE MOSTU - STÁVAJÍCÍ STAV
1:100

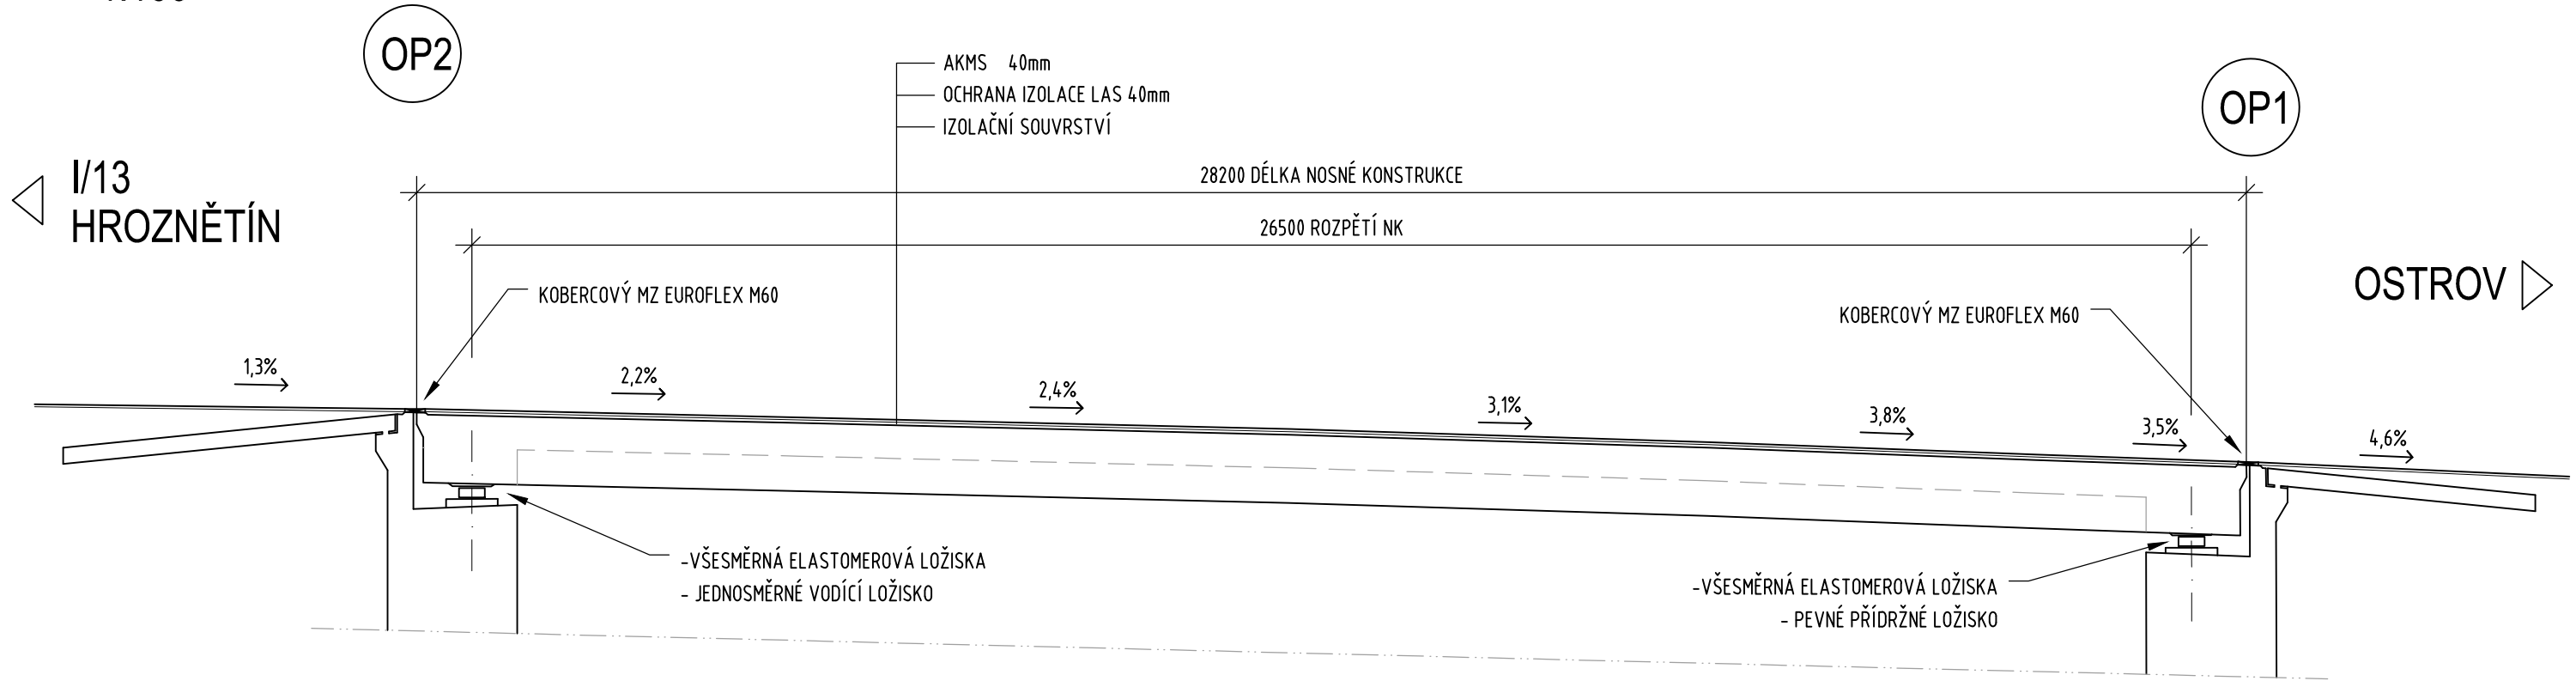

ŘEZ V OSE MOSTU - STAV PO OPRAVĚ
1:100

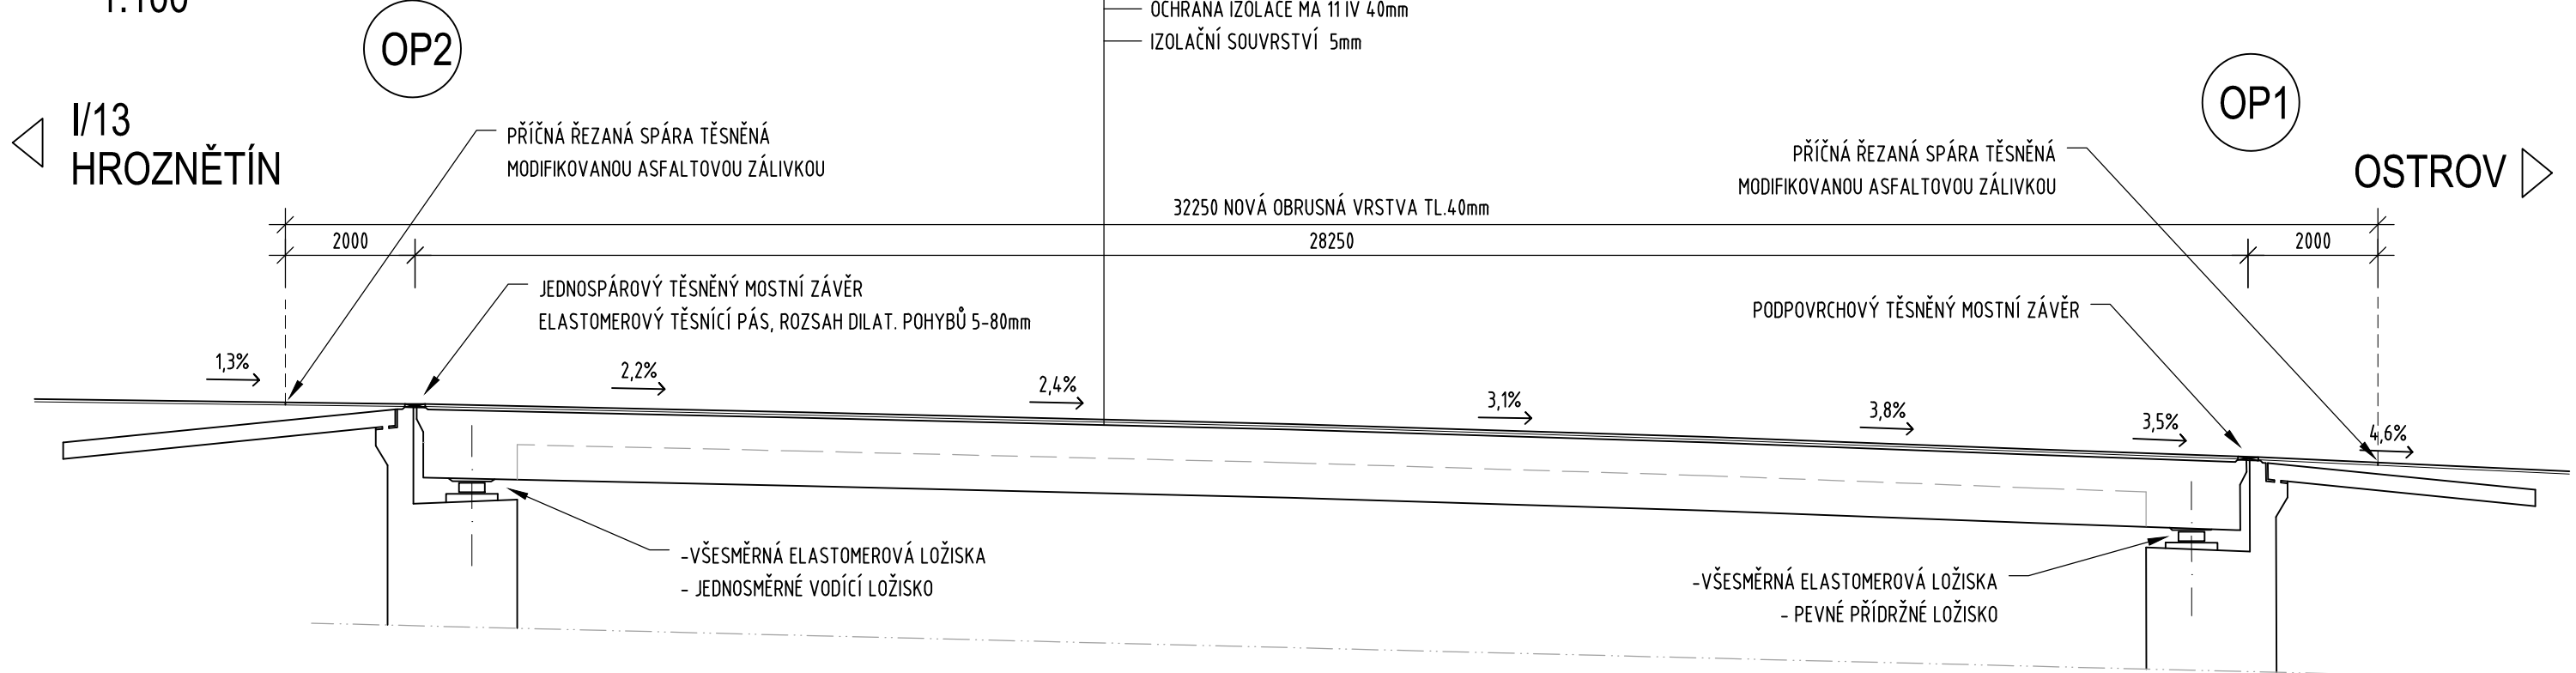

Změna č.	Text změny – odůvodnění	Datum	Podpis

Souřadný systém: JTSK Výškový systém: B.p.v.					
Vypracoval: ING.LUDĚK OBERHOFNER podpis:	Zodp. projektant: ING.LUDĚK OBERHOFNER podpis:	HIP: podpis:	Techn. kontrola: ING.JAN PROCHÁZKA podpis:	Zhotovitel:	
Obec: OSTROV		Kraj: KARLOVARSKÝ		 PONTIKA s.r.o. ICO 26342669 Sportovní 4 360 09 Karlovy Vary tel. 353 228 240 pontika@pontika.cz	
Objednatel PD: Město Ostrov, Jáchymovská 1, 36301					
Zakázka: Ev.č.27 Most přes Jáchymovský potok na výjezdu z Ostrova Výměna mostních závěrů					
				Č. zakázky:	2021-12
				Datum:	5/2021
				Formát:	5A4
				Měřítko:	1:100, 1:50
Název přílohy: PODÉLNÝ A PŘÍČNÝ ŘEZ				Stupeň PD:	DOS
				Číslo přílohy:	D.3
				Souprava:	