




Půdorys 1.np ( 1:20 )

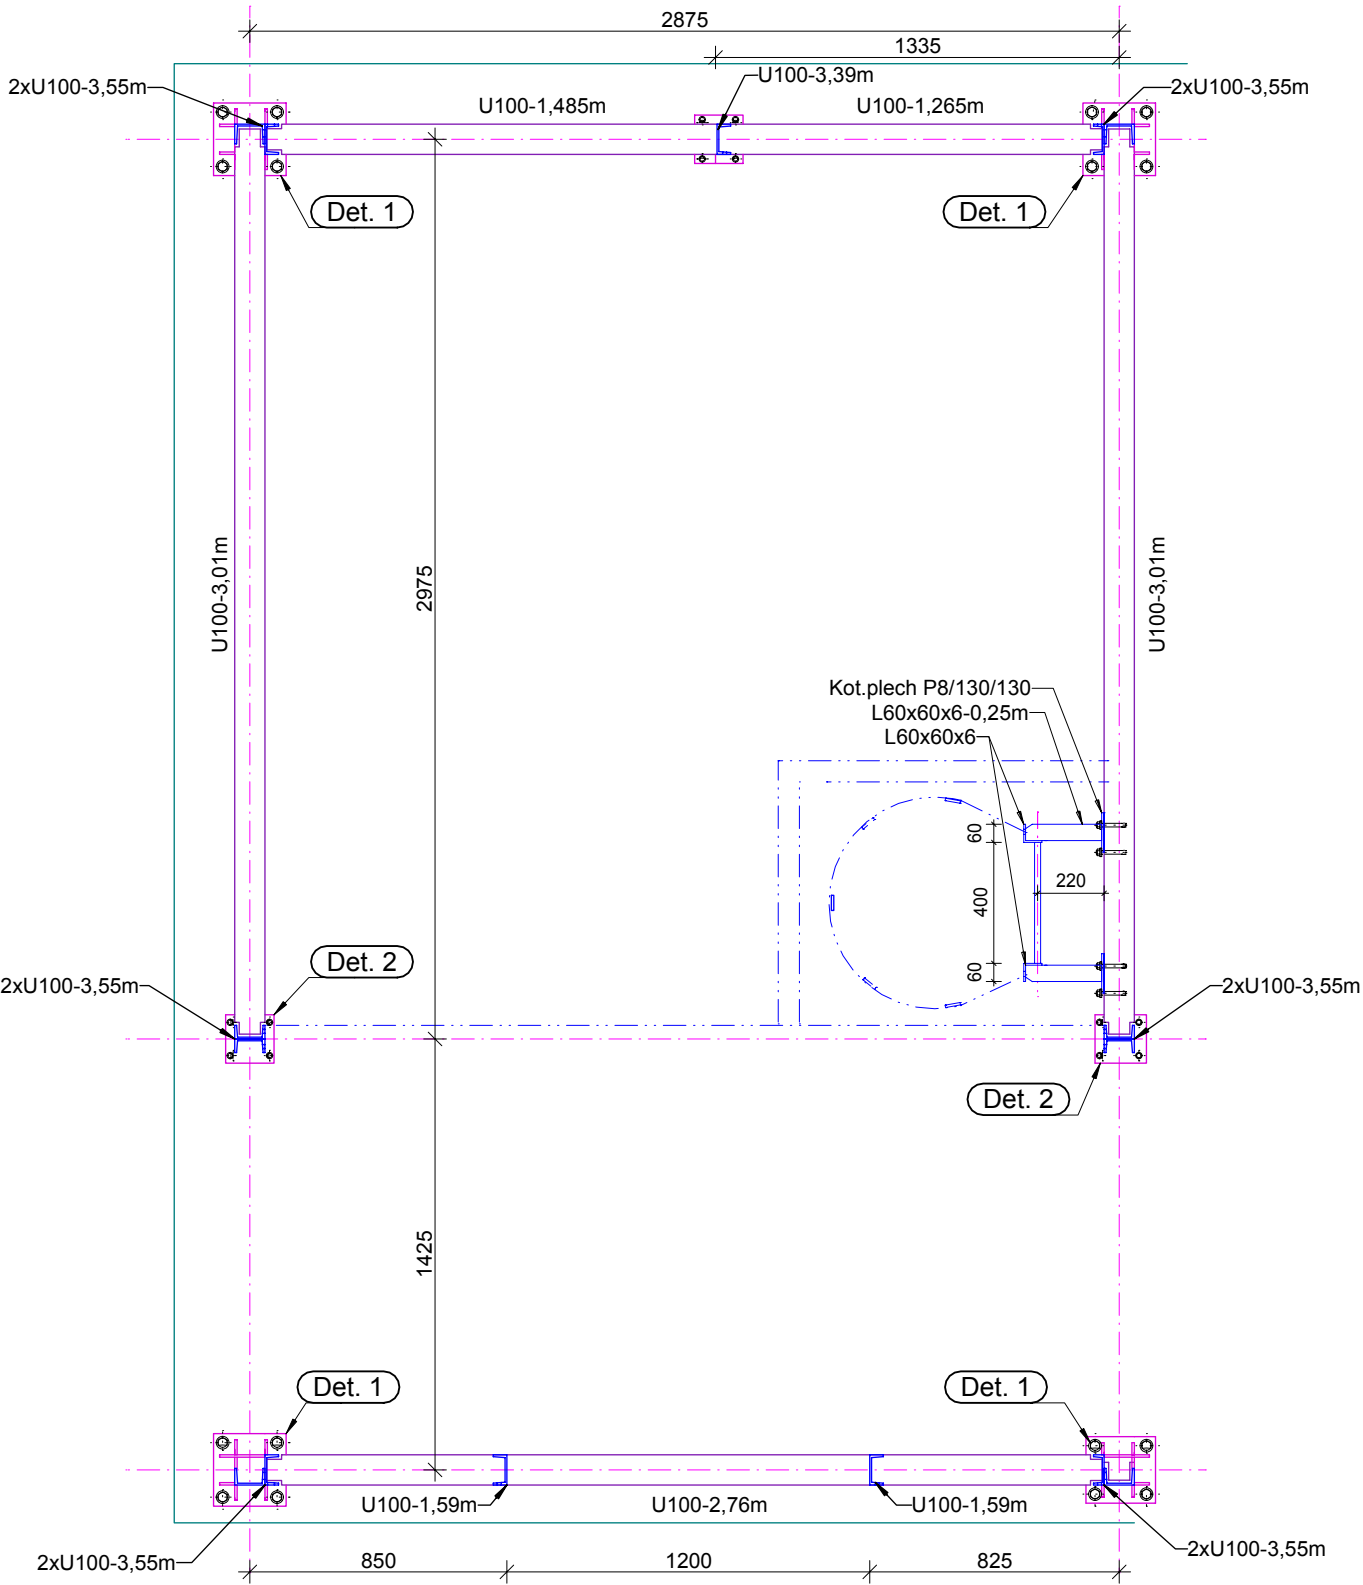


Půdorys 2.np ( 1:20 )  
+3,250

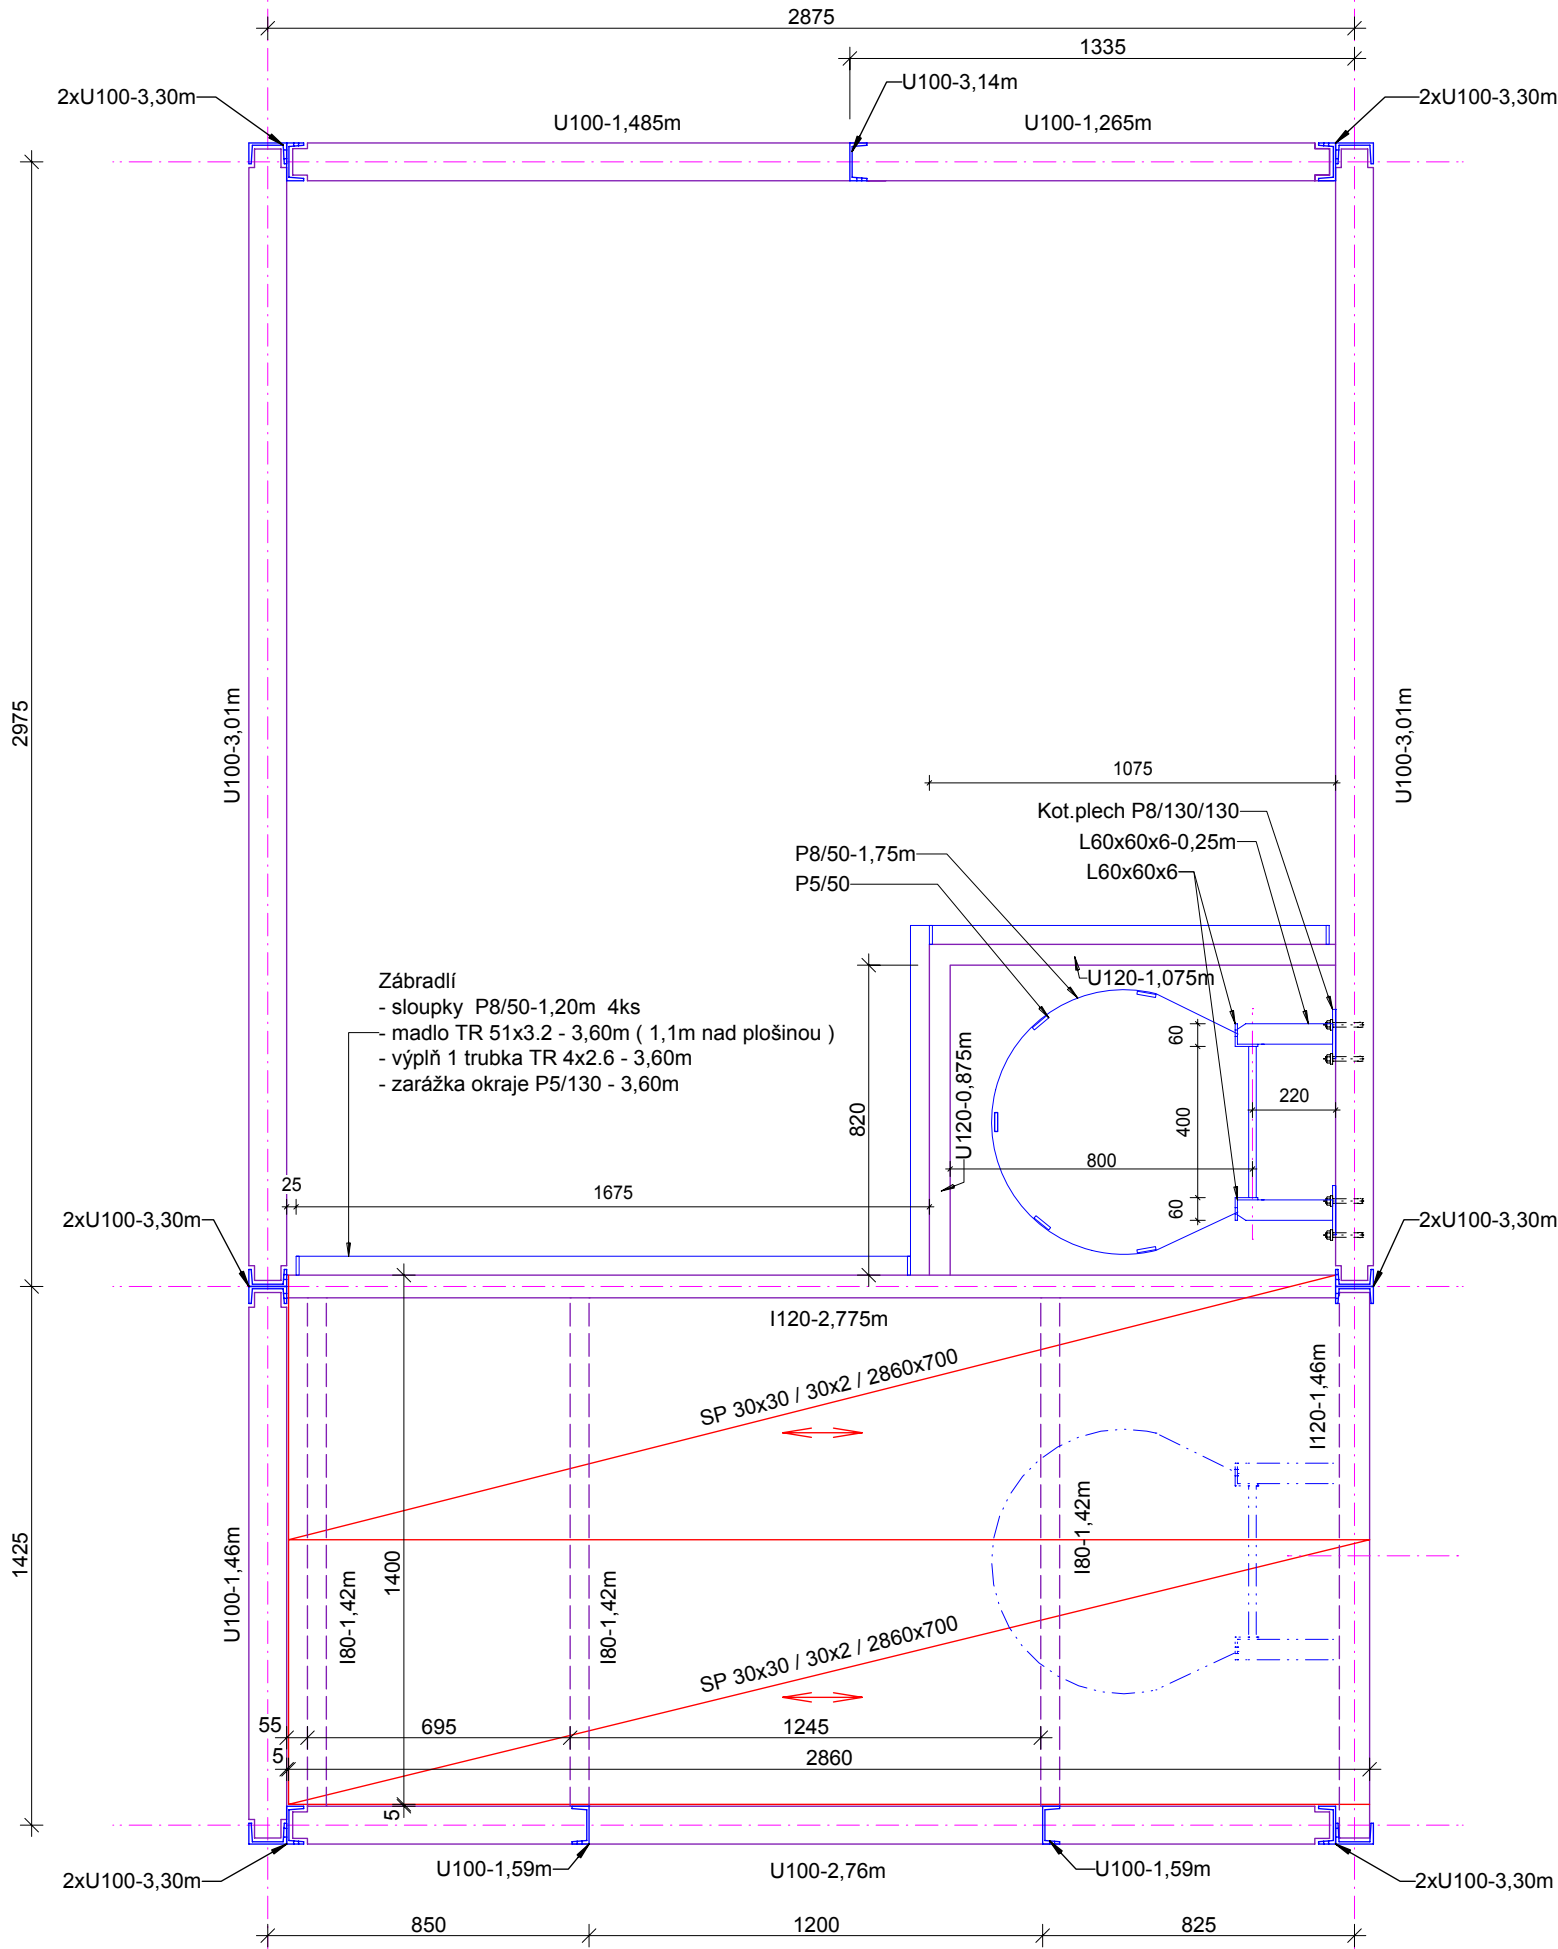


Půdorys 3.np ( 1:20 )  
+6,550

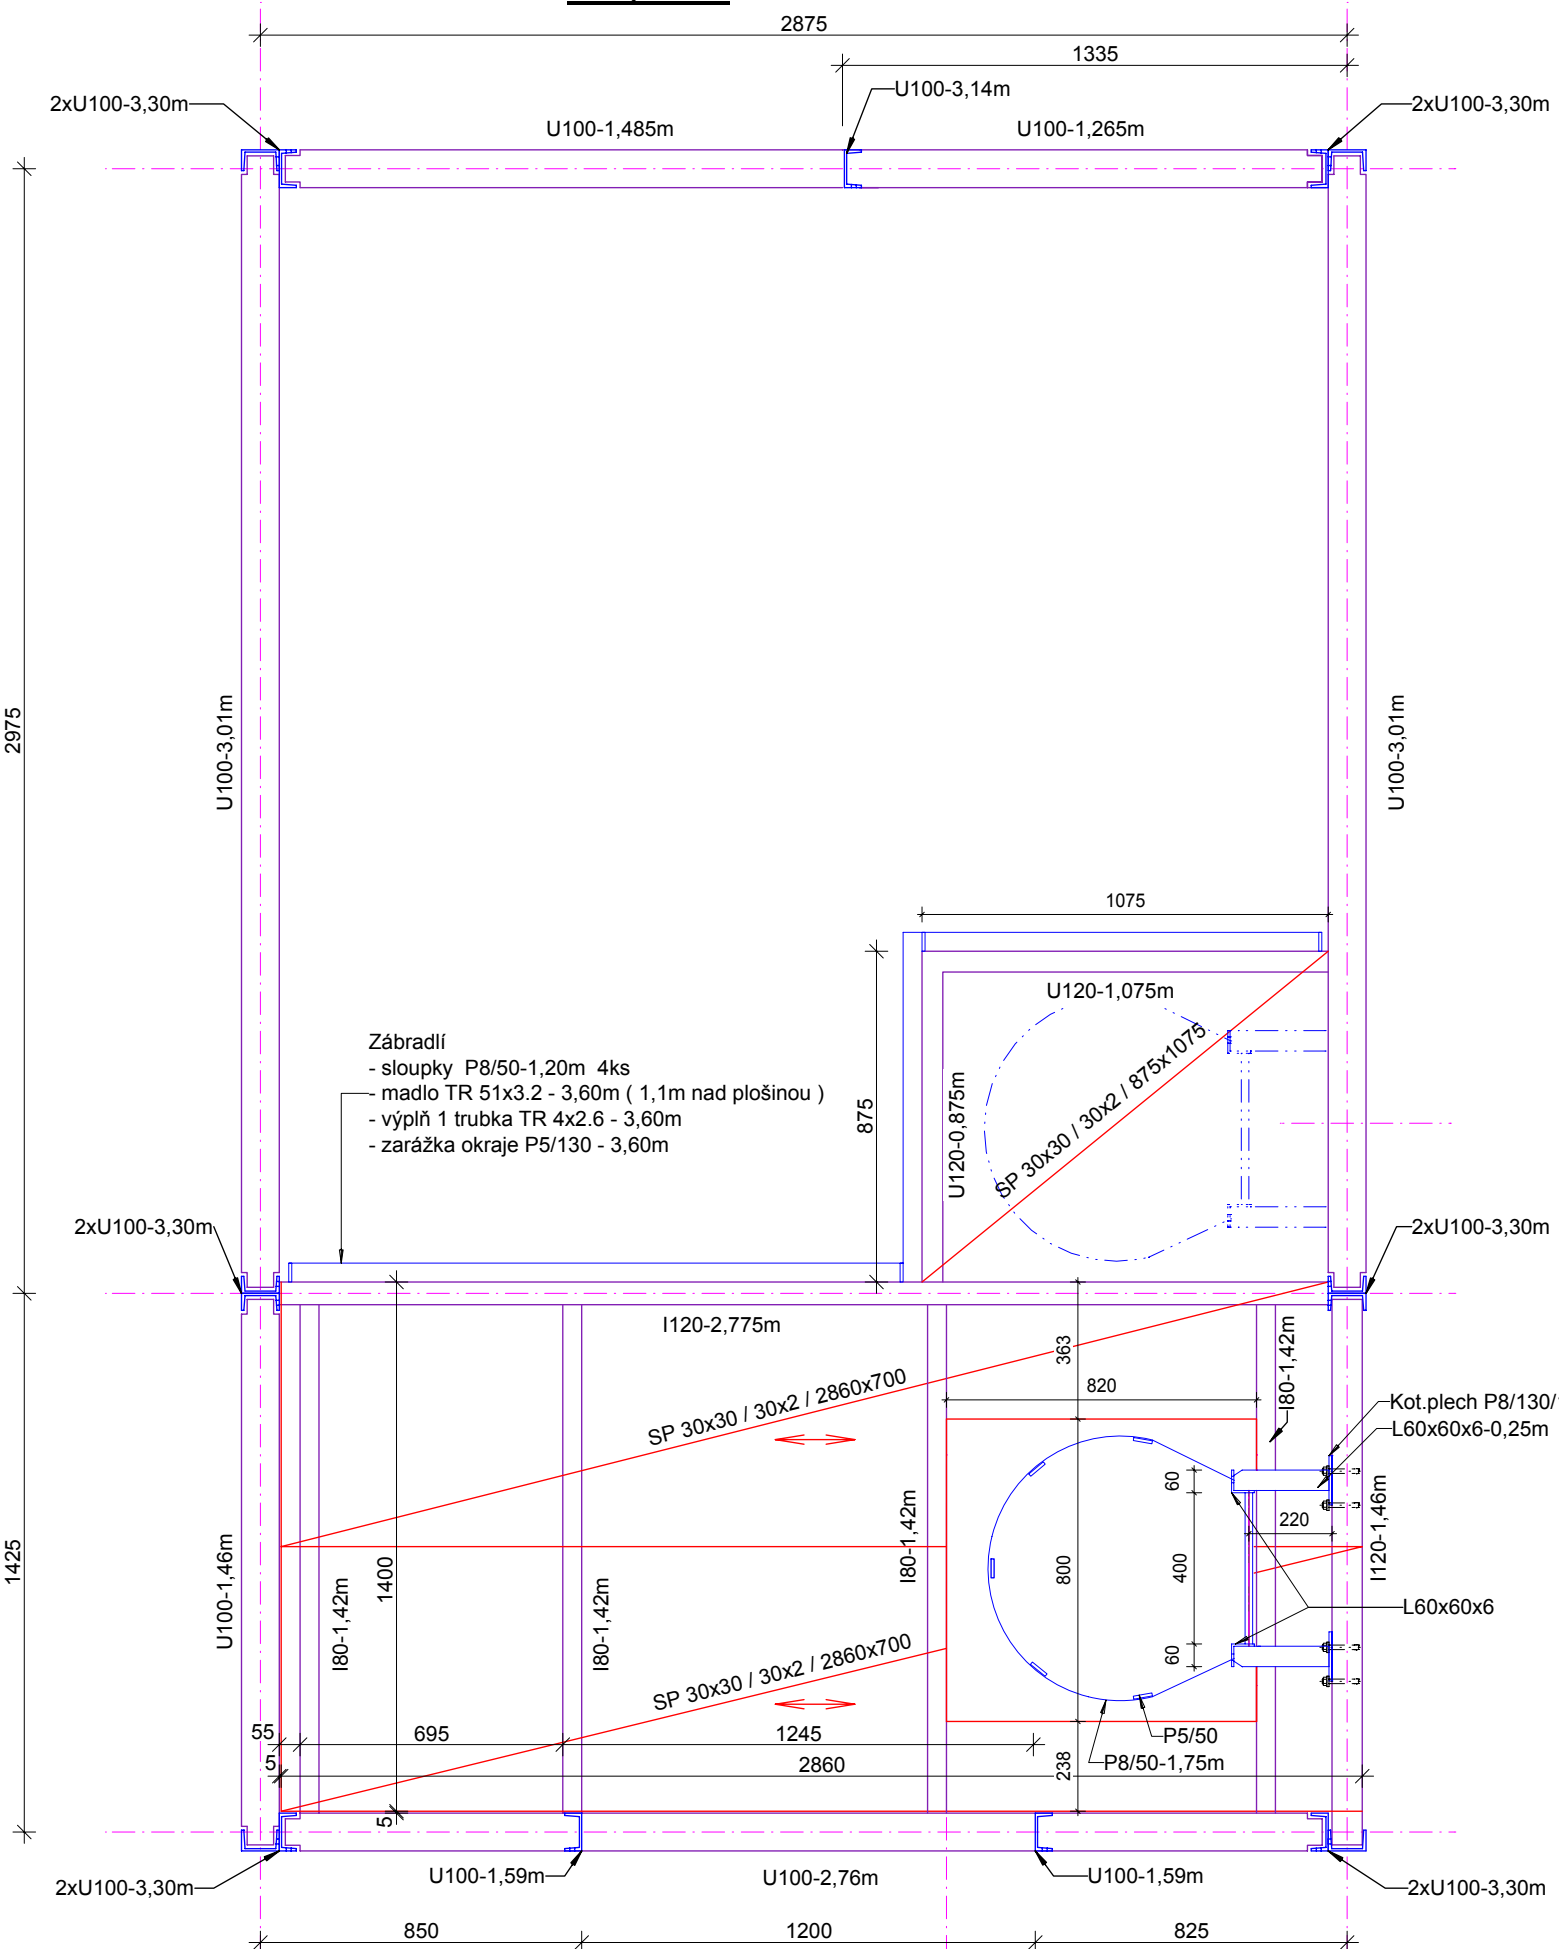


Půdorys 4.np ( 1:20 )  
+9,850

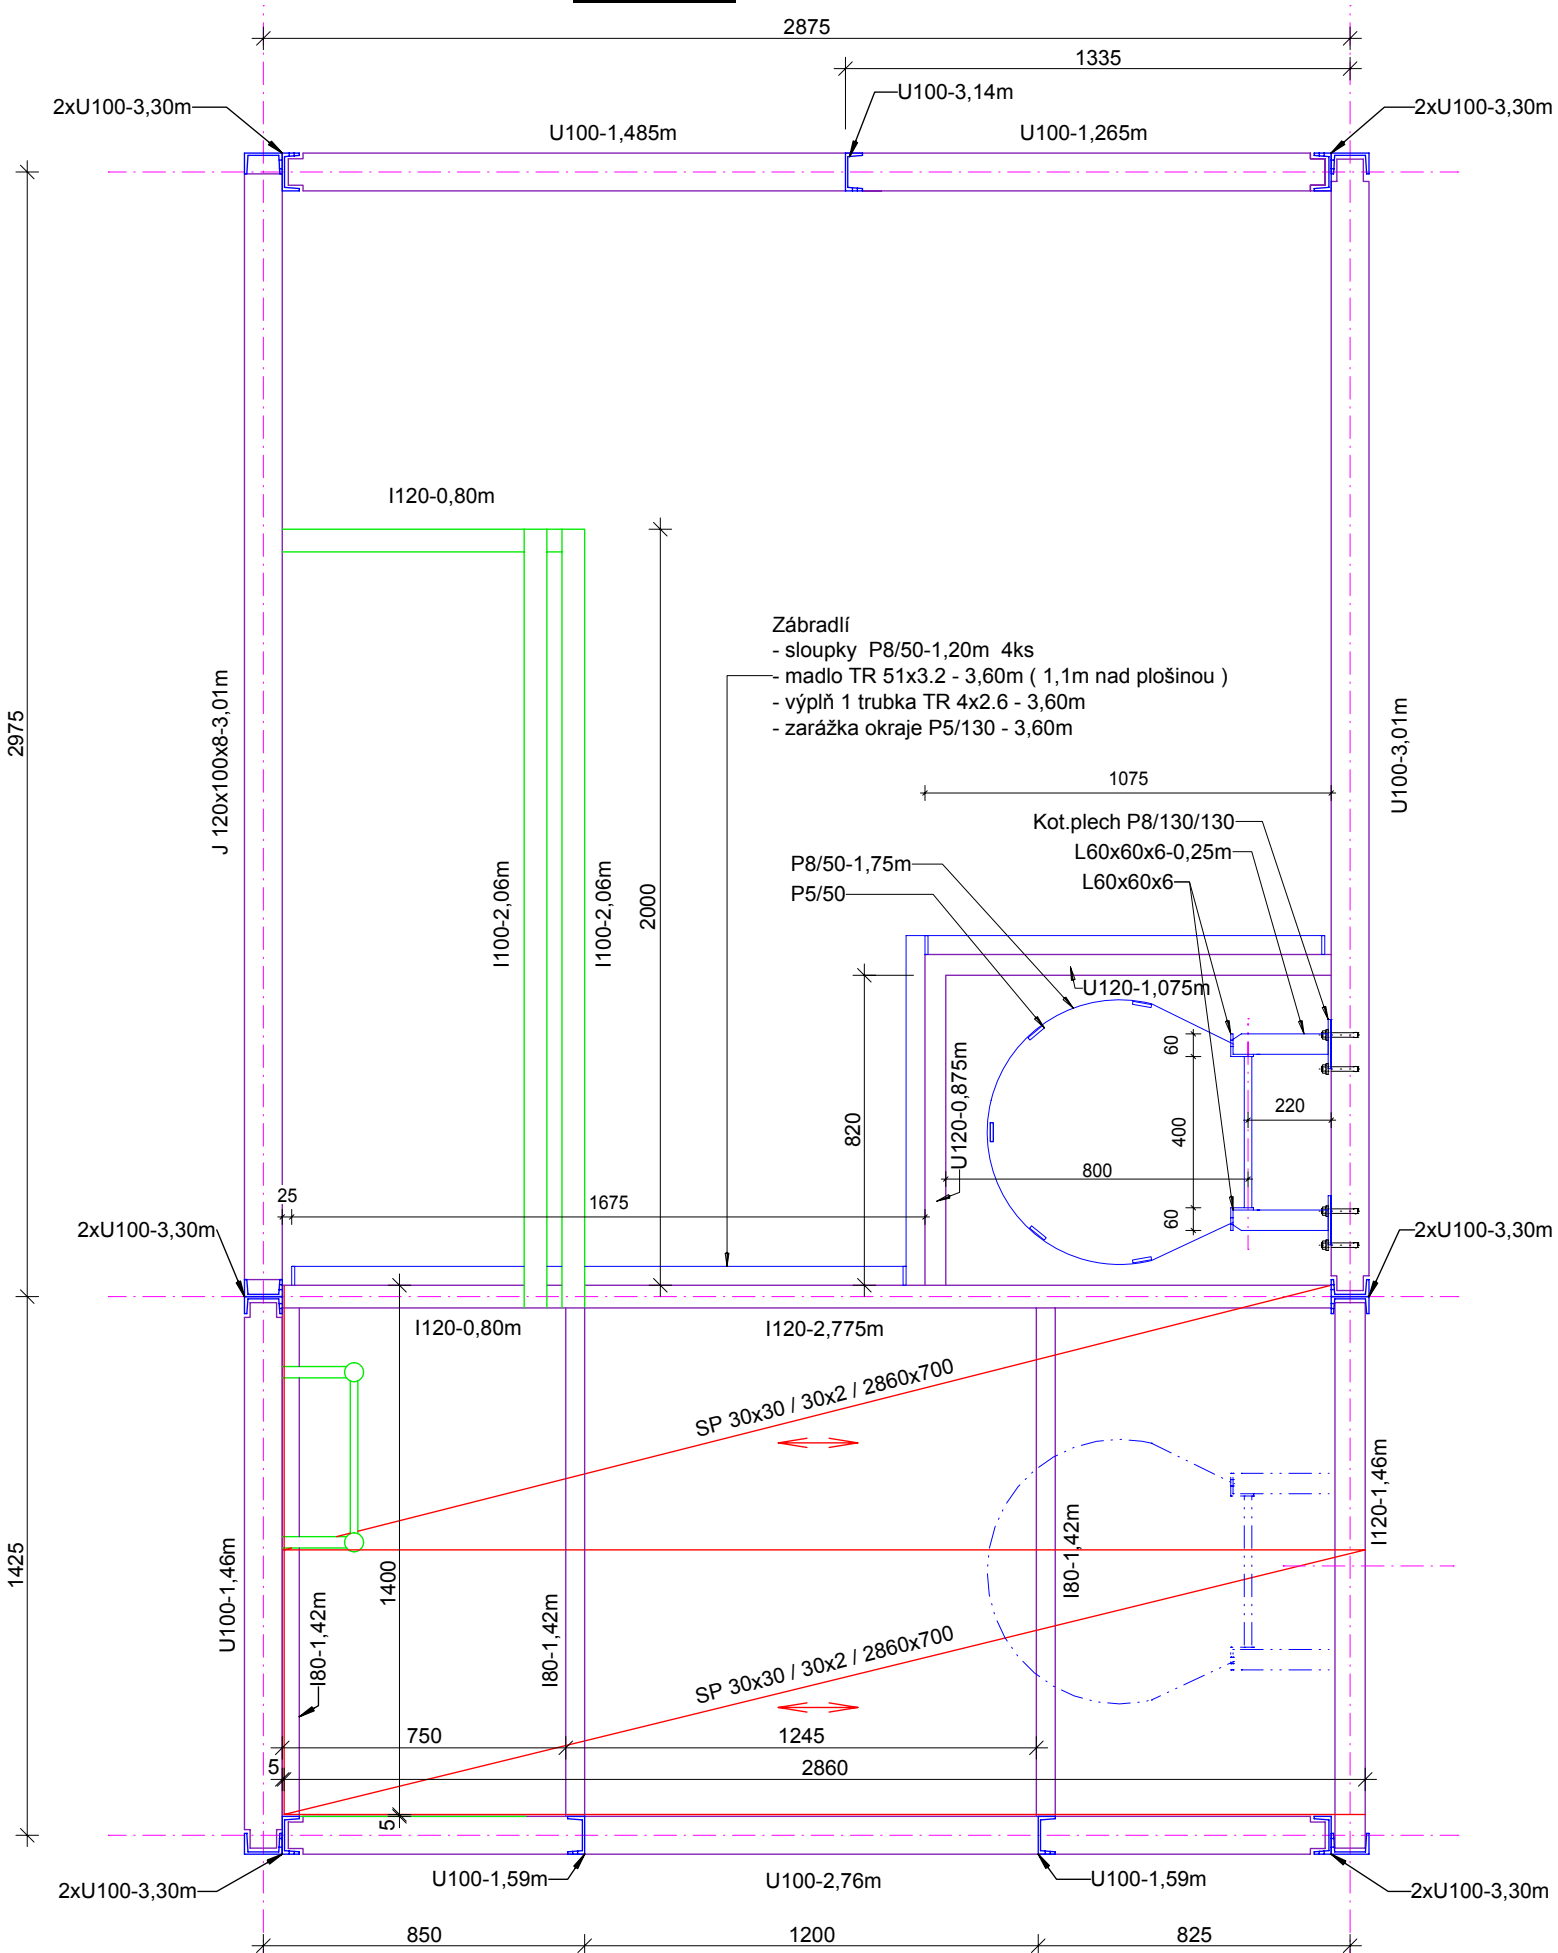

Půdorys střechy ( 1:20 )

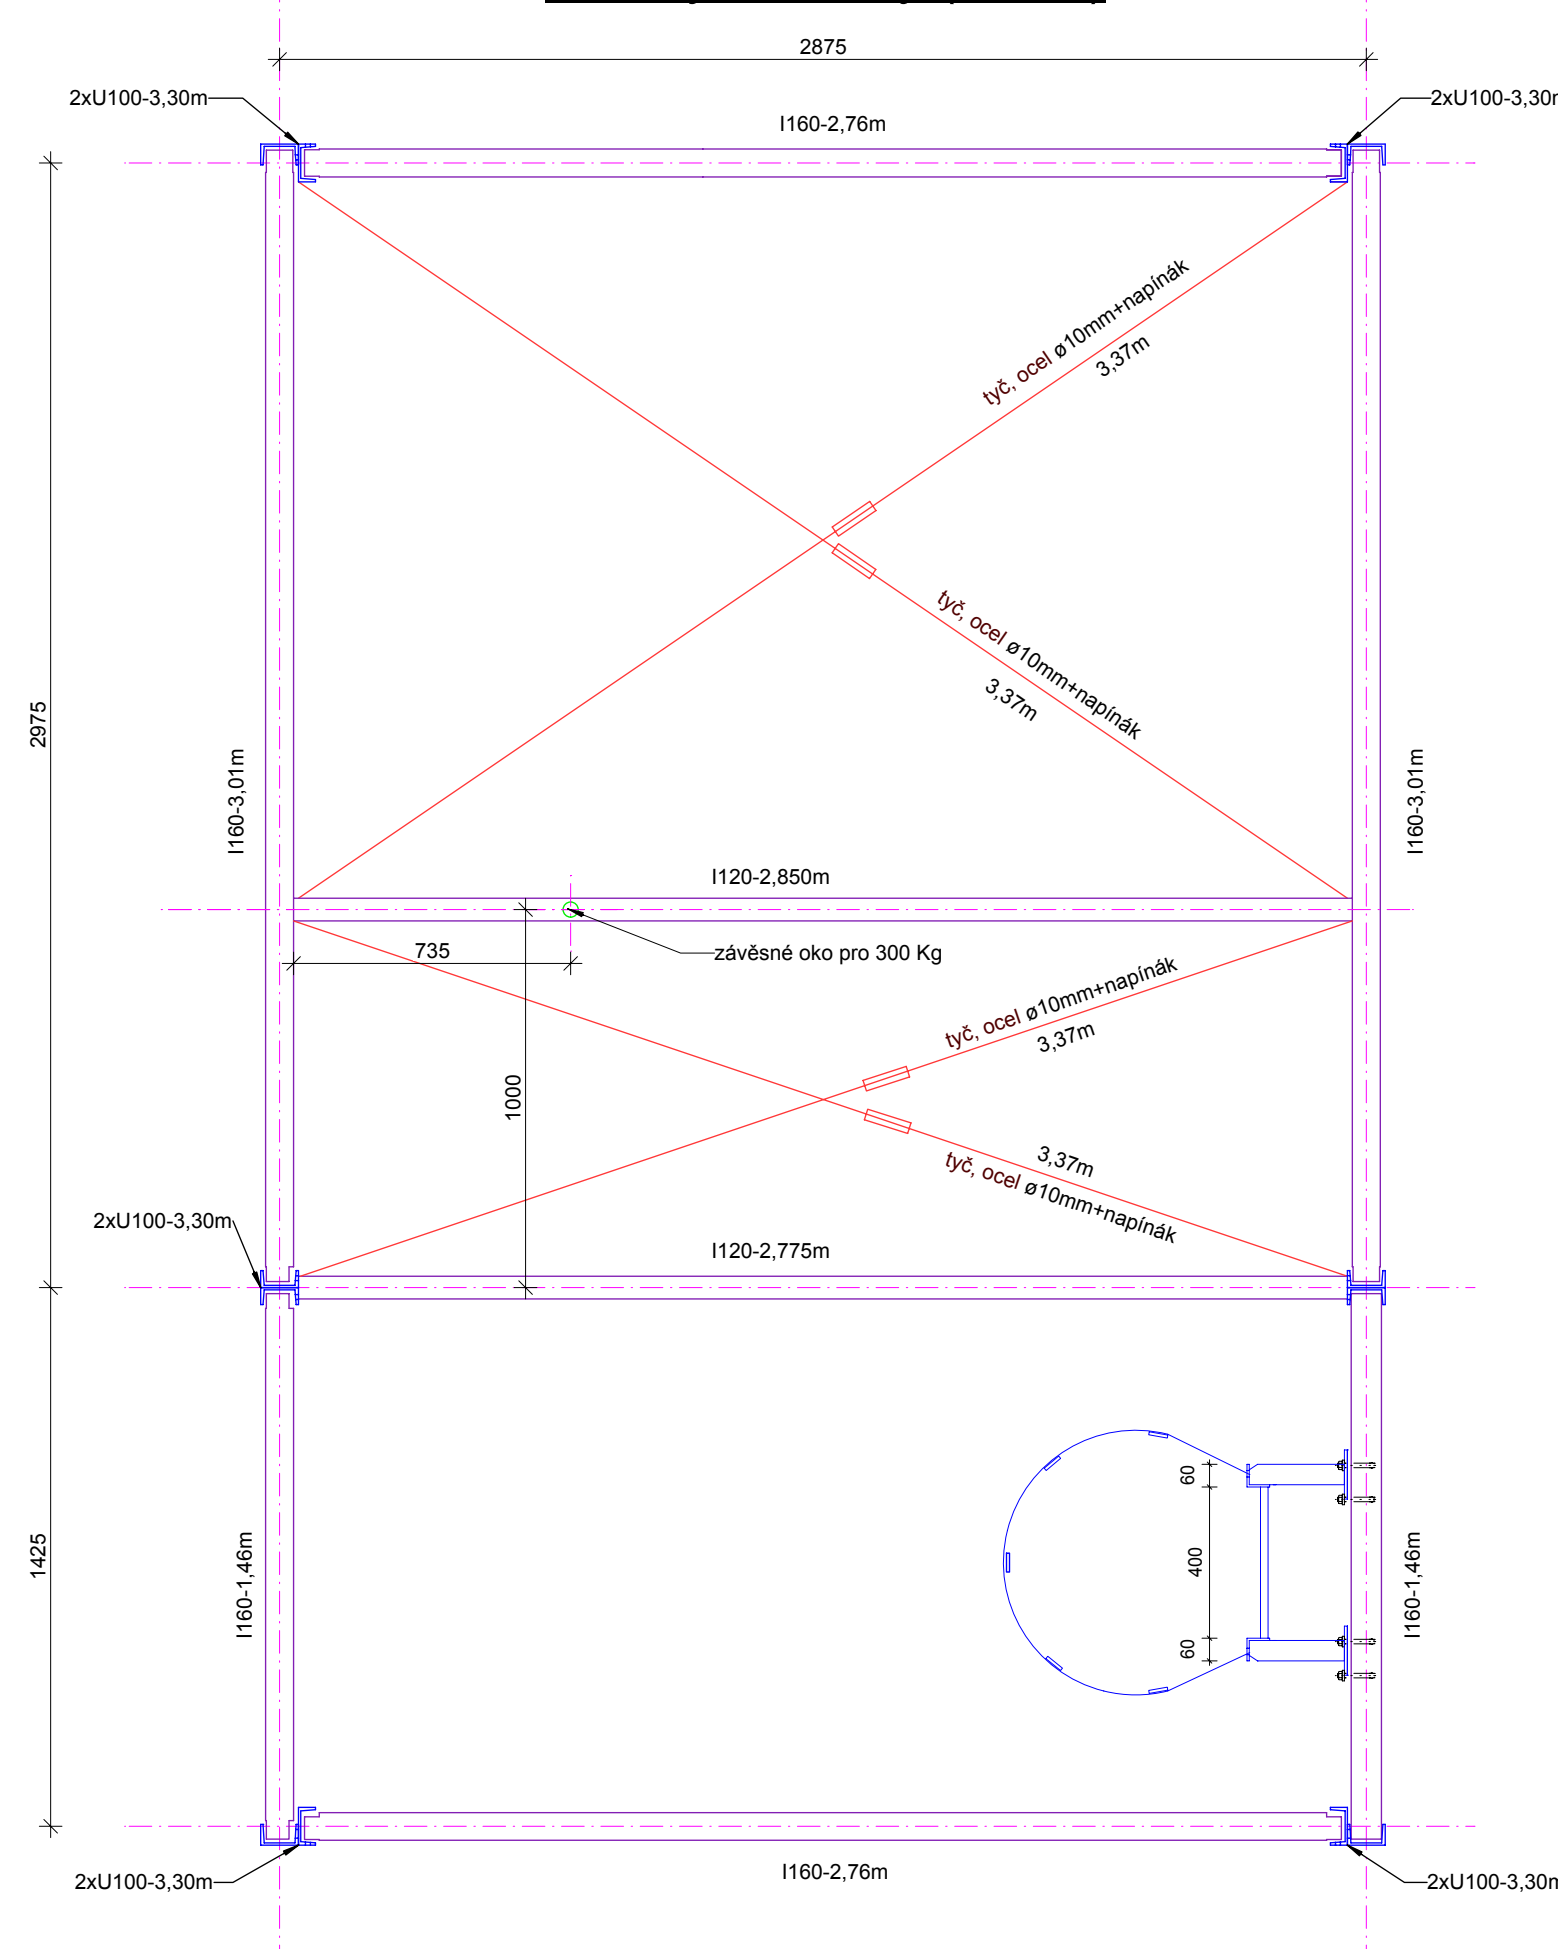


Výšek zábradlí plošiny

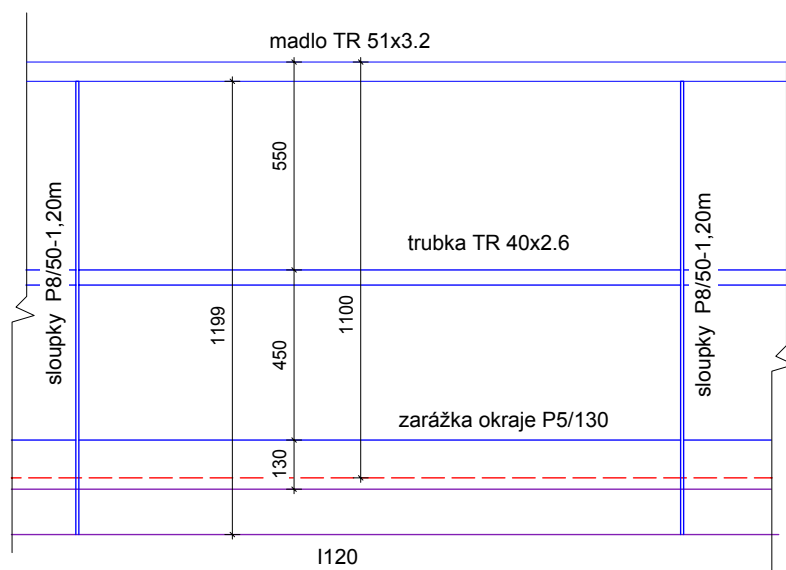

Zábradlí hmotnost - 25kg/m'  
Svarové spoje

Legenda

Materiál - S235  
Spoje - svařované  
Povrchová úprava - nátěr pro třídu prostředí C3  
- životnost 20let  
- barva světlé šedá RAL 7035

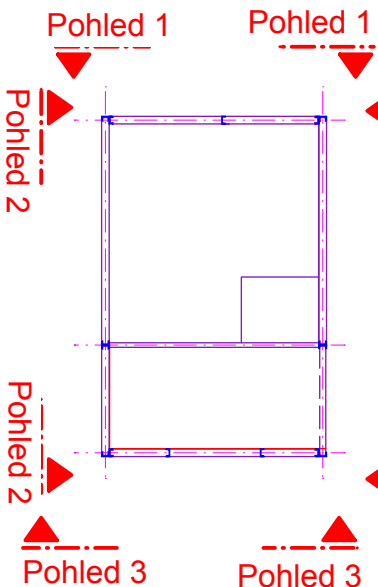

| INDEX | ZMĚNA | DATUM | JMÉNO | PODPIS |
|-------|-------|-------|-------|--------|
|       |       |       |       |        |

|   |  |  |  |                          |
|---|--|--|--|--------------------------|
| Vedoucí projektant  | Vopát Věroslav Ing.  | Vedoucí zakázky  | Pluhař Martin Ing., CSc.                   | 1:20                     |
| Projektant  |  | Schválí  |  |                          |
| <b>bpo</b>  | ZAKÁZKA: Areál IZS Ostrov - stanice Jednotky sboru dobrovolných hasičů | ČÁST (SO,PS): Projektová dokumentace pro provádění stavby SO 253 Budova JSDH Stavební konstrukční část | OBSAH: Věž - ocelová konstrukce - půdorysy | OBJEDNATEL: Město Ostrov |
| BPO spol. s r.o.<br>Lidická 1239<br>363 01 OSTROV<br>Tel.: +420353675111<br>Fax: +420353612416<br>projekty@bpo.cz<br>www.bpo.cz | Číslo zakázky: 9278-26   | Číslo zakázky: 9278-26   | Číslo zakázky: 9278-26                     | Číslo zakázky: 9278-26   |
|   |  |  |  |                          |