


revize "a"


HIP Ing. M. Pluhař CSsc	Stavba IZS Ostrov - stanice Jednotky sboru dobrovolných hasičů SO 253, Budova JSDH D.1.4.d : Měření a regulace	Datum 28.02.2020 Stupeň DPS
Zodpovědný projektant L. Berger		Pořadové číslo
Zakázkové číslo 9278-26	Obsah Schema MaR : VZT zařízení č.1, Dieselagregát	BPO 9-105230/2.1

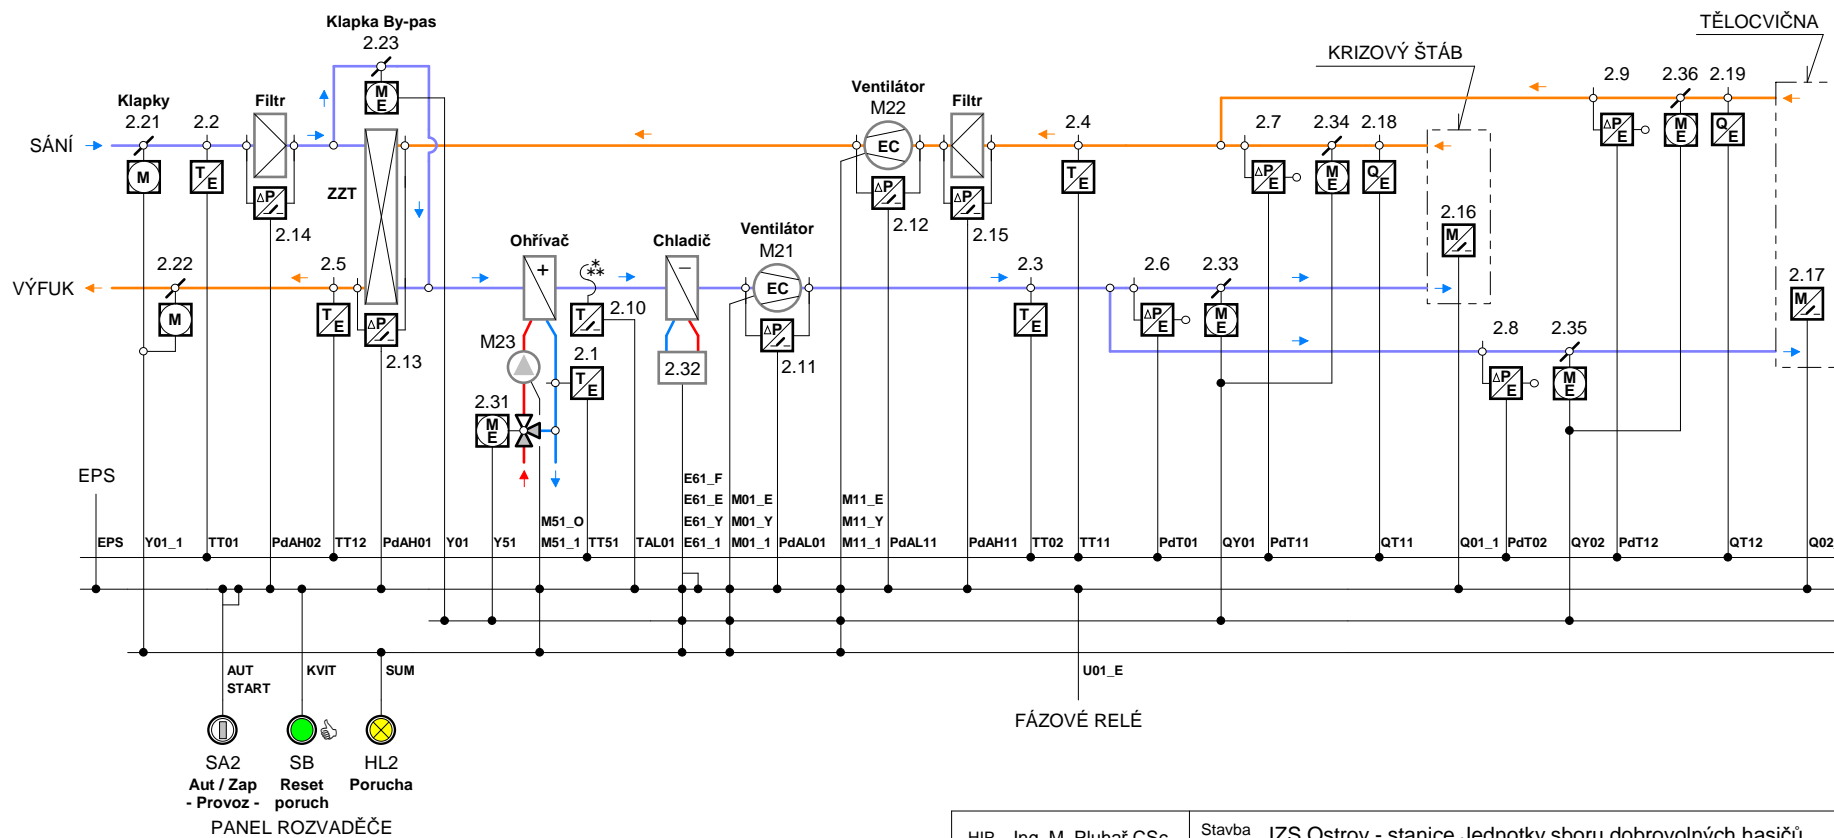

STROJOVNA VZT  
m.č. H1.33


Rozvaděč DT3	
11x AI	DDC Řídicí systém
18x DI	
7x AO	
6x DO	
SUM 42 POINT	

HIP Ing. M. Pluhař CSC	Stavba IZS Ostrov - stanice Jednotky sboru dobrovolných hasičů SO 253, Budova JSDH D.1.4.d : Měření a regulace	Datum 28.02.2020 Stupeň DPS
Zodpovědný projektant L. Berger		
Zakázkové číslo 9278-26	Obsah Schema MaR : VZT zařízení č.2	Pořadové číslo BPO 9-105230/2.2

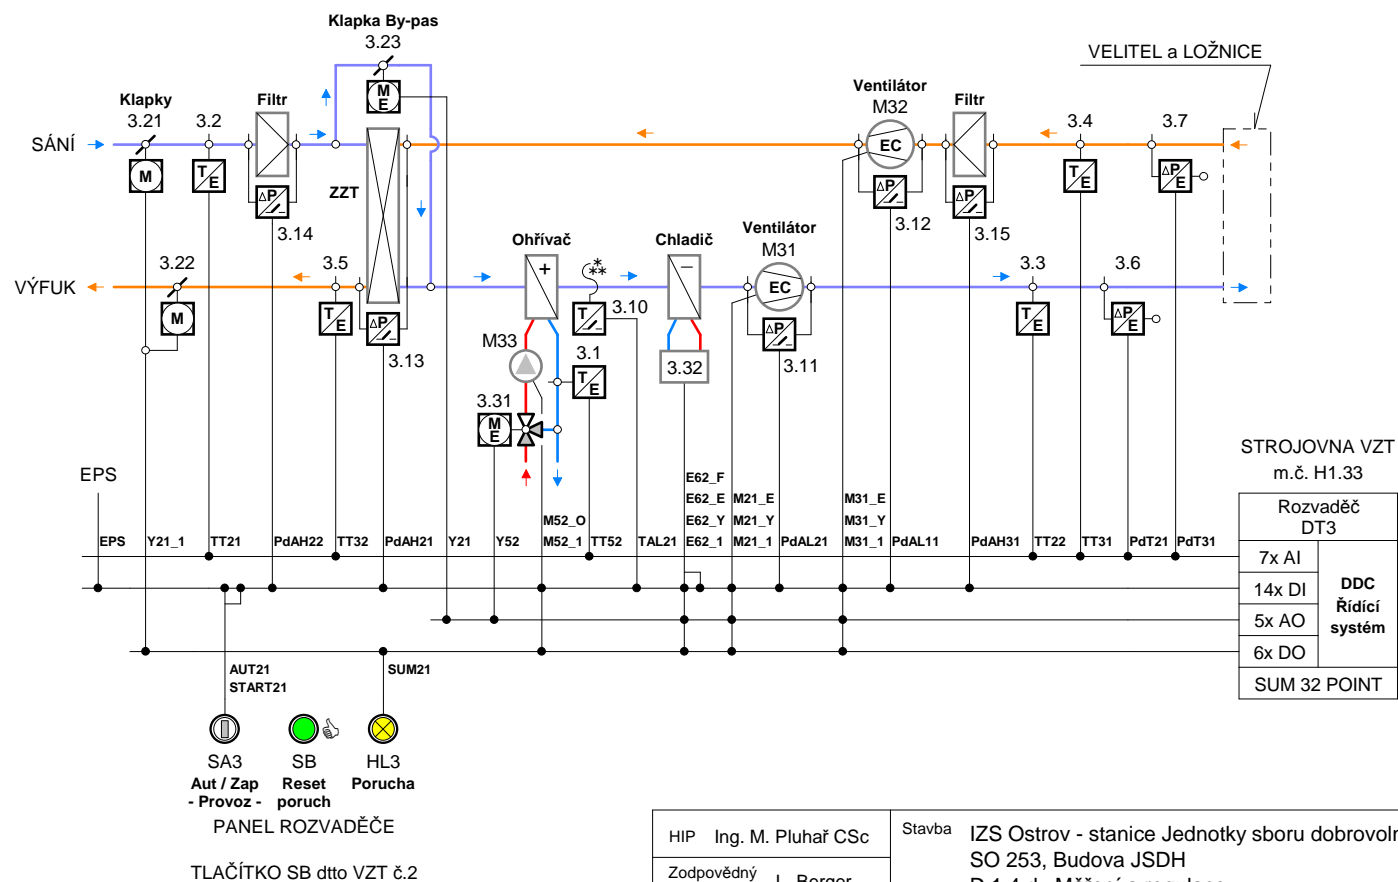

HIP Ing. M. Pluhař CS	Stavba IZS Ostrov - stanice Jednotky sboru dobrovolných hasičů SO 253, Budova JSDH D.1.4.d : Měření a regulace	Datum 28.02.2020
		Stupeň DPS
		Pořadové číslo
Zodpovědný projektant L. Berger	Obsah Schema MaR : VZT zařízení č.3	BPO 9-105230/2.3
Zakázkové číslo 9278-26		

STROJOVNA  
m.č. H1.03  
Rozvaděč  
DT - OT a.s.

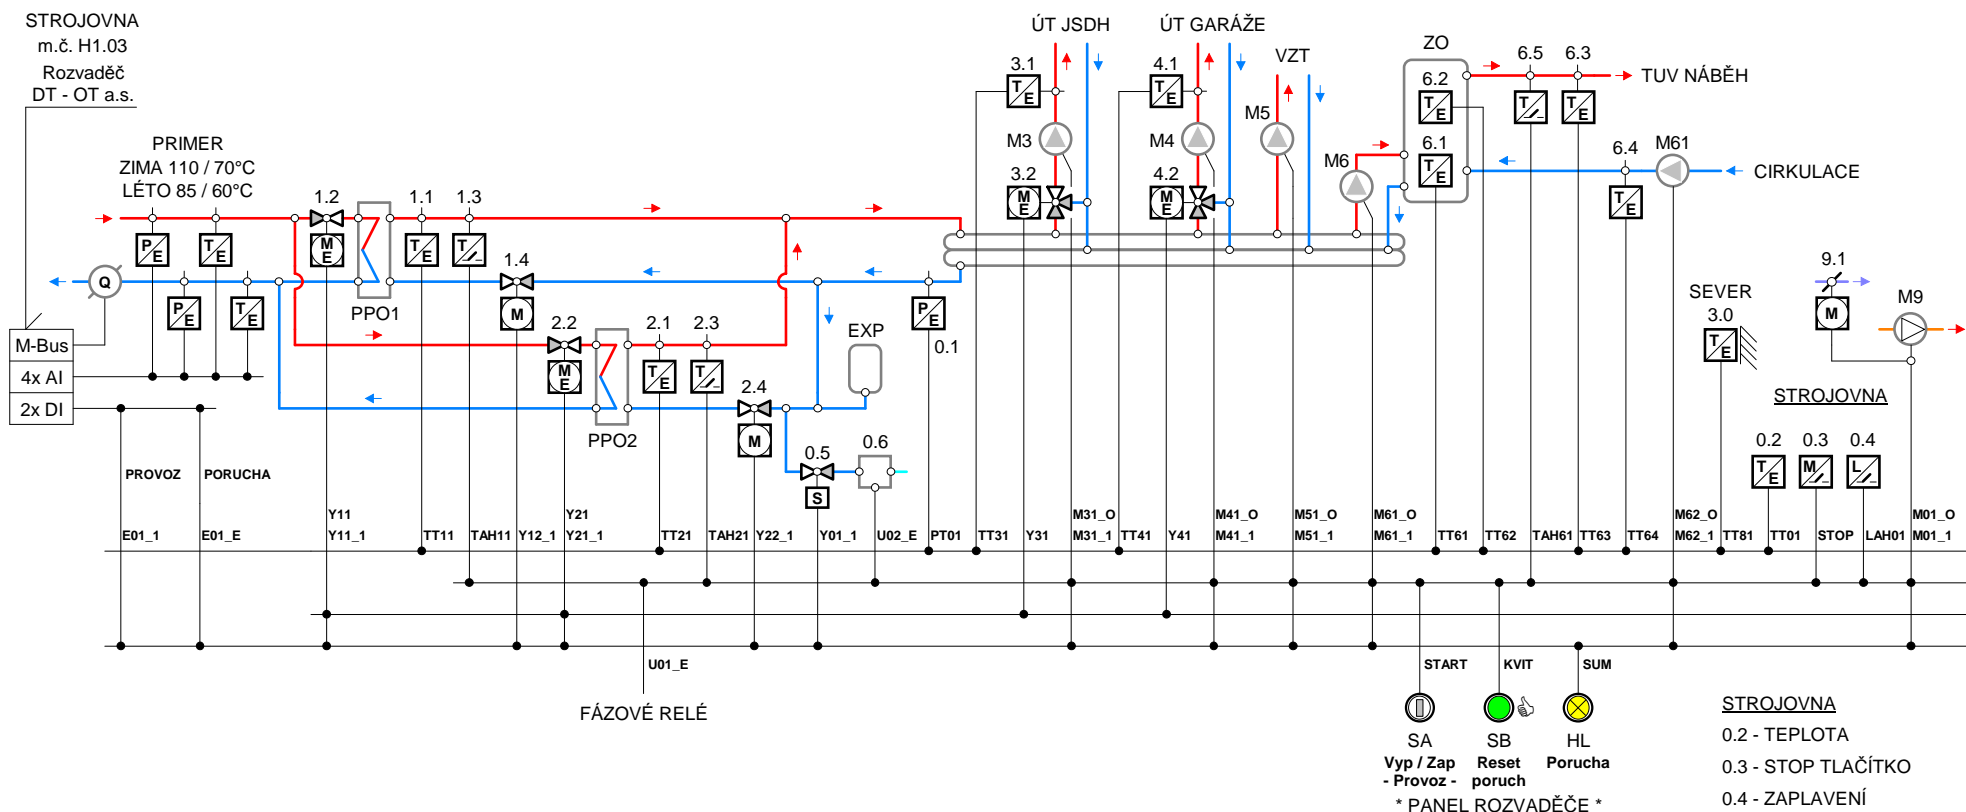

STROJOVNA m.č. H1.03	
Rozvaděč DT2	
11x AI	DDC Řídicí systém
15x DI	
4x AO	
14x DO	
SUM 44 POINT	

HIP Ing. M. Pluhař CSc	Stavba IZS Ostrov - stanice Jednotky sboru dobrovolných hasičů SO 253, Budova JSDH D.1.4.d : Měření a regulace	Datum 28.02.2020 Stupeň DPS
Zodpovědný projektant L. Berger		Pořadové číslo
Zakázkové číslo 9278-26	Obsah Schema MaR : Strojovna ÚT	BPO 9-105230/2.4