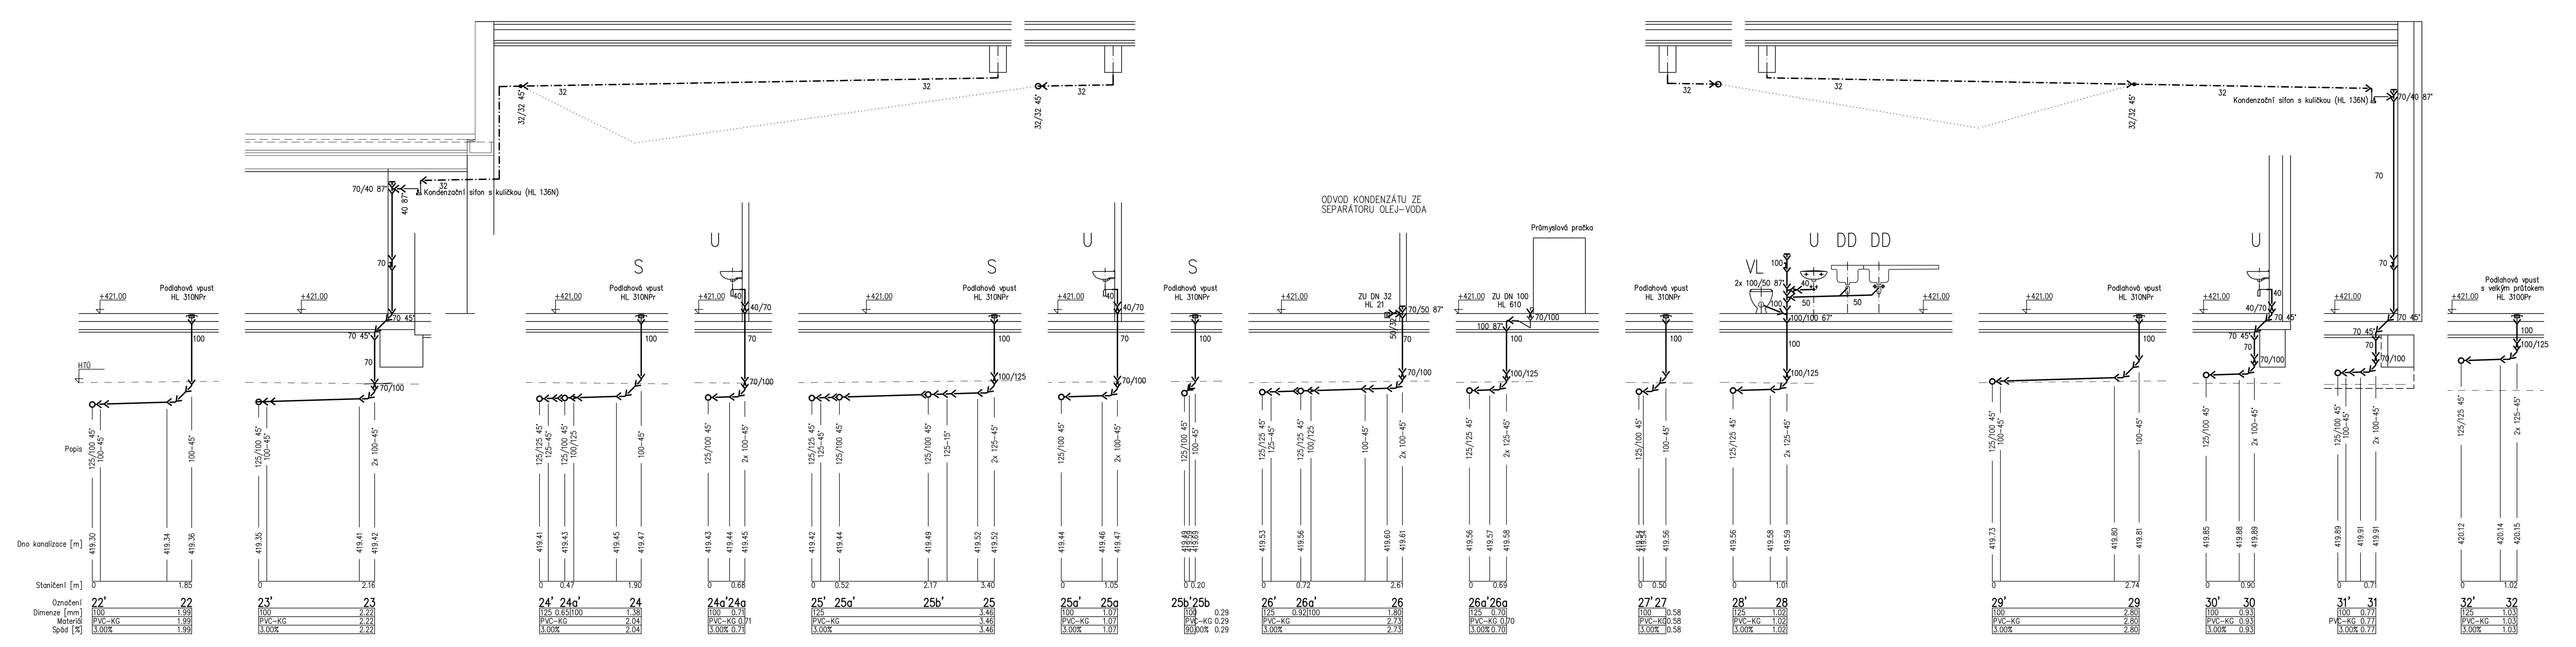

VZOROVÝ ŘEZ ULOŽENÍ POTRUBÍ

1 : 20

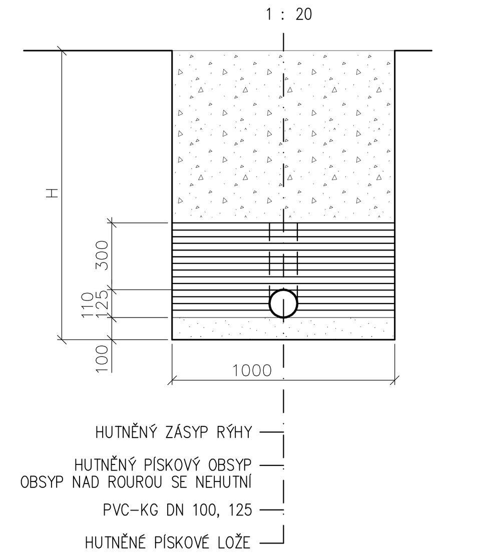

HUTNĚNÝ ZÁSYP RÝHY
HUTNĚNÝ PÍSKOVÝ OBSYP
OBSYP NAD ROUROU SE NEHUTNÍ
PVC-KG DN 100, 125
HUTNĚNÉ PÍSKOVÉ LOŽE

LEGENDA

ZAŘIZOVACÍ PŘEDMĚTY

- U — UMYVADLO 50 cm, PŘIPOJENÍ DN 40, v = 530
- WC — ZÁVĚSNÝ KLOZET, PŘIPOJENÍ DN 100, v = 225
- P — ODSÁVACÍ URINÁL S RADAROVÝM SENZOREM, PŘIPOJENÍ DN 50, v DLE KONKRÉTNÍHO TYPU cca 400
- D — DŘEZ, PŘIPOJENÍ DN 50, v = 400
- VL — VÝLEVKA, PŘIPOJENÍ DN 100, v = 175
- S — SPRCHA – PODLAHOVÁ VPUST, PŘIPOJENÍ DN 100

INDEX	ZMĚNA	DATUM	JMÉNO	PODPIS
a	ZAPRACOVÁNÍ ZMĚN VYŽÁDANÝCH OBJEDNATELEM	10.12.2020	ING. DVOŘÁKOVÁ	

bpo
LIDICKÁ 1239
363 17 OSTROV
ČESKÁ REPUBLIKA
Tel.:+420353675111
Fax:+420353612416
projekty@bpo.cz
www.bpo.cz

Vedoucí projektant		Vedoucí zakázky	ING. PLUHAŘ CSc.
Projektant	ING. DVOŘÁKOVÁ	Technická kontrola	

ZAKÁZKA: AREÁL IZS OSTROV - STANICE JEDNOTKY SBORU DOBROVOLNÝCH HASIČŮ

ČÁST: PROJEKTOVÁ DOKUMENTACE PRO PROVÁDĚNÍ STAVBY, SO 253 BUDOVA JSDH, ZDRAVOTNĚ TECHNICKÉ INSTALACE

OBSAH: KANALIZACE SPLAŠKOVÁ - ŘEZY 21-32

OBJEDNATEL: Město Ostrov

STAVEBNÍK:

Měřítko: 1:50
Počet A4: 12
Pořadové číslo: 9
Stupeň projektu: DPS
Datum dokončení: 02/2020
Číslo zakázky: 9278-26
Číslo archivní: BPO 1-105461a