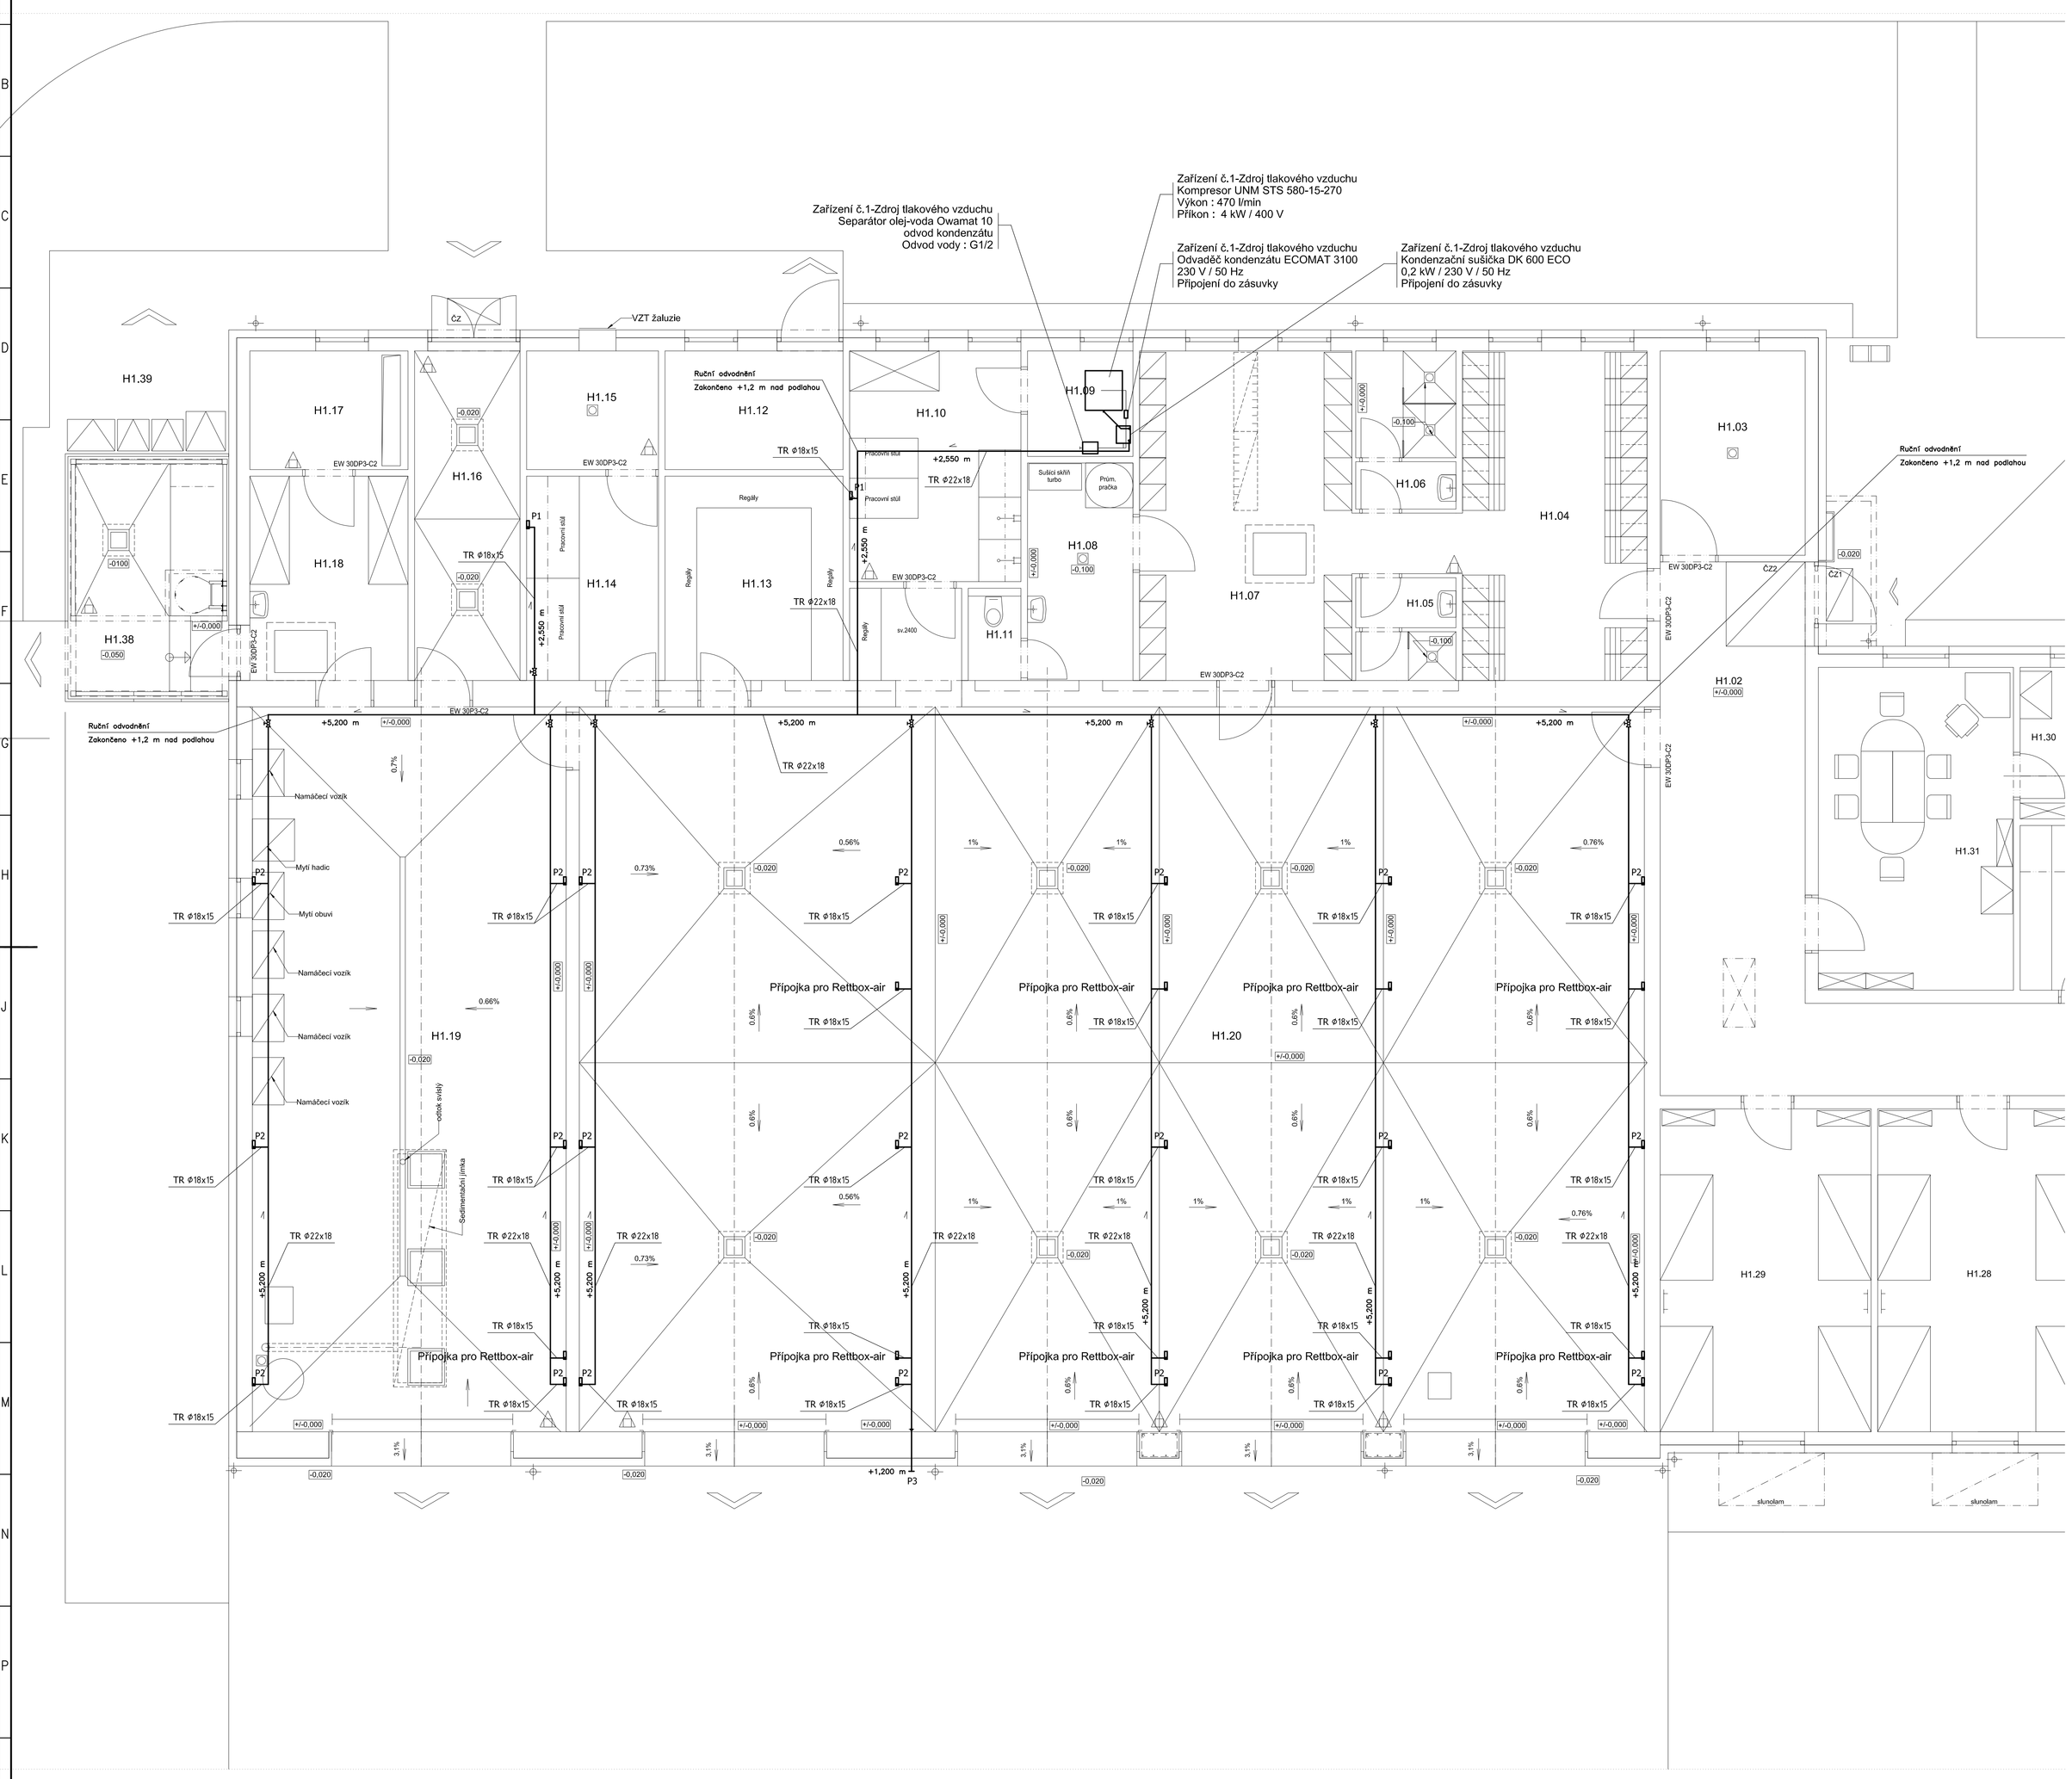


## Legenda místností - Jednotka sboru dobrovolných hasičů

| OZNAČENÍ | NÁZEV MÍSTNOSTI | PLOCHA [m2] | S.V. (m) | PODLAHA | STĚNA | STROP | POZNÁMKA |
|---|---|---|---|---|---|---|---|
| H1.01 | Chodba | 19,99 | 2,65 | KD | F1.1 | KS 0,1m, VO, M | SDP,M | sv.2650 |
| H1.02 | Chodba | 45,03 | 2,65 | KD | F1.1 | KS 0,1m, VO, M | SDP,M | sv.2650 |
| H1.03 | Strojovna ÚT | 10,66 | 2,95 | KD | F1.3 | KS 0,1m, VO, M | SDP 1,M | sv.2950 |
| H1.04 | Šatna dívčí | 24,21 | 2,65 | KD | F1.1 | KS 0,1m, VO, OK 2m, M | SDP,M | sv.2650 |
| H1.05 | Umývárna | 3,59 | 2,65 | KD | F1.2 | KO 2m, VO, M | SDP,M | sv.2400 |
| H1.06 | Umývárna | 5,59 | 2,65 | KD | F1.2 | KO 2m, VO, M | SDP,M | sv.2400(předsíň), 2650(sprchy) |
| H1.07 | Šatna špinavá | 25 | 2,65 | KD | F1.1 | KS 0,1m, VO, OK 2m, M | SDP,M | sv.2650 |
| H1.08 | Praní, sušení | 8,25 | 2,65 | KD | F1.3 | KO 2m, VO, M | SDP,M | sv.2400 |
| H1.09 | Kompresor | 4 | 2,95 | KD | F1.1 | KS 0,1m, VO, M | SDP 1,M | sv.2950 |
| H1.10 | Chem. tech. služba | 14,22 | 2,65 | KD | F1.2 | KO 2m, VO, M | SDP,M | sv.2650 |
| H1.11 | WC | 1,75 | 2,65 | KD | F1.2 | KO 2m, VO, M | SDP,M | sv.2400 |
| H1.12 | Sklad protipovodňových prostředků | 7,59 | 2,65 | KD | F1.1 | KS 0,1m, VO, M | SDP,M | sv.2400 |
| H1.13 | Sklad (TP+svorbení) | 13,2 | 2,65 | EN | F1.1 | EN 0,1m, VO, OK 2m, M | SDP,M | sv.2650 |
| H1.14 | Dílna | 9,81 | 2,95 | EN | F1.5 | ON 4m, VO, M | SDP 1,M | sv.2950 |
| H1.15 | VZT | 5,63 | 2,95 | KD | F1.3 | KS 0,1m, VO, M | SDP 1,M | sv.2950 |
| H1.16 | Sklad PHM | 13,08 | 2,65 | EN | F1.4 | EN 0,1m, VO, OK 2m, M | SDP,M | sv.2650 |
| H1.17 | Rozvodna | 6,75 | 2,65 | AP/VC | F1.1 | PVC 0,1m, VO, M | SDP,M | sv.2650 |
| H1.18 | Sklad hadic | 11,95 | 2,65 | EN | F1.1 | EN 0,1m, VO, OK 2m, M | SDP,M | sv.2650 |
| H1.19 | Mycí box a praní požárních hadic | 84 | 5,25 až 5,55 | EN | F1.4 | KO 4m, VO, M | SDP ,M | sv.5000 |
| H1.20 | Garáže | 282,16 | 5,25 až 5,55 | EN | F1.4 | ON 4m, VO, M | SDP,M | sv.5000, v chodbě 2400 |
| H1.21 | Neobsazeno | 80,78 | 5,25 až 5,55 | EN | F1.5 | ON 4m, VO, M | SDP,M | sv.5000 |
| H1.22 | Tělocvična | 43,95 | 2,65 | PP | F1.6 | PP 0,1m, VO, OK 2m, M | SDP, M | sv.2650 |
| H1.23 | Tepelná komora | 4,69 | 2,65 | KD | F1.2 | KO 2m, VO, M | SDP, M | sv.2650 |
| H1.24 | Sprcha | 5 | 2,65 | KD | F1.2 | KO 2m, VO, M | SDP, M | sv.2650 |
| H1.25 | WC muži | 10,92 | 2,65 | KD | F1.2 | KO 2m, VO, M | SDP, M | sv.2400 |
| H1.26 | WC ženy | 3,38 | 2,65 | KD | F1.2 | KO 2m, VO, M | SDP, M | sv.2400 |
| H1.27 | Denní místnost | 23,3 | 2,65 | PL | F1.7 | PL 0,1m, VO, M | SDP, M | sv.2650 Za linkou a umýv. KO 1,5m |
| H1.28 | Noční pohotovost | 24,5 | 2,65 | PL | F1.7 | PL 0,1m, VO, M | SDP, M | sv.2650 |
| H1.29 | Noční pohotovost | 24,5 | 2,65 | PL | F1.7 | PL 0,1m, VO, M | SDP, M | sv.2650 |
| H1.30 | Místnost velitele JPO+archiv | 6,9 | 2,65 | PL | F1.7 | PL 0,1m, VO, M | SDP, M | sv.2650, snížený 2400 |
| H1.31 | Vešlebňá (VO+technici) + archiv | 22,66 | 2,65 | PL | F1.7 | PL 0,1m, VO, M | SDP, M | sv.2650 |
| H1.32 | Sklad výstroj prostředků | 7,5 | 2,65 | PL | F1.7 | PL 0,1m, VO, M | SDP, M | sv.2650, snížený 2400 |
| H1.33 | VZT | 16,25 | 2,95 | KD | F1.3 | KS 0,1m, VO, M | SDP 1,M | sv.2950 |
| H1.34 | Úklid | 1,91 | 2,65 | KD | F1.1 | KS 0,1m, VO, M | SDP,M | sv.2400 |
| H1.35 | Sklad | 7,92 | 2,65 | KD | F1.1 | KS 0,1m, VO, M | SDP,M | sv.2500 |
| H1.36 | Kuchyně | 6,48 | 2,65 | KD | F1.1 | KS 0,1m, VO, M | SDP,M | sv.2500 Za linkou a umýv. KO 1,5m |
| H1.37 | Krizový štáb obce | 53,59 | 2,65 | PL | F1.7 | PL 0,1m, VO, M | SDP, M | sv.2650 |
| H1.38 | Věž na sušení hadic | 13,5 | 3,25 | KD | F1.6 | VC, ON | CP | - |
| H1.39 | Prostor pro kontejnery na odpad | 7,17 | | BO | | | | |
| | CELKOVÁ PLOCHA MÍSTNOSTÍ | 877,56 | | | | | | |

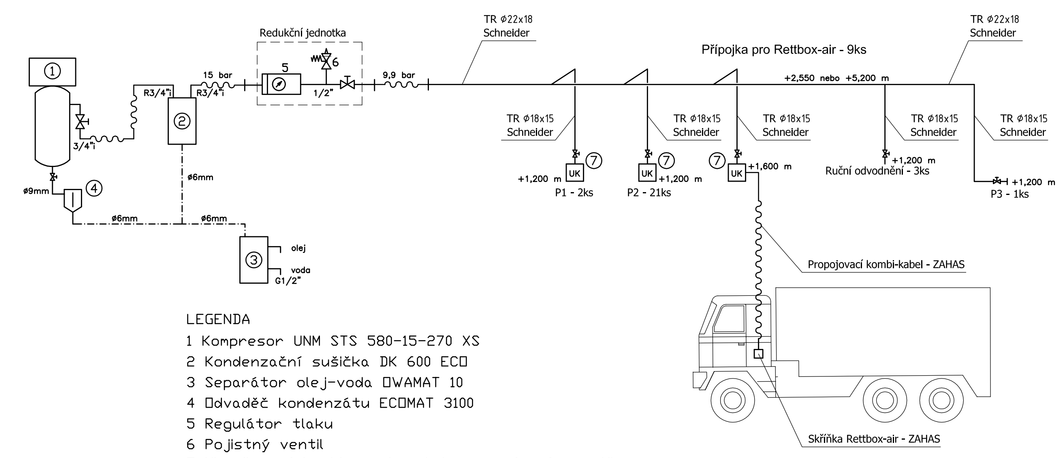


LEGENDA
1 Kompresor UNM STS 580-15-270 XS
2 Kondenzační sušička DK 600 ECO
3 Separátor olej-voda OWAMAT 10
4 Odvaděč kondenzátu ECOMAT 3100
5 Regulátor tlaku
6 Pojistný ventil
7 Ukončovací krabice - komplet s uzavíracím ventilem na vstupu, 1 rychlospojkou pro neregulovaný tlak, redukčním ventilem s filtrem s manuálním odváděním kondenzátu, manometrem a 1 rychlospojkou redukovaného tlaku

## VZT-odvod tepelné zátěže

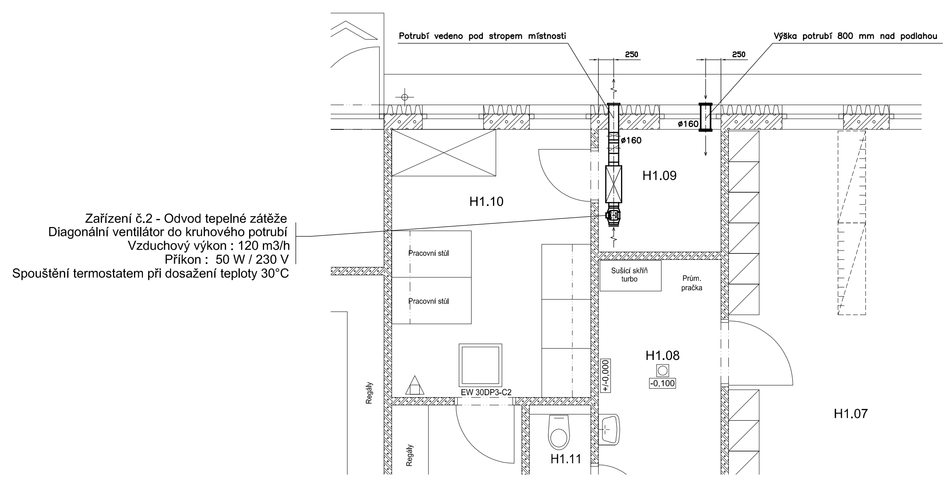


Poznámka :
1. Přípojky pro Rettbox-air osadit dle skutečného umístění zásuvek na hasičských vozidlech.
2. Ukončovací krabice přípojek P1 a P2 umístit dle požadavků uživatele.
3. Na potrubí budou v nejnižších bodech odvodňovací ventily ve výšce +1,200 m nad podlahou.
4. Přípojky P1 - ruční nářadí a ofuk
5. Přípojky P2 - huštění pneumatik nákladních automobilů + ruční nářadí a ofuk
6. Přípojka P3 - huštění pneumatik nákladních automobilů
7. Přípojky pro Rettbox-air - dohuštování brzdového systému hasičských vozidel

| INDEX | ZMĚNA | DATUM | JMENO | PODPIS |
|---|---|---|---|---|
| a | Zapracování změn vyžádaných objednatelem. | 10.12.2020 | Meškán Pavel Ing. | |

| | | | | | |
|---|---|---|---|---|---|
| Vedoucí projektant | | Vedoucí zakázky | Pluhař M. Ing., CSc. | | Měřítko 1:50 |
| Projektant | Meškán Pavel Ing. | Technická kontrola | Štěpán Jiří | | |
| LIDICKÁ 1239<br>363 17 OSTROV<br>ČESKÁ REPUBLIKA<br>Tel.:+420353675111<br>Fax:+420353612416<br>projekty@bpo.cz<br>www.bpo.cz | ZAKÁZKA: Areál IZS Ostrov - stanice Jednotky sboru dobrovolných hasičů<br>ČÁST: Projektová dokumentace pro provádění stavby<br>SO 253 Budova JSDH<br>Rozvody stlačeného vzduchu<br>OBSAH: Dispozice zařízení<br>OBJEDNATEL: Město Ostrov<br>STAVEBNÍK: | | Počet Aé 16<br>Stupeň projektu DPS<br>Datum dokončení 02/2020<br>Číslo zakázky 9278-26<br>Číslo archivu BPO 0-105492a | | Pořadové číslo 2 |