


BLOKOVÉ SCHÉMA PZTS

ÚSTŘEDNA PZTS H1.17

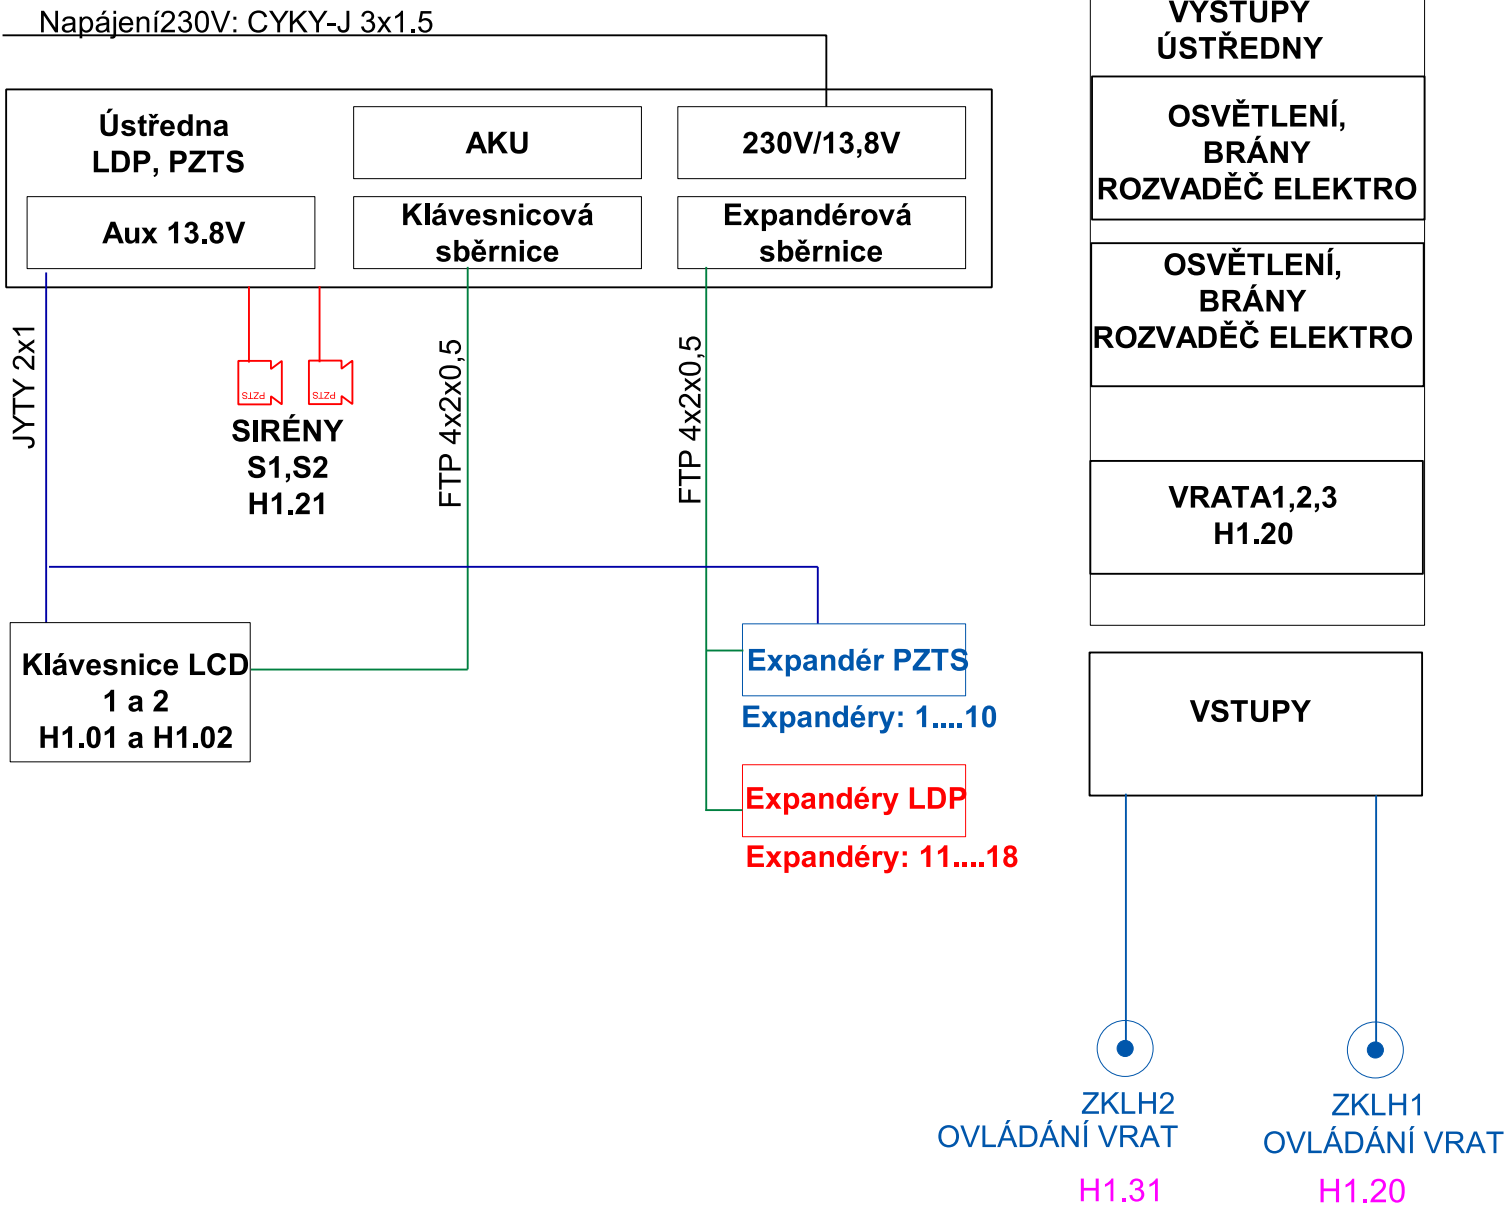

LEGENDA:

- optický kouřový detektor LDP
- tlačítkový hlásič požáru LDP
- akustická signalizace LDP
- opticko-teplotní detektor LDP
- pohybový detektor
- klávesnice EZS
- EZS magnet
- kamera CCTV
- tísňové tlačítko
- expandér se zdrojem
- ústředna PZTS
- Rack STK
- repro stropní
- repro nástěnné
- zásuvka STK
- zásuvka STA
- WiFi AP
- čtečka ACS
- tablo VDT
- VDT
- el. zámek



BPO spol. s r.o.
Lidická 1239
363 01 OSTROV

projekty@bpo.cz
www.bpo.cz

Tel.: +420353675111
Fax: +420353612416

INDEX	ZMĚNA	DATUM	JMÉNO	PODPIS

Akce: Areál IZS Ostrov - stanice Jednotky sboru dobrovolných hasičů				HIP: Pluhař Martin Ing., CSc.	
Zpracovatel PD:  ■ Hory 106, 360 01 Karlovy Vary ■ www.ics-kv.cz ■		Investor: Město Ostrov Adresa:		Autorizační razítko:	
Místo stavby: OSTROV, SO 253 Budova JSDH		Část: D.1.4.f Elektronické komunikace			
Název výkresu: Blokové schéma PZTS			Stupeň: DPS		
Zodp. projektant: Jan Beran	Projektant: Jan Dobranský	Navrhl: Jan Beran	Formát: 2xA4	Příloha: D.1.4.f.05	Kopie:
Podpis:	Podpis:	Podpis:	Měřítko:	Datum: 02/2020	