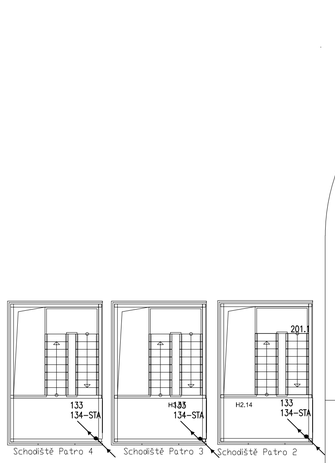

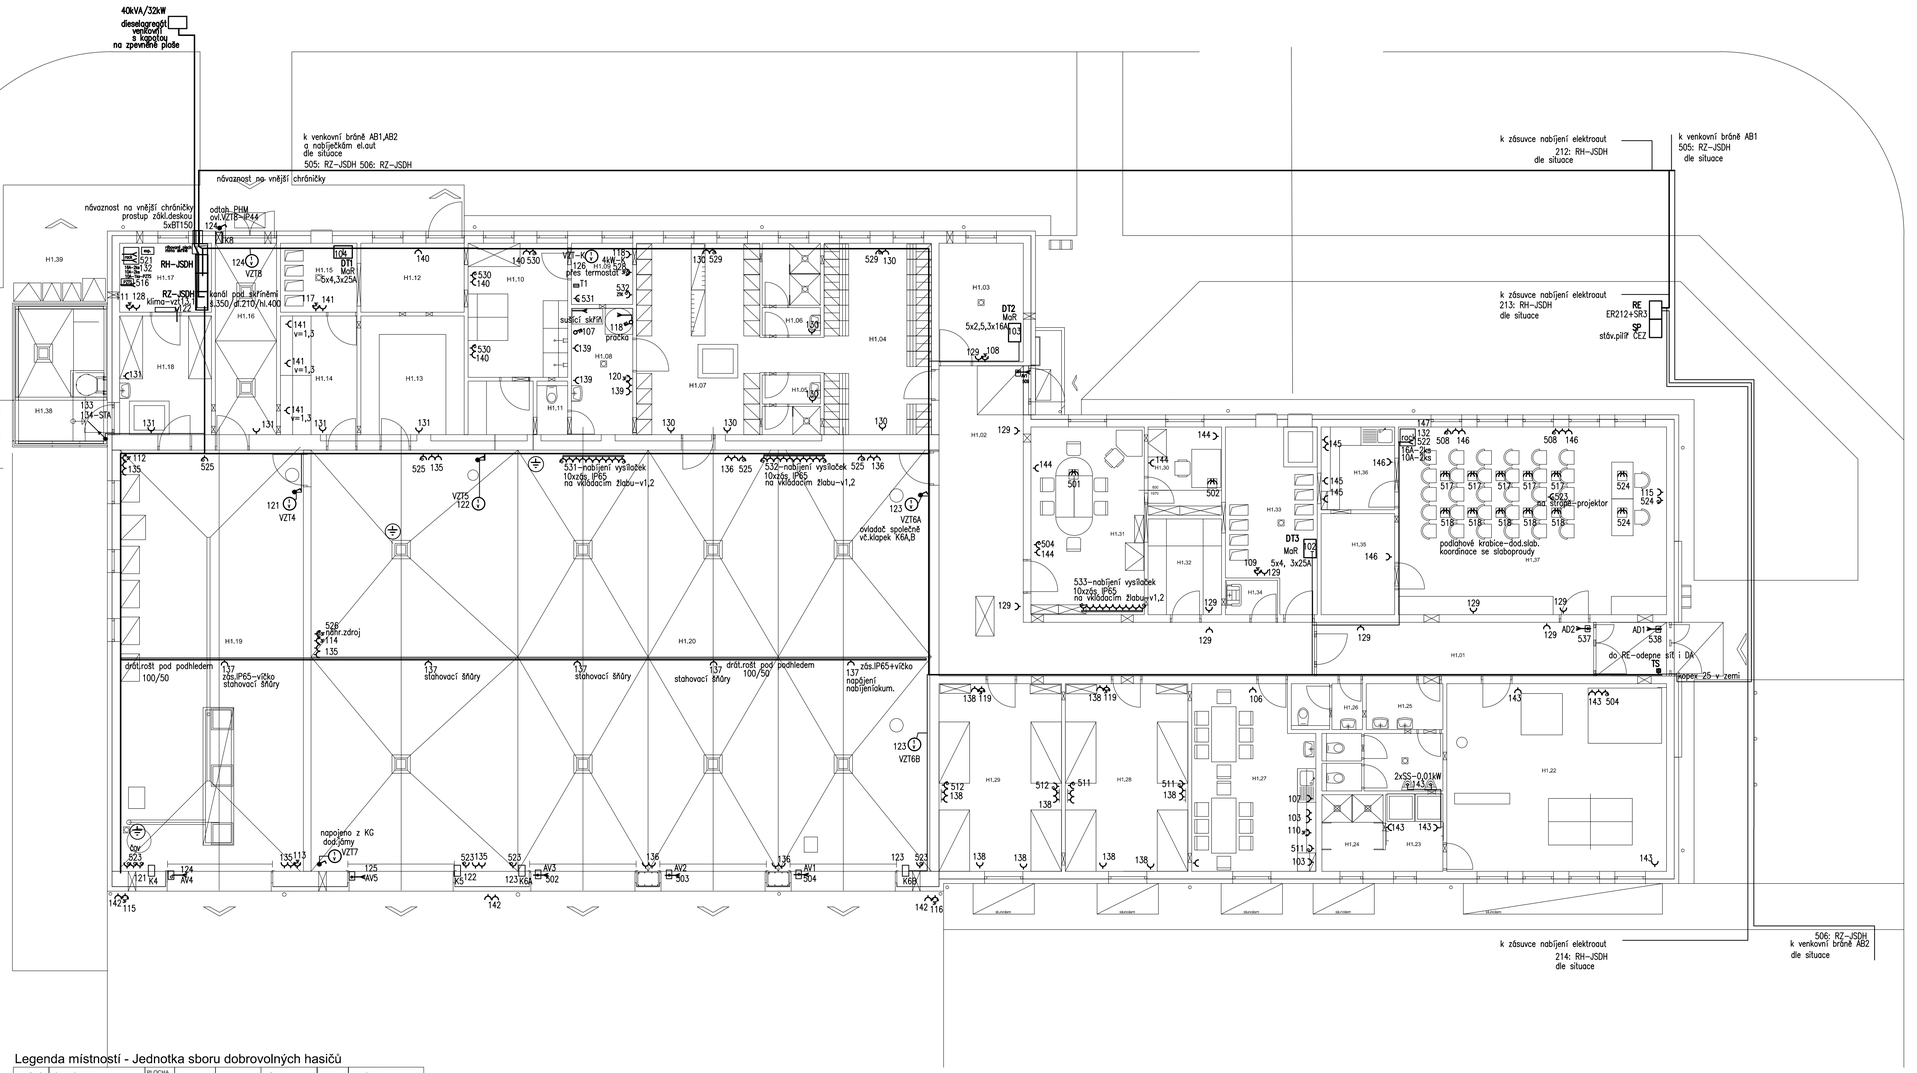

Legenda místností - Jednotka sboru dobrovolných hasičů

OZNAČENÍ	NÁZEV MÍSTNOSTI	PLOCHA [m2]	S,V, (m)	PODLAHA	STĚNA	STROP	POZNÁMKA
H1.01	Chodba	19,99					
H1.02	Chodba	45,03					
H1.03	Strojovna ÚT	10,66					
H1.04	Šatna čistá	24,21					
H1.05	Umývárna	3,59					
H1.06	Umývárna	5,59					
H1.07	Šatna špinavá	25					
H1.08	Prací, sušení	8,25					
H1.09	Kompresor	4					
H1.10	Chem, tech, služba	14,22					
H1.11	WC	1,75					
H1.12	Sklad protipovodňových prostředků	7,59					
H1.13	Sklad (TP+sorbent)	13,2					
H1.14	Dílna	9,81					
H1.15	VZT	5,63					
H1.16	Sklad PHM	13,08					
H1.17	Rozvodna	6,75					
H1.18	Sklad hadic	11,95					
H1.19	Mycí box a prací počítmích hadic	64					
H1.20	Garáže	262,16					
H1.21	Neobsazeno	80,78					
H1.22	Tělocvična	43,95					
H1.23	Tepelná komora	4,69					
H1.24	Sprcha	5					
H1.25	WC muži	10,92					
H1.26	WC ženy	3,38					
H1.27	Denní místnost	23,3					
H1.28	Noční pohotovost	24,5					
H1.29	Noční pohotovost	24,5					
H1.30	Místnost veliteleJPO+archiv	6,9					
H1.31	Velitelská (VO+technici) + archiv	22,66					
H1.32	Sklad výstroj,prostředků	7,5					
H1.33	VZT	16,25					
H1.34	Úklid	1,91					
H1.35	Sklad	7,92					
H1.36	Kuchyně	6,48					
H1.37	Krizový štáb obce	53,59					
H1.38	Vlž na sušení hadic	13,5					
H1.39	Prostor pro kontejnery na odpad	7,17					
	CELKOVÁ PLOCHA MÍSTNOSTI	877,56					

INDEX	ZMĚNA	DATUM	JMÉNO	PODPIS
b	Aktualizace PD 05/2022	10.5.2022	Kraus Ing.	
a	Zapracování změn vyžádaných objednatelem	4.12.2020	Kraus Ing.	

Vedoucí projektant			Vedoucí zakázky	Ruhaľ Martin Ing., CSc	1:100
Projektant	Kraus Milan Ing.		Schválil		

BPO spol. s r.o.
Lidická 1239
36301 OSTROV
Tel.: +420353675111
Fax: +420353612416
projekty@bpo.cz
www.bpo.cz

ZAKÁZKA: Areál IZS Ostrov - stanice Jednotky sboru dobrovolných hasičů

ČÁST (SO,PS): Projektová dokumentace pro provádění stavby SO 253 Budova JSDH Silnoproudá elektrotechnika

OBSAH: **Půdorys 1. NP - silnoproudé rozvody**

OBJEDNATEL: Město Ostrov

Počet A4	Pořadové číslo
8	4
Stupeň projektu	
DPS	
Datum dokončení	
28.02.2020	
Číslo zakázky	
9278-26	
Číslo archivní:	
BPO 1-105554b	