



NADZEMNÍ HYDRANT H1

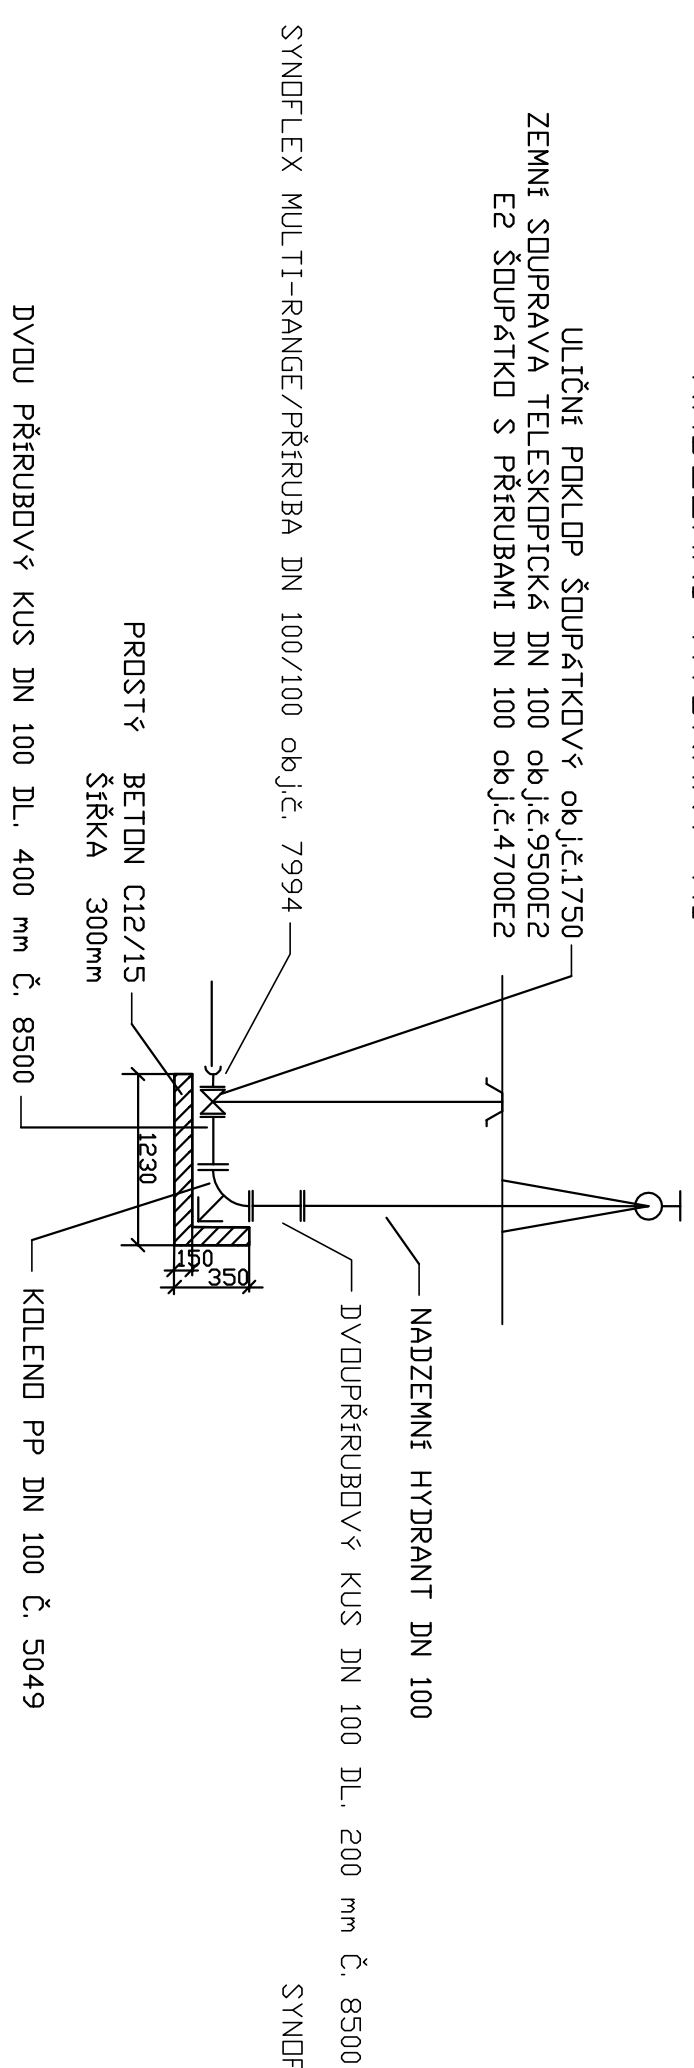

PODZEMNI HYDRANT H2

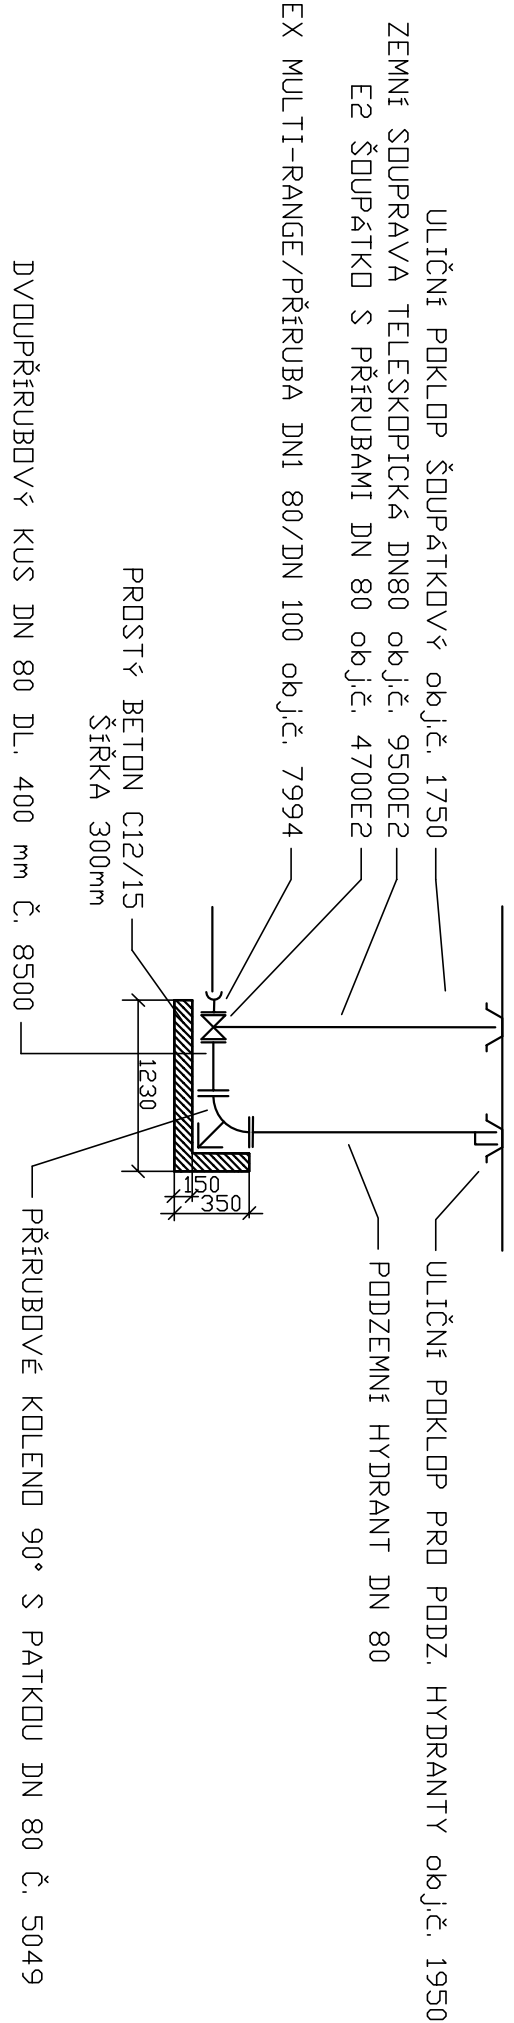

| | | |
|--------|--|--|
| INDEX | | |
| ZMĚNA | | |
| | | |
| | | |
| | | |
| DATUM | | |
| | | |
| JMÉNO | | |
| | | |
| PODPIS | | |
| | | |

[illegible]