

D O D A T E K Č . 5

ke smlouvě o dílo reg. č. 187-21-06-24

č. zhotovitele 21-1286/20497

na provedení stavby

Koupaliště Ostrov – rekonstrukce velkého bazénu

uzavřený dle ustanovení § 2586 a násl., zákona č. 89/2012 Sb., Občanský zákoník, v platném znění (dále jen „**Občanský zákoník**“)

SMLUVNÍ STRANY:

Objednatel: Město Ostrov
Se sídlem: Jáchymovská 1, 363 01 Ostrov
Zastoupený: Ing. Janem Burešem, DBA - starostou města
IČ: 00254843
DIČ: CZ00254843
Bankovní spojení: KB, a.s. Karlovy Vary, exp. Ostrov
Číslo účtu: 19-920341/0100

Za objednatele jsou k jednání a podepisování jeho jménem oprávněny tyto osoby:

- a) ve věcech smluvních: Ing. Jan Bureš DBA, starosta města
- b) ve věcech technických: Hana Špičková, vedoucí odboru městských investic a správy
Eva Holá, referent odboru městských investic a správy
- c) technický dozor objednatele (dále jen „**TDO**“): Ing. Roman Havlan

a

Zhotovitel: BERNDORF BÄDERBAU s.r.o.
Se sídlem: Bystřice 1312, 739 95 Bystřice
Zastoupený: Rudolfem Ciešlarem, jednatelem
IČO: 25855247
DIČ: CZ25855257
Bankovní spojení: UniCredit Bank Czech Republic
Číslo účtu: 41508003/2700
Zapsána v OR vedeném: KS Ostrava, oddíl C, vložka 22383

Za zhotovitele jsou k jednání a podepisování jeho jménem oprávněny tyto osoby:

- a) ve věcech smluvních: Rudolf Ciešlar, jednatel
- b) ve věcech technických: Jaroslav Shrbený, stavbyvedoucí
Jakub Misiarz, výkonný ředitel

(dále jen „**zhotovitel**“)

Obě smluvní strany se dohodli na uzavření Dodatku č. 5 ke smlouvě o dílo reg. č. 187-21-06-24 ze dne 23.06.2021 a č. zhotovitele 21-1286/20497. Tímto dodatkem se tato smlouva o dílo mění a doplňuje následovně:

I.

Čl. IV. Cena díla, odst. 1. smlouvy o dílo se mění takto:

Cena díla se z důvodu dodatečných stavebních prací, které dne 27.06.2022 svým usnesením 595/2022 odsouhlasila Rada města, ponížuje o - 201 155,49 Kč včetně DPH a mění se následovně:

Cena díla bez DPH	41 956 366,15 Kč
DPH 21%	8 810 836,91 Kč
Cena díla celkem včetně DPH	50 767 203,55 Kč

Slovy: Padesátmilionůsedmsetšedesátsedmtisícdvěstětřikorunypadesátpěthaléřůčeských.

II.

1. Ostatní ustanovení smlouvy zůstávají nedotčena.
2. Tento dodatek je sepsán v českém jazyce ve 4 (slovy: čtyřech) vyhotoveních s platností originálu, z nichž zhotovitel obdrží 2 (slovy: dva) a objednatel 2 (slovy: dva) potvrzené výtisky.
3. Tento dodatek nabývá účinnosti okamžikem podpisu oběma smluvními stranami.
4. Přílohou tohoto dodatku je:
 - Změnový list č. 17 vč. rozpočtu
 - Změnový list č. 18 vč. rozpočtu
 - Změnový list č. 19 vč. rozpočtu
 - Změnový list č. 20 vč. rozpočtu
 - Změnový list č. 21 vč. rozpočtu
 - Změnový list č. 22 vč. rozpočtu

V Ostrově dne:

za Objednatele
Ing. Jan Bureš, DBA
starosta města

za Zhotovitele
Rudolf Ciešlar
jednatel společnosti

ZMĚNOVÝ LIST č. 17

Specifikace:

ODPOČET ODPADKOVÝCH KOŠŮ

Název stavby:**KOUPALIŠTĚ OSTROV - REKONSTRUKCE VELKÉHO BAZÉNU**Objednatel:**MĚSTO OSTROV**

Jáchymovská 1, 363 01 Ostrov

IČ: 00254843

DIČ: CZ00254843

Zhotovitel:**BERNDORF BÄDERBAU s.r.o.**

Bystřice 1312, 739 95 Bystřice

IČ: 25855247

DIČ: CZ25855247

Projektant:**Architektonické studio Hysek spol. s r.o.**

Jiráskovo náměstí 18, 326 00 Plzeň

IČ: 25201255

DIČ: CZ25201255

Technický dozor
objednatele:**Ing. Roman Havlan**

Dolní Žďár 31, 363 01 Ostrov

IČ: 72256583

Specifikace a odůvodnění změny:

Na základě požadavku objednatele nebudou předmětem plnění odpadkové koše.

ZMĚNOVÝ LIST č. 17

Rekapitulace změnového listu:

Popis	Celková cena bez DPH
Odpočet odpadkových košů	-122 774,57 Kč
Celkem	-122 774,57 Kč

Rekapitulace smluvní ceny:

Popis	Celková cena bez DPH	Hodnota změny dle § 222 zákona č. 134/2016 Sb. (ZZVZ) - procentní vyjádření změny ceny k nabídkové ceně ze soutěže ve výši 38.558.858,4,-Kč bez DPH
Cena za provedení díla dle smlouvy o dílo	38 558 858,40 Kč	
Vícepráce od zahájení stavby celkem	5 245 764,35 Kč	13,60%
Méněpráce od zahájení stavby celkem	-1 804 786,95 Kč	4,68%
Sjednané méněpráce a vícepráce od zahájení stavby celkem	3 440 977,40 Kč	
Celkem	41 999 835,80 Kč	18,29%

Objednatel:

Ing. Jan Bureš, DBA starosta _____

Hana Špičková vedoucí odboru městských investic a správy _____

Eva Holá investiční referent odboru městských investic a správy _____

Ing. Roman Havlan technický dozor objednatele _____

Projektant:

Ing. arch. Oldřich Hysek projektant _____

Zhotovitel:

Rudolf Ciešlar jednatel _____

Přílohy:

1) Položkový rozpočet

KOUPALIŠTĚ OSTROV - REKONSTRUKCE VELKÉHO BAZÉNU

Příloha: Položkový rozpočet - Změnového listu č. 17Název stavby: **KOUPALIŠTĚ OSTROV - REKONSTRUKCE VELKÉHO BAZÉNU**Objednatel: MĚSTO OSTROV
Jáchymovská 1, 363 01 Ostrov
IČ: 00254843
DIČ: CZ00254843Zhotovitel: BERNDORF BÄDERBAU s.r.o.
Bystřice 1312, 739 95 Bystřice
IČO: 25855247
DIČ: CZ25855247

Kód položky	Název položky/popis	MJ	Množství	JC [CZK]	CČ [CZK]	Hodnota změny dle § 222 zákona č. 134/2016 Sb. (ZZVZ) - procentní vyjádření změny ceny k nabídkové ceně ze soutěže ve výši 38.558.858,4,-Kč bez DPH
Celkem					-122 774,57	
Vícepráce					0,00	0,00%
Méněpráce					-122 774,57	-0,32%
Změnový list č. 17 - Odpočet odpadkových košů					-122 774,57	
133212011	Hloubení šachet v hornině třídy těžitelnosti I, skupiny 3, plocha výkopu do 4 m ² ručně	m3	-0,96	2 060,00	-1 983,78	-0,01%
162251101	Vodorovné přemístění do 20 m výkopku/sypaniny z horniny třídy těžitelnosti I, skupiny 1 až 3	m3	-0,96	36,00	-34,67	0,00%
171251201	Uložení sypaniny na skládky nebo meziskládky	m3	-0,96	18,50	-17,82	0,00%
275313611	Základové patky z betonu tř. C 16/20	m3	-0,77	2 790,00	-2 148,30	-0,01%
936104213	Montáž odpadkového koše kotevními šrouby na pevný podklad	kus	-10,00	359,00	-3 590,00	-0,01%
749101331R	OK - odpadkový koš na komunální odpad, ocel. kce znkovaná s práškovým vypalovacím lakem RAL 9007 s dřevěným lamelami z tropického dřeva (akát) připevněné nerez šrouby, přední uzamykatelná dvířka, objem 120 l	kus	-5,00	10 000,00	-50 000,00	-0,13%
749101332R	OKp - odpadkový koš na plastový odpad, ocel. kce znkovaná s práškovým vypalovacím lakem RAL 9007 s dřevěným lamelami z tropického dřeva (akát) připevněné nerez šrouby, přední uzamykatelná dvířka, objem 120 l	kus	-5,00	13 000,00	-65 000,00	-0,17%

ZMĚNOVÝ LIST č. 18

Specifikace:

ODPOČET VÝSADBY STROMŮ

Název stavby:**KOUPALIŠTĚ OSTROV - REKONSTRUKCE VELKÉHO BAZÉNU**Objednatel:**MĚSTO OSTROV**

Jáchymovská 1, 363 01 Ostrov

IČ: 00254843

DIČ: CZ00254843

Zhotovitel:**BERNDORF BÄDERBAU s.r.o.**

Bystřice 1312, 739 95 Bystřice

IČ: 25855247

DIČ: CZ25855247

Projektant:**Architektonické studio Hysek spol. s r.o.**

Jiráskovo náměstí 18, 326 00 Plzeň

IČ: 25201255

DIČ: CZ25201255

Technický dozor
objednatele:**Ing. Roman Havlan**

Dolní Žďár 31, 363 01 Ostrov

IČ: 72256583

Specifikace a odůvodnění změny:

Na základě požadavku objednatele nebude předmětem plnění výsadba stromů.

ZMĚNOVÝ LIST č. 18

Rekapitulace změnového listu:

Popis	Celková cena bez DPH
Odpočet výsadby stromů	-23 850,01 Kč
Celkem	-23 850,01 Kč

Rekapitulace smluvní ceny:

Popis	Celková cena bez DPH	Hodnota změny dle § 222 zákona č. 134/2016 Sb. (ZZVZ) - procentní vyjádření změny ceny k nabídkové ceně ze soutěže ve výši 38.558.858,4,-Kč bez DPH
Cena za provedení díla dle smlouvy o dílo	38 558 858,40 Kč	
Vícepráce od zahájení stavby celkem	5 245 764,35 Kč	13,60%
Méněpráce od zahájení stavby celkem	-1 828 636,96 Kč	4,74%
Sjednané méněpráce a vícepráce od zahájení stavby celkem	3 417 127,39 Kč	
Celkem	41 975 985,79 Kč	18,35%

Objednatel:

Ing. Jan Bureš, DBA starosta _____

Hana Špičková vedoucí odboru městských investic a správy _____

Eva Holá investiční referent odboru městských investic a správy _____

Ing. Roman Havlan technický dozor objednatele _____

Projektant:

Ing. arch. Oldřich Hysek projektant _____

Zhotovitel:

Rudolf Ciešlar jednatel _____

Přílohy:

1) Položkový rozpočet

KOUPALIŠTĚ OSTROV - REKONSTRUKCE VELKÉHO BAZÉNU

Příloha: Položkový rozpočet - Změnového listu č. 18Název stavby: **KOUPALIŠTĚ OSTROV - REKONSTRUKCE VELKÉHO BAZÉNU**Objednatel: MĚSTO OSTROV
Jáchymovská 1, 363 01 Ostrov
IČ: 00254843
DIČ: CZ00254843Zhotovitel: BERNDORF BÄDERBAU s.r.o.
Bystřice 1312, 739 95 Bystřice
IČO: 25855247
DIČ: CZ25855247

Kód položky	Název položky/popis	MJ	Množství	JC [CZK]	CČ [CZK]	Hodnota změny dle § 222 zákona č. 134/2016 Sb. (ZZVZ) - procentní vyjádření změny ceny k nabídkové ceně ze soutěže ve výši 38.558.858,4,-Kč bez DPH
Celkem					-23 850,01	
Vícepráce					0,00	0,00%
Méněpráce					-23 850,01	-0,06%
Změnový list č. 18 - Odpočet výsadby stromů					-23 850,01	
183101221	Jamky pro výsadbu s výměnou 50 % půdy zeminy tř 1 až 4 objem do 1 m3 v rovině a svahu do 1:5	kus	-4,00	1 340,00	-5 360,00	-0,01%
10321101R	Substrát zahradnický (k výsadbě dřevin - výměna půdy 50%)	m3	-1,44	1 500,00	-2 163,00	-0,01%
184102114	Výsadba dřeviny s balem D do 0,5 m do jamky se zalitím v rovině a svahu do 1:5	kus	-4,00	296,00	-1 184,00	0,00%
Pol4	Carpinus betulus - zemní bal, ok 12 - 14cm	ks	-1,00	400,00	-400,00	0,00%
Pol5	Carpinus betulus 'Quercifolia' - zemní bal, ok 12 - 14cm	ks	-2,00	2 000,00	-4 000,00	-0,01%
Pol6	Quercus robur 'Concordia' - zemní bal, ok 10 - 12cm	ks	-1,00	1 000,00	-1 000,00	0,00%
184215133	Ukotvení kmene dřevin třemi kůly D do 0,1 m délky do 3 m	kus	-4,00	278,00	-1 112,00	0,00%
60591255	kůl vyvazovací dřevěný impregnovaný D 8cm dl 2,5m	kus	-12,12	128,00	-1 551,36	0,00%
605912551R	Příčka z púlené, frézované kulatiny, délka 50cm, průměr půl kůlu 6cm	ks	-36,36	50,00	-1 818,00	0,00%
605912552R	Úvazek bavlněný - šíře 3cm (popř. jutový)	bm	-6,06	20,00	-121,20	0,00%
184813134	Ochrana listnatých dřevin přes 70 cm před okusem chemickým nátěrem v rovině a svahu do 1:5	100 kus	-0,04	231,00	-9,24	0,00%
000462R	Speciální bílý, biologicky odbouratelný nátěr na kmeny určený k ochraně před škodami způsobenými teplotními vlivy (účinnost jednoho nátěru po dobu 5 let) jako např. Arbo-flex	kg	-1,24	120,00	-148,32	0,00%

KOUPALIŠTĚ OSTROV - REKONSTRUKCE VELKÉHO BAZÉNU

Kód položky	Název položky/popis	MJ	Množství	JC [CZK]	CČ [CZK]	Hodnota změny dle § 222 zákona č. 134/2016 Sb. (ZZVZ) - procentní vyjádření změny ceny k nabídkové ceně ze soutěže ve výši 38.558.858,4,-Kč bez DPH
184813135R	Ochrana dřevin před okusem zvěří mechanicky, Instalace PE chráničky na bázi kmene, v rovině nebo na svahu do 1:5 včetně nákladů na spojení konců drátů po celé výšce pletiva (ochrana báze kmene před poškozením při sečení)	ks	-4,00	50,00	-200,00	0,00%
6750001R	Perforovaná PE chránička báze kmen proti poškození kmene stromu při sečení (výška min 20cm)	ks	-4,16	100,00	-416,00	0,00%
184215412	Zhotovení závlahové mísy dřevin D do 1,0 m v rovině nebo na svahu do 1:5	kus	-4,00	75,30	-301,20	0,00%
184801121	Ošetřování vysazených dřevin soliterních v rovině a svahu do 1:5	kus	-4,00	76,80	-307,20	0,00%
183101213	Jamky pro výsadbu s výměnou 50 % půdy zeminy tř 1 až 4 objem do 0,05 m3 v rovině a svahu do 1:5	kus	-16,00	72,00	-1 152,00	0,00%
Pol13	Substrát organicko-minerální (k výsadbě habru - složení: kvalitní ornice 60%, písek 20%, kompost 20%).	m3	-0,22	900,00	-199,80	0,00%
Pol14	Plné tabletové hnojivo s postupným uvolňováním živin	ks	-20,60	10,00	-206,00	0,00%
184911421	Mulčování rostlin kůrou tl. do 0,1 m v rovině a svahu do 1:5	m2	-4,00	38,00	-152,00	0,00%
Pol15	Kůra mulčovací	m3	-0,41	2 000,00	-824,00	0,00%
185804311	Zalítí rostlin vodou plocha do 20 m2	m3	-2,40	415,00	-996,00	0,00%
Pol17	voda pitná pro ostatní odběratele	m3	-2,42	46,20	-111,99	0,00%
998231311	Přesun hmot pro sadovnické a krajinářské úpravy vodorovně do 5000 m	t	-0,39	300,00	-116,70	0,00%

ZMĚNOVÝ LIST č. 19

Specifikace:

ODPOČET VNITŘNÍCH DVEŘÍ STROJOVNY I.

Název stavby:**KOUPALIŠTĚ OSTROV - REKONSTRUKCE VELKÉHO BAZÉNU**Objednatel:**MĚSTO OSTROV**

Jáchymovská 1, 363 01 Ostrov

IČ: 00254843

DIČ: CZ00254843

Zhotovitel:**BERNDORF BÄDERBAU s.r.o.**

Bystřice 1312, 739 95 Bystřice

IČ: 25855247

DIČ: CZ25855247

Projektant:**Architektonické studio Hysek spol. s r.o.**

Jiráskovo náměstí 18, 326 00 Plzeň

IČ: 25201255

DIČ: CZ25201255

Technický dozor
objednatele:**Ing. Roman Havlan**

Dolní Žďár 31, 363 01 Ostrov

IČ: 72256583

Specifikace a odůvodnění změny:

Ve výkazu výměr byla uvedena dodávka dveří ve vyšším počtu, než bylo uvažováno výkresovou dokumentací. Předmětem změny je odpočet nadbytečných dveří specifikovaných výkazem výměr.

ZMĚNOVÝ LIST č. 19

Rekapitulace změnového listu:

Popis	Celková cena bez DPH
Změnový list č. 19 - Odpočet vnitřních dveří strojovny I.	-40 984,00 Kč
Celkem	-40 984,00 Kč

Rekapitulace smluvní ceny:

Popis	Celková cena bez DPH	Hodnota změny dle § 222 zákona č. 134/2016 Sb. (ZZVZ) - procentní vyjádření změny ceny k nabídkové ceně ze soutěže ve výši 38.558.858,4,-Kč bez DPH
Cena za provedení díla dle smlouvy o dílo	38 558 858,40 Kč	
Vícepráce od zahájení stavby celkem	5 245 764,35 Kč	13,60%
Méněpráce od zahájení stavby celkem	-1 869 620,96 Kč	4,85%
Sjednané méněpráce a vícepráce od zahájení stavby celkem	3 376 143,39 Kč	
Celkem	41 935 001,79 Kč	18,45%

Objednatel:

Ing. Jan Bureš, DBA starosta _____

Hana Špičková vedoucí odboru městských investic a správy _____

Eva Holá investiční referent odboru městských investic a správy _____

Ing. Roman Havlan technický dozor objednatele _____

Projektant:

Ing. arch. Oldřich Hysek projektant _____

Zhotovitel:

Rudolf Ciešlar jednatel _____

Přílohy:

1) Položkový rozpočet

KOUPALIŠTĚ OSTROV - REKONSTRUKCE VELKÉHO BAZÉNU

Příloha: Položkový rozpočet - Změnového listu č. 19Název stavby: **KOUPALIŠTĚ OSTROV - REKONSTRUKCE VELKÉHO BAZÉNU**Objednatel: MĚSTO OSTROV
Jáchymovská 1, 363 01 Ostrov
IČ: 00254843
DIČ: CZ00254843Zhotovitel: BERNDORF BÄDERBAU s.r.o.
Bystřice 1312, 739 95 Bystřice
IČO: 25855247
DIČ: CZ25855247

Kód položky	Název položky/popis	MJ	Množství	JC [CZK]	CČ [CZK]	Hodnota změny dle § 222 zákona č. 134/2016 Sb. (ZZVZ) - procentní vyjádření změny ceny k nabídkové ceně ze soutěže ve výši 38.558.858,4,-Kč bez DPH
Celkem					-40 984,00	
Vícepráce					0,00	0,00%
Méněpráce					-40 984,00	-0,11%
Změnový list č. 19 - Odpočet vnitřních dveří strojovny I.					-40 984,00	
767640311	Montáž dveří ocelových vnitřních jednokřídlových	kus	-1,00	984,00	-984,00	0,00%
553413232R	dveře vnitřní jednokřídlé ocelové plně zateplené vel. 900x1970mm, zárubeň ocel. z uzav. profilu, zinkování + RAL - specifikace PD	kus	-1,00	40 000,00	-40 000,00	-0,10%

ZMĚNOVÝ LIST č. 20

Specifikace:**ZPEVNĚNÉ PLOCHY (SO 05) - AKTUALIZACE VÝMĚR NA ZÁKLADĚ
GEODETICKÉHO ZAMĚŘENÍ STAVBY**Název stavby:**KOUPALIŠTĚ OSTROV - REKONSTRUKCE VELKÉHO BAZÉNU**Objednatel:**MĚSTO OSTROV**

Jáchymovská 1, 363 01 Ostrov

IČ: 00254843

DIČ: CZ00254843

Zhotovitel:**BERNDORF BÄDERBAU s.r.o.**

Bystřice 1312, 739 95 Bystřice

IČ: 25855247

DIČ: CZ25855247

Projektant:**Architektonické studio Hysek spol. s r.o.**

Jiráskovo náměstí 18, 326 00 Plzeň

IČ: 25201255

DIČ: CZ25201255

Technický dozor
objednatele:**Ing. Roman Havlan**


Dolní Žďár 31, 363 01 Ostrov

IČ: 72256583

Specifikace a odůvodnění změny:

Na základě geodetického zaměření skutečného provedení stavby byla provedena aktualizace výměr
dodávek souvisejících s realizací zpevněných plochy (SO 05).

SITUACE GEODETICKÉHO ZAMĚŘENÍ SKUTEČNÉHO PŘEVÝŠNÍ STAVBY

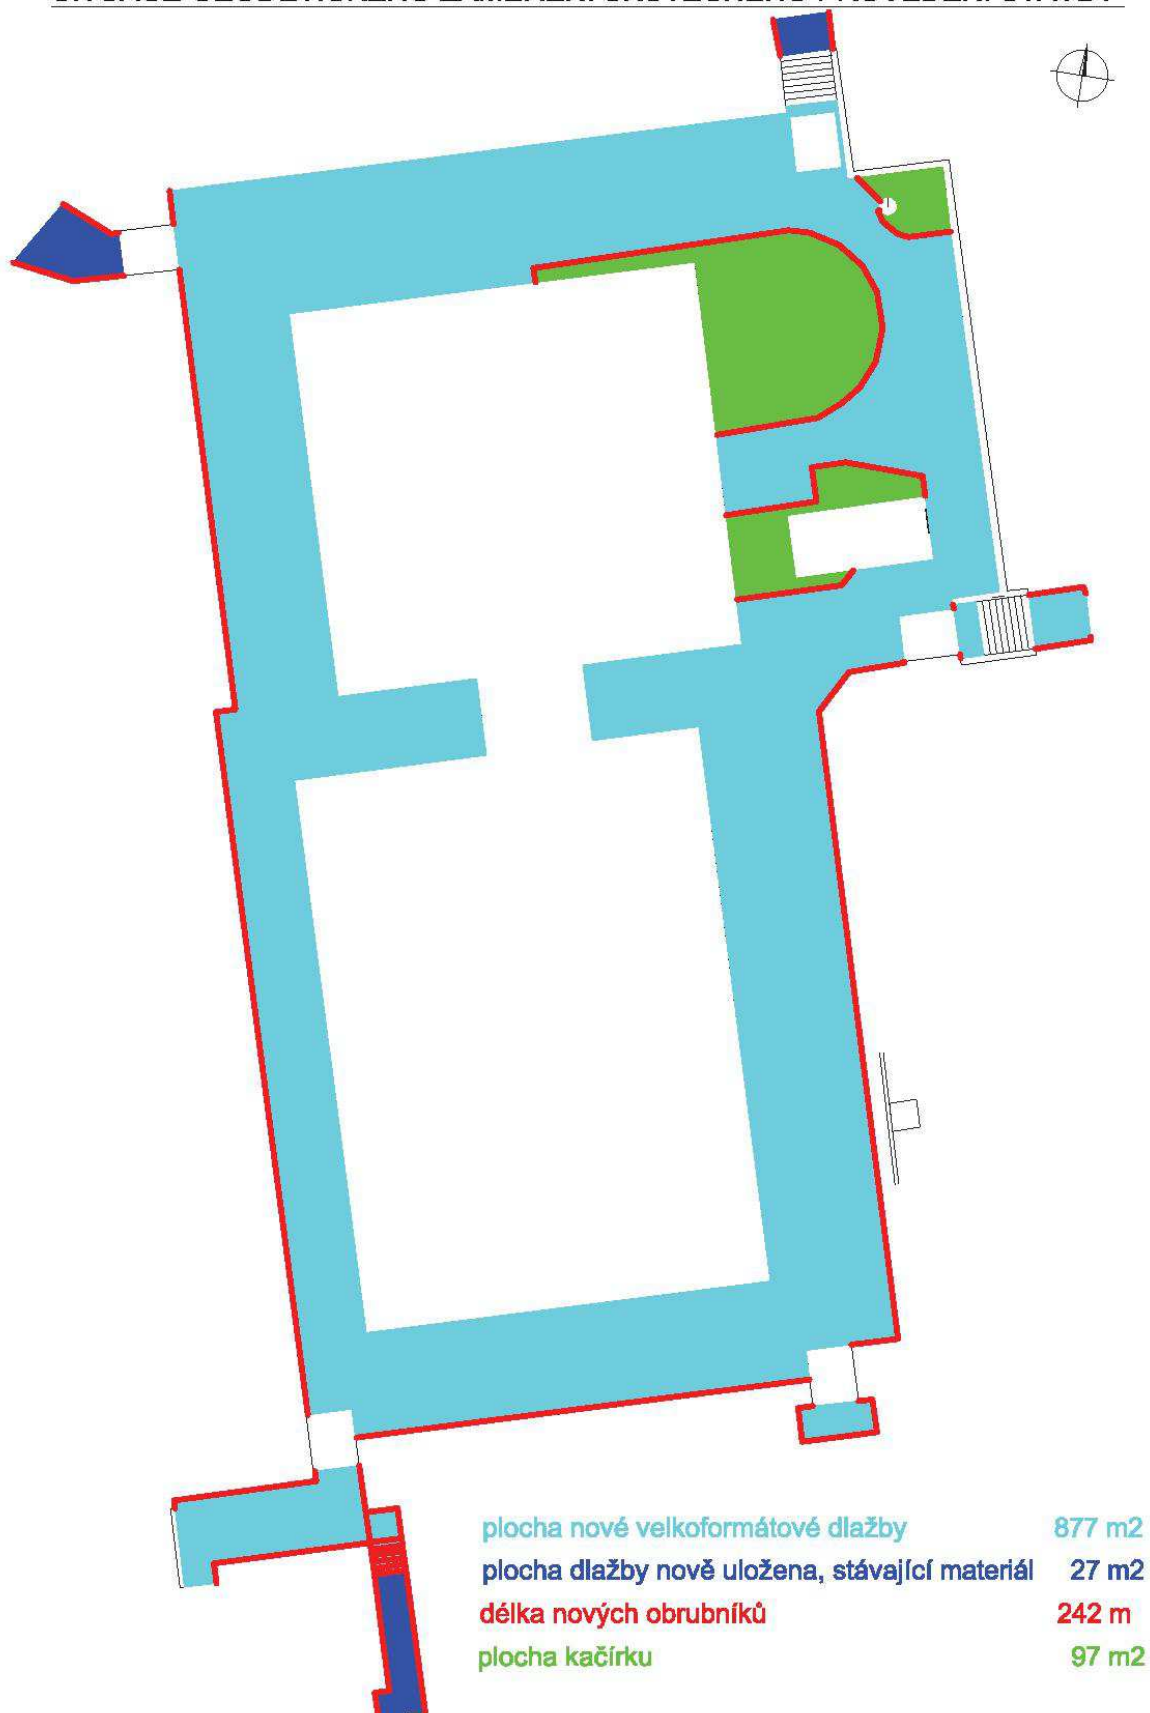

ZMĚNOVÝ LIST č. 20

Rekapitulace změnového listu:

Popis	Celková cena bez DPH
Změnový list č. 20 - Zpevněné plochy (SO 05) - aktualizace výměr na základě geodetického zaměření stavby	-51 244,07 Kč
Celkem	-51 244,07 Kč

Rekapitulace smluvní ceny:

Popis	Celková cena bez DPH	Hodnota změny dle § 222 zákona č. 134/2016 Sb. (ZZVZ) - procentní vyjádření změny ceny k nabídkové ceně ze soutěže ve výši 38.558.858,4,-Kč bez DPH
Cena za provedení díla dle smlouvy o dílo	38 558 858,40 Kč	
Vícepráce od zahájení stavby celkem	5 256 126,10 Kč	13,63%
Méněpráce od zahájení stavby celkem	-1 931 226,78 Kč	5,01%
Sjednané méněpráce a vícepráce od zahájení stavby celkem	3 324 899,32 Kč	
Celkem	41 883 757,72 Kč	18,64%

Objednatel:

Ing. Jan Bureš, DBA starosta _____

Hana Špičková vedoucí odboru městských investic a správy _____

Eva Holá investiční referent odboru městských investic a správy _____

Ing. Roman Havlan technický dozor objednatele _____

Projektant:

Ing. arch. Oldřich Hysek projektant _____

Zhotovitel:

Rudolf Ciešlar jednatel _____

Přílohy:

1) Položkový rozpočet

KOUPALIŠTĚ OSTROV - REKONSTRUKCE VELKÉHO BAZÉNU

Příloha: Položkový rozpočet - Změnového listu č. 20

Název stavby: **KOUPALIŠTĚ OSTROV - REKONSTRUKCE VELKÉHO BAZÉNU**

Objednatel: MĚSTO OSTROV
 Jáchymovská 1, 363 01 Ostrov
 IČ: 00254843
 DIČ: CZ00254843

Zhotovitel: BERNDORF BÄDERBAU s.r.o.
 Bystřice 1312, 739 95 Bystřice
 IČO: 25855247
 DIČ: CZ25855247

Kód položky	Název položky/popis	MJ	Množství	JC [CZK]	CČ [CZK]	Hodnota změny dle § 222 zákona č. 134/2016 Sb. (ZZVZ) - procentní vyjádření změny ceny k nabídkové ceně ze soutěže ve výši 38.558.858,4,-Kč bez DPH
Celkem					-51 244,07	
Vícepráce					10 361,75	0,03%
Méněpráce					-61 605,82	-0,16%
Změnový list č. 20 - Zpevněné plochy (SO 05) - aktualizace výměr na základě geodetického zaměření stavby					-51 244,07	
181951112	Úprava pláně v hornině třídy těžitelnosti I, skupiny 1 až 3 se zhutněním strojně	m2	8,15	21,80	177,67	0,00%
213141111	Zřízení vrstvy z geotextilie v rovině nebo ve sklonu do 1:5 š do 3 m	m2	8,15	19,00	154,85	0,00%
69311170	geotextilie PP s UV stabilizací 250g/m2	m2	8,15	21,20	172,78	0,00%
564841111	Podklad ze štěrkodrtě ŠD tl 120 mm	m2	3,00	110,00	330,00	0,00%
564952111	Podklad z mechanicky zpevněného kameniva MZK tl 150 mm	m2	3,00	205,00	615,00	0,00%
571908111	Kryt vymývaným dekoračním kamenivem (kačírkem) tl 200 mm	m2	5,00	350,00	1 750,00	0,00%
596811312	Kladení velkoformátové betonové dlažby tl do 100 mm velikosti do 0,5 m2 pl přes 300 m2	m2	3,00	450,00	1 350,00	0,00%
592460181R	dlažba velkoformátová betonová tl 80mm, protiskluzná úprava R13, přírodní s jemně tryskaným povrchem - podrobná specifikace dle PD	m2	-26,40	1 650,00	-43 560,00	-0,11%
916231213	Osazení chodníkového obrubníku betonového stojatého s boční opěrou do lože z betonu prostého	m	13,29	219,00	2 910,51	0,01%
59217007R	obrubník betonový parkový 500x80x250mm	m	2,71	80,00	216,89	0,00%
59217008R	obrubník betonový parkový 1000x80x250mm	m	24,40	110,00	2 684,05	0,01%
998223011	Přesun hmot pro pozemní komunikace s krytem dlažďeným	t	-0,61	150,00	-90,82	0,00%
HZS1412	Hodinová zúčtovací sazba dlaždič odborný	hod	-63,00	285,00	-17 955,00	-0,05%

ZMĚNOVÝ LIST č. 21

Specifikace:**VÝŠKOVÁ ÚPRAVA POKLOPU STÁVAJÍCÍ TECHNOLOGICKÉ ŠACHTY V
JIHOVÝCHODNÍM ROHU BAZÉNOVÉ VANY - ODPOČET**Název stavby:**KOUPALIŠTĚ OSTROV - REKONSTRUKCE VELKÉHO BAZÉNU**Objednatel:**MĚSTO OSTROV**

Jáchymovská 1, 363 01 Ostrov

IČ: 00254843

DIČ: CZ00254843

Zhotovitel:**BERNDORF BÄDERBAU s.r.o.**

Bystřice 1312, 739 95 Bystřice

IČ: 25855247

DIČ: CZ25855247

Projektant:**Architektonické studio Hysek spol. s r.o.**

Jiráskovo náměstí 18, 326 00 Plzeň

IČ: 25201255

DIČ: CZ25201255

Technický dozor
objednatele:**Ing. Roman Havlan**

Dolní Žďár 31, 363 01 Ostrov

IČ: 72256583

Specifikace a odůvodnění změny:

V rámci změnového listu č. 14 byla řešena výšková úprava poklopu stávající technologické šachty v jihovýchodním rohu bazénové vany.

Na základě dodatečných úprav nivelit terénu nebylo nutno poklop šachty výškově upravovat.

ZMĚNOVÝ LIST č. 21

Rekapitulace změnového listu:

Popis	Celková cena bez DPH
Výšková úprava poklopu stávající technologické šachty v jihovýchodním rohu bazénové vany - odpočet	-3 423,57 Kč
Celkem	-3 423,57 Kč

Rekapitulace smluvní ceny:

Popis	Celková cena bez DPH	Hodnota změny dle § 222 zákona č. 134/2016 Sb. (ZZVZ) - procentní vyjádření změny ceny k nabídkové ceně ze soutěže ve výši 38.558.858,4,-Kč bez DPH
Cena za provedení díla dle smlouvy o dílo	38 558 858,40 Kč	
<i>Vícepráce od zahájení stavby celkem</i>	<i>5 256 126,10 Kč</i>	<i>13,63%</i>
<i>Méněpráce od zahájení stavby celkem</i>	<i>-1 934 650,35 Kč</i>	<i>5,02%</i>
Sjednané méněpráce a vícepráce od zahájení stavby celkem	3 321 475,75 Kč	
Celkem	41 880 334,15 Kč	18,65%

Objednatel:

Ing. Jan Bureš, DBA starosta _____

Hana Špičková vedoucí odboru městských investic a správy _____

Eva Holá investiční referent odboru městských investic a správy _____

Ing. Roman Havlan technický dozor objednatele _____

Projektant:

Ing. arch. Oldřich Hysek projektant _____

Zhotovitel:

Rudolf Ciešlar jednatel _____

Přílohy:

1) Položkový rozpočet

KOUPALIŠTĚ OSTROV - REKONSTRUKCE VELKÉHO BAZÉNU

Příloha: Položkový rozpočet - Změnového listu č. 21Název stavby: **KOUPALIŠTĚ OSTROV - REKONSTRUKCE VELKÉHO BAZÉNU**Objednatel: MĚSTO OSTROV
Jáchymovská 1, 363 01 Ostrov
IČ: 00254843
DIČ: CZ00254843Zhotovitel: BERNDORF BÄDERBAU s.r.o.
Bystřice 1312, 739 95 Bystřice
IČO: 25855247
DIČ: CZ25855247

Kód položky	Název položky/popis	MJ	Množství	JC [CZK]	CČ [CZK]	Hodnota změny dle § 222 zákona č. 134/2016 Sb. (ZZVZ) - procentní vyjádření změny ceny k nabídkové ceně ze soutěže ve výši 38.558.858,4,-Kč bez DPH
-------------	---------------------	----	----------	----------	----------	---

Celkem					-3 423,57	
Vícepráce					0,00	0,00%
Méněpráce					-3 423,57	-0,01%
Změnový list č. 21 - Výšková úprava poklopu stávající technologické šachty v jihovýchodním rohu bazénové vany - odpočet					-3 423,57	

899101211	Demontáž poklopů litinových nebo ocelových včetně rámů hmotnosti do 50 kg	ks	-1,00	145,00	-145,00	0,00%
899311111	Osazení poklopů s rámem hmotnosti do 50 kg	ks	-1,00	315,00	-315,00	0,00%
985331113	Dodatečné vlepvání betonářské výztuže D 12 mm do cementové aktivované malty včetně vyvrtání otvoru	m	-0,80	1 053,00	-842,40	0,00%
13021013	tyč ocelová kruhová žebírková DIN 488 jakost B500B (10 505) výztuž do betonu D 12mm	t	0,00	30 640,00	-87,26	0,00%
348351221	Bednění zábradelních zídek a podezdívek prolamované s otvory zřízení	m2	-0,88	1 199,00	-1 055,12	0,00%
348351222	Bednění zábradelních zídek a podezdívek prolamované s otvory odstranění	m2	-0,88	70,00	-61,60	0,00%
345321414	Zídky atikové, parapetní, schodišťové a zábradelní ze ŽB tř. C 20/25	m3	-0,14	3 115,00	-448,56	0,00%
345361821	Výztuž zídek atikových, parapetních, schodišťových a zábradelních betonářskou ocelí 10 505	t	-0,01	59 835,00	-468,63	0,00%

ZMĚNOVÝ LIST č. 22

Specifikace:

VELKOFORMÁTOVÁ DLAŽBA – PRODEJ NEVYUŽITÉ DLAŽBY OBJEDNATELI

Název stavby:**KOUPALIŠTĚ OSTROV - REKONSTRUKCE VELKÉHO BAZÉNU**Objednatel:**MĚSTO OSTROV**

Jáchymovská 1, 363 01 Ostrov

IČ: 00254843

DIČ: CZ00254843

Zhotovitel:**BERNDORF BÄDERBAU s.r.o.**

Bystřice 1312, 739 95 Bystřice

IČ: 25855247

DIČ: CZ25855247

Projektant:**Architektonické studio Hysek spol. s r.o.**

Jiráskovo náměstí 18, 326 00 Plzeň

IČ: 25201255

DIČ: CZ25201255

Technický dozor
objednatele:**Ing. Roman Havlan**

Dolní Žďár 31, 363 01 Ostrov

IČ: 72256583

Specifikace a odůvodnění změny:

Na základě dohody mezi objednatelem a zhotovitelem bude část nevyužitá velkoformátová dlažba prodána objednateli.

Předmětem je 6 palet po 7,68m², celkem 46,08 m².

Pro potřeby zpracování změny bylo převzaté množství potvrzeno objednatelem.

ZMĚNOVÝ LIST č. 22

Rekapitulace změnového listu:

Popis	Celková cena bez DPH
VELKOFORMÁTOVÁ DLAŽBA – PRODEJ NEVYUŽITÉ DLAŽBY OBJEDNATELI	76 032,00 Kč
Celkem	76 032,00 Kč

Rekapitulace smluvní ceny:

Popis	Celková cena bez DPH	Hodnota změny dle § 222 zákona č. 134/2016 Sb. (ZZVZ) - procentní vyjádření změny ceny k nabídkové ceně ze soutěže ve výši 38.558.858,4,-Kč bez DPH
Cena za provedení díla dle smlouvy o dílo	38 558 858,40 Kč	
Vícepráce od zahájení stavby celkem	5 332 158,10 Kč	13,83%
Méněpráce od zahájení stavby celkem	-1 934 650,35 Kč	5,02%
Sjednané méněpráce a vícepráce od zahájení stavby celkem	3 397 507,75 Kč	
Celkem	41 956 366,15 Kč	18,85%

Objednatel:

Ing. Jan Bureš, DBA starosta _____

Hana Špičková vedoucí odboru městských investic a správy _____

Eva Holá investiční referent odboru městských investic a správy _____

Ing. Roman Havlan technický dozor objednatele _____

Projektant:

Ing. arch. Oldřich Hysek projektant _____

Zhotovitel:

Rudolf Ciešlar jednatel _____

Přílohy:

1) Položkový rozpočet

KOUPALIŠTĚ OSTROV - REKONSTRUKCE VELKÉHO BAZÉNU


Příloha: Položkový rozpočet - Změnového listu č. 22

Název stavby: **KOUPALIŠTĚ OSTROV - REKONSTRUKCE VELKÉHO BAZÉNU**

Objednatel: MĚSTO OSTROV
 Jáchymovská 1, 363 01 Ostrov
 IČ: 00254843
 DIČ: CZ00254843

Zhotovitel: BERNDORF BÄDERBAU s.r.o.
 Bystřice 1312, 739 95 Bystřice
 IČO: 25855247
 DIČ: CZ25855247

Kód položky	Název položky/popis	MJ	Množství	JC [CZK]	CČ [CZK]	Hodnota změny dle § 222 zákona č. 134/2016 Sb. (ZZVZ) - procentní vyjádření změny ceny k nabídkové ceně ze soutěže ve výši 38.558.858,4,-Kč bez DPH
Celkem					76 032,00	
Vícepráce					76 032,00	0,20%
Měněpráce					0,00	0,00%
Změnový list č. 22 - Velkoformátová dlažba – prodej nevyužité dlažby objednateli					76 032,00	
592460181R	dlažba velkoformátová betonová tl 80mm, protiskluzná úprava R13, přírodní s jemně tryskaným povrchem - podrobná specifikace dle PD	m2	46,08	1 650,00	76 032,00	0,20%

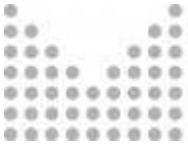

Tento dokument byl automaticky vygenerován informačním systémem registru smluv ve smyslu § 5 odst. 4 zákona č. 340/2015 Sb., o registru smluv.

Informace o zápisu:

ID smlouvy:	15803315
ID verze:	21387971
Číslo verze:	6
Datum a čas zveřejnění:	19.08.2022 07:03:06
Zveřejňující subjekt:	Město Ostrov (d5zbgz2)
ID návazné smlouvy:	
Email pro zaslání potvrzení:	ehola@ostrov.cz

Publikující smluvní strana:

Název subjektu:	Město Ostrov
IČO:	00254843
Datová schránka:	d5zbgz2
Adresa:	Jáchymovská 1, 36301 Ostrov, CZ
Útvar / Odbor / Org. složka:	OMIS - Odbor městských investic a správy

Smlouva:

Předmět smlouvy:	Koupaliště Ostrov - rekonstrukce velkého bazénu
Datum uzavření:	23.06.2021
Číslo smlouvy / č. jednací:	MEUOSS03143660
Podpisující osoba:	
Hodnota bez DPH:	38 558 858,00 CZK
Hodnota vč. DPH:	46 656 218,66 CZK

Smluvní strany:

Název:	BERNDORF BÄDERBAU s.r.o.
IČO:	25855247
Datová schránka:	
Adresa:	Bystřice 1312, 73995 Bystřice nad Olší
Útvar / Odbor / Org. složka:	

Přílohy:

SOD - Koupaliště Ostrov.pdf

308.42 kB, 24.06.2021 11:37:48

94d0cc5a33fbca5d1b65705ab4043d3e4091a69f20aad183a92b106716e56186

Příloha č. 1 - Harmonogram časový a finanční.pdf

266.19 kB, 24.06.2021 11:37:48

7dfc14fee2ad4bdfdbfb7c207e2dee2a9495e724a6254bf6267bfefa5e700a1f

Příloha č. 2 - výkaz výměr.pdf

2 MB, 24.06.2021 11:37:48

7a3daeebdd974ce23f5361237513a6f66b9eb0d740911655758e4b7ee580b5fa

příloha č. 3 - Poddodavatel - Smlouva o sml budoucí.pdf

350.5 kB, 24.06.2021 11:37:49

39c9888ae8959a2c31b4cabb50296b701b5a9f5bdc1d9abca91f1269a68e1cce

Příloha č. 4 - Poddodavatelé.pdf

178.77 kB, 24.06.2021 11:37:49

6dc29b33a3707d554a6c22d5b1dd3e1e40214261abb3e41eae30961f189629da

SOD - Koupaliště Ostrov.pdf

308.42 kB, 24.06.2021 11:37:49

94d0cc5a33fbca5d1b65705ab4043d3e4091a69f20aad183a92b106716e56186

Dodatek c1 k SoD.pdf

474.32 kB, 17.01.2022 14:12:22

91894d7bd3bdee1d24c90b94dbfc7942e1d21ee317c495b3ab18b374eb2a5ed8

Dodatek c2 k SoD.pdf

305.67 kB, 02.05.2022 12:16:32

4cab31dd5e3db264aa85478bd12455ac73dfd358b0184794d317aa26ef0c1946

Dodatek c3 k SoD.pdf

303.14 kB, 11.05.2022 16:14:46

a15cad32ecc49e5d53d75ebfa6d41f525183eb7907886b145d6923983b87b394

Dodatek c 4 k SoD.pdf

306.06 kB, 07.06.2022 12:54:04

8f7e3175c50d70cecd4887e27e61c6c3a67ea533c61c063e8f3574700cd4a2a2

Dodatek c 5 k SoD.pdf

306.53 kB, 19.08.2022 07:04:16

b4a7780a9b5f4c0dc0e47c133e26385133ed9f362d42ff8734cc1350567b12f3

Adresa záznamu:

<https://smlouvy.gov.cz/smlouva/21387971>