


ŘEZ A-A 1:50

- a
- ŽULOVÁ DLAŽBA 60mm, U KONTEJNERŮ V ŠÍŘCE cca 200mm do suché směsi
 - KLADECÍ VRSTVA - ŠTĚRKODRŤ 0-4 mm 40 mm
 - GEOTEXTILIE
 - PODLOŽÍ - STABILIZAČNÍ - ŠTĚRKODRŤ 8-16 mm 100 mm
 - MRAZUVZDORNÁ VRSTVA - ŠTĚRKODRŤ 16-32 mm 150 mm
 - ŠTĚRKOPÍSKOVÝ ZÁSYP KONTEJNERŮ 670 mm
 - ZÁSYP KAMENIVEM 16-32 mm 500 mm
 - PÍSKOVÝ PODSYP KONTEJNERŮ 0-16 mm 50 mm
 - ZEMNÍ PLÁŇ

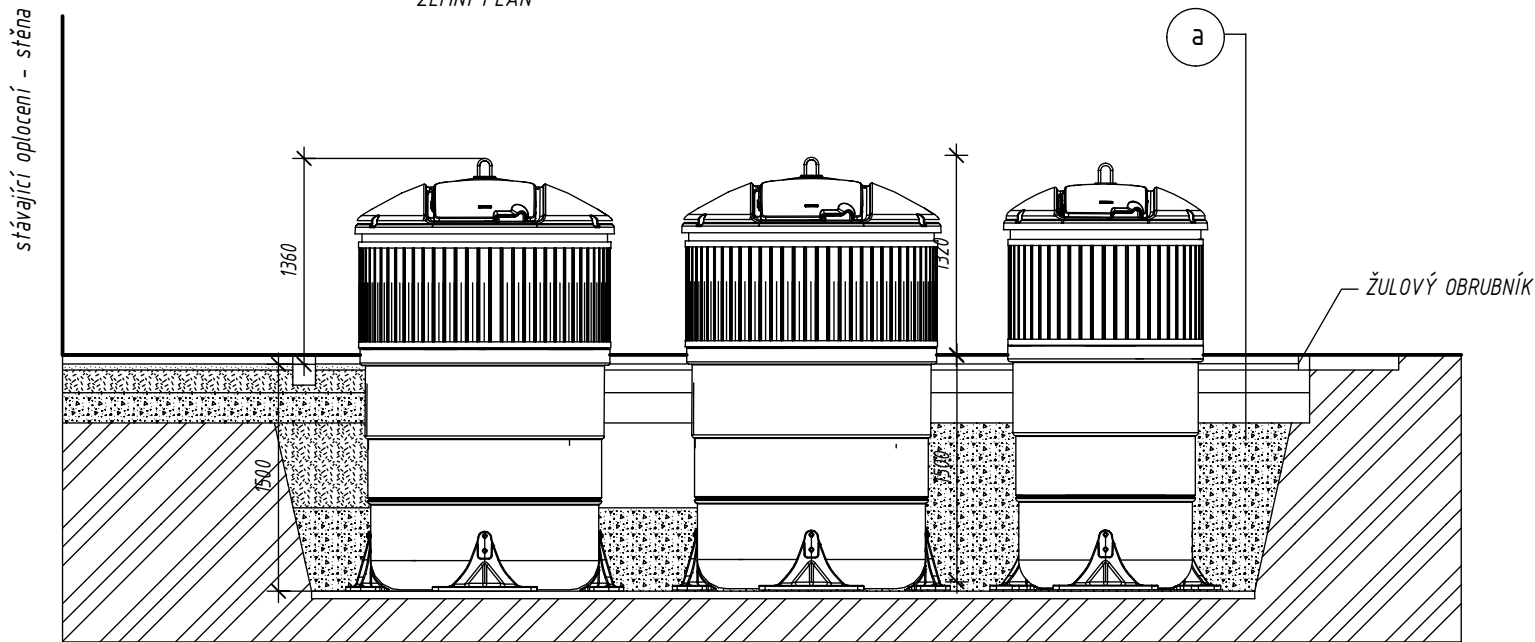

Projektant: HK, spol. s r.o., Doubravínova 336/20, 163 00 Praha 6 tel: 777 025 483, email: rhubkova@seznam.cz, IČ: 63675111				<div>HK spol. s r.o.</div>	
Zpracovatel části:		Zodpovědný projektant:	Vypracoval:	Kontroloval:	
		Ing. Hubková	Ing. Hubková		
Investor: Město Ostrov, Jáchymovská 1, 363 01 Ostrov, IČ: 00254843			Stupeň dok.:	Datum:	
Stavba:			DSP	06/22	
POLOPODZEMNÍ KONTEJNERY NA TŘÍDĚNÝ ODPAD - OSTROV			Počet formátů:	Zak. číslo:	
Kraj: KARLOVARSKÝ KRAJ			2A4	422-22	
Stavební objekt (SO), provozní soubor (PS):			Měřítko:	Číslo paré:	
			1:50		
Část:					
ARCHITEKTONICKO STAVEBNÍ ŘEŠENÍ					
Název výkresu:			Č. výkresu:		
LOKALITA U KLÁŠTERA - ŘEZ			2		