





ŘEZ B1-B1

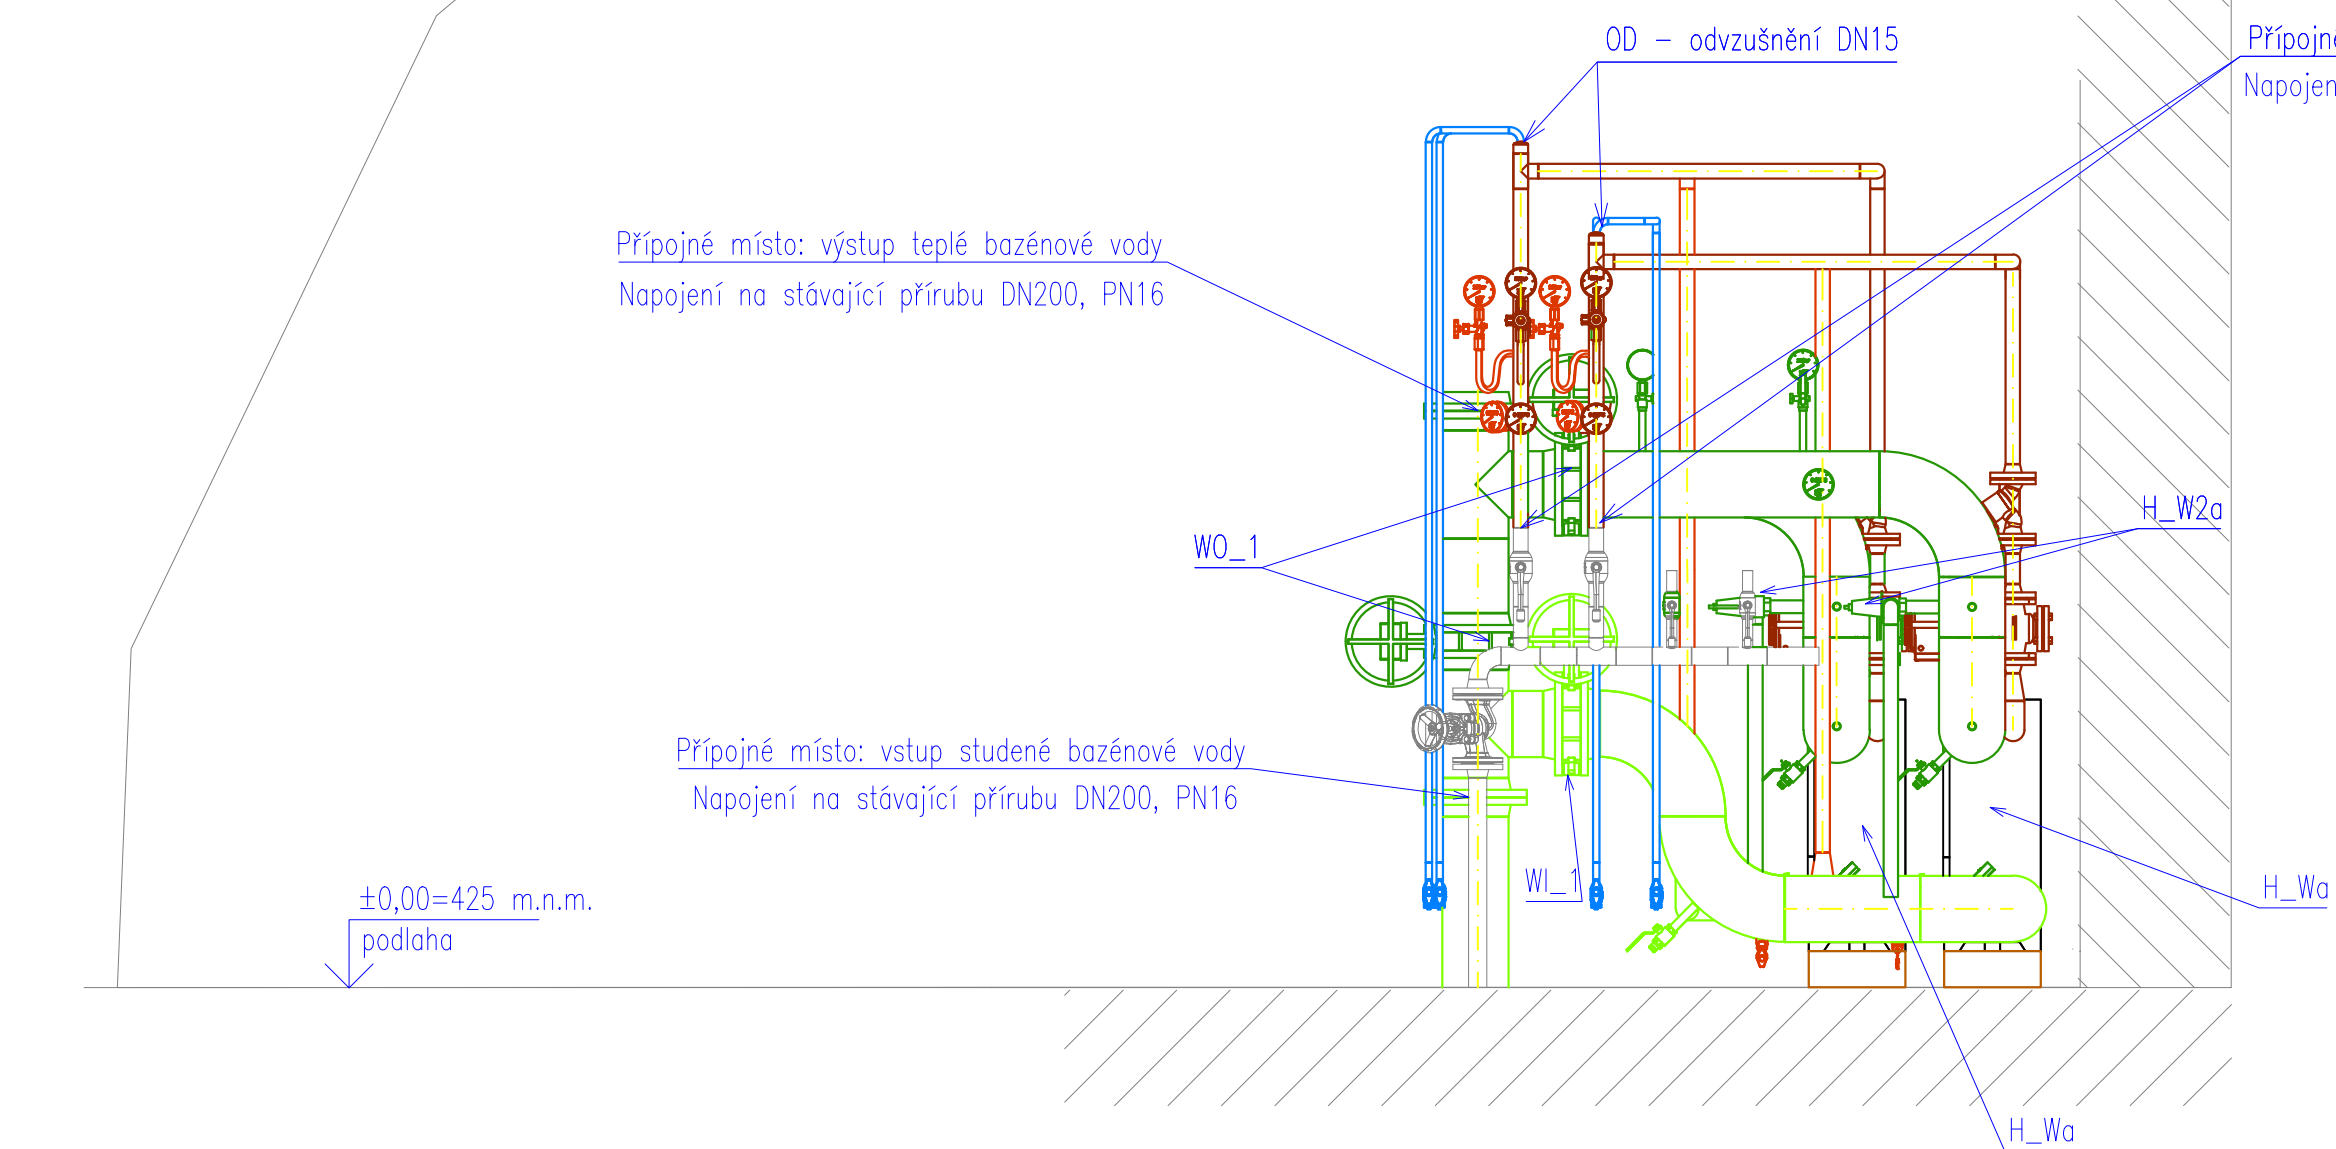

ŘEZ C1-C1

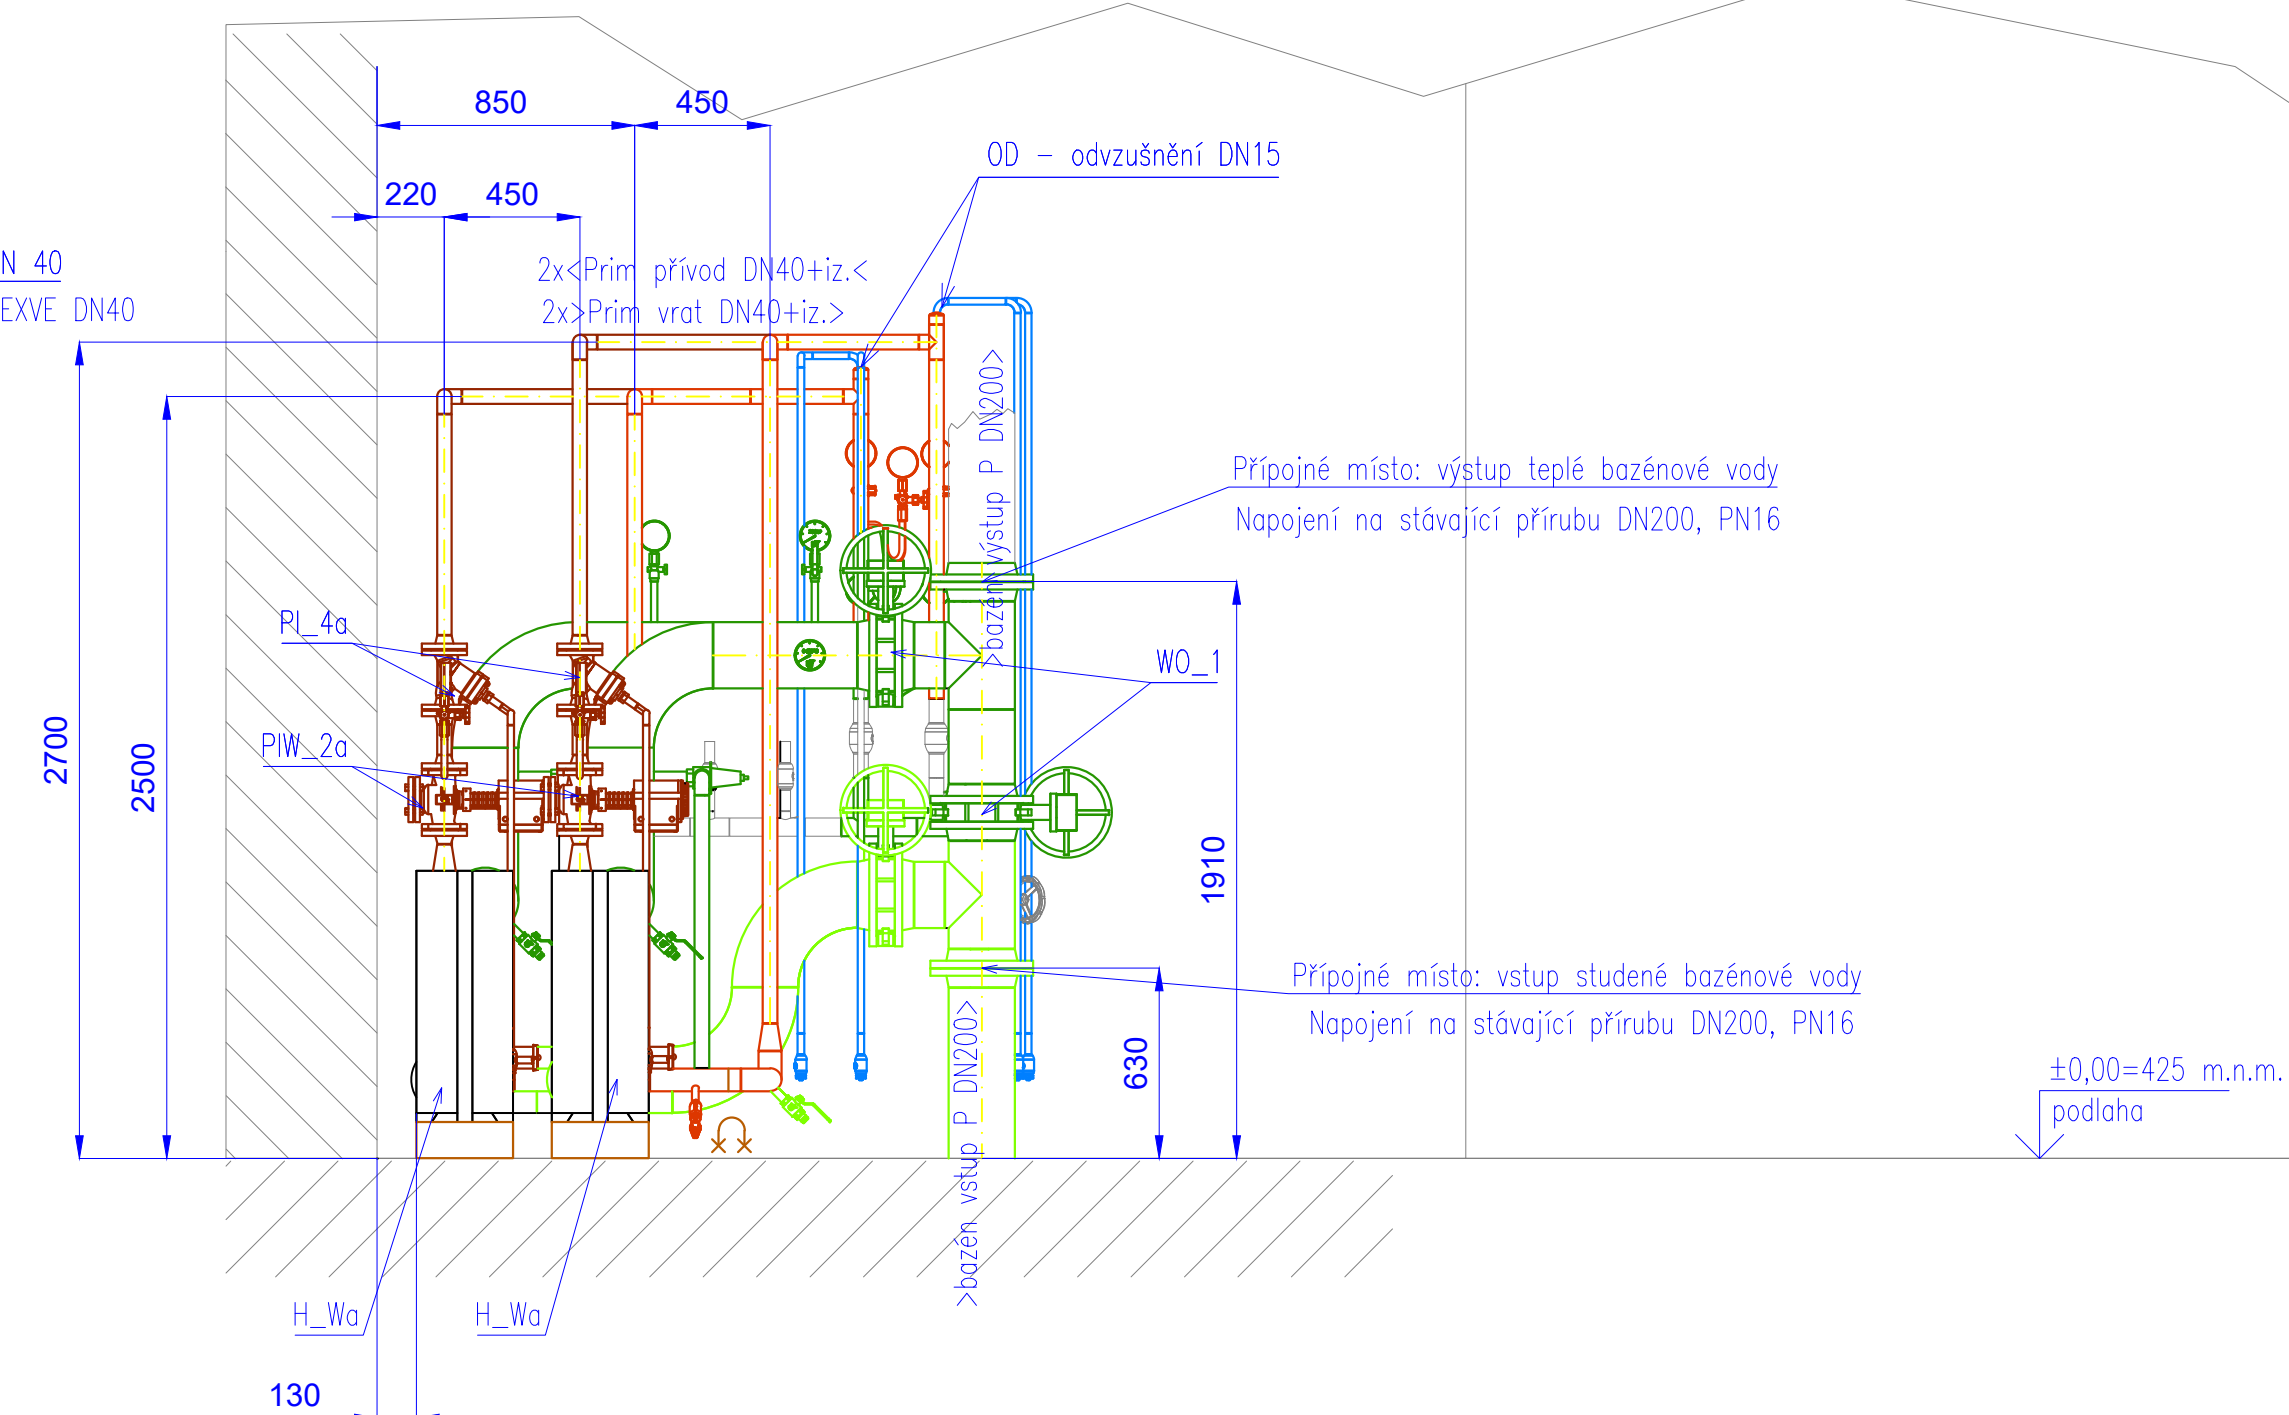



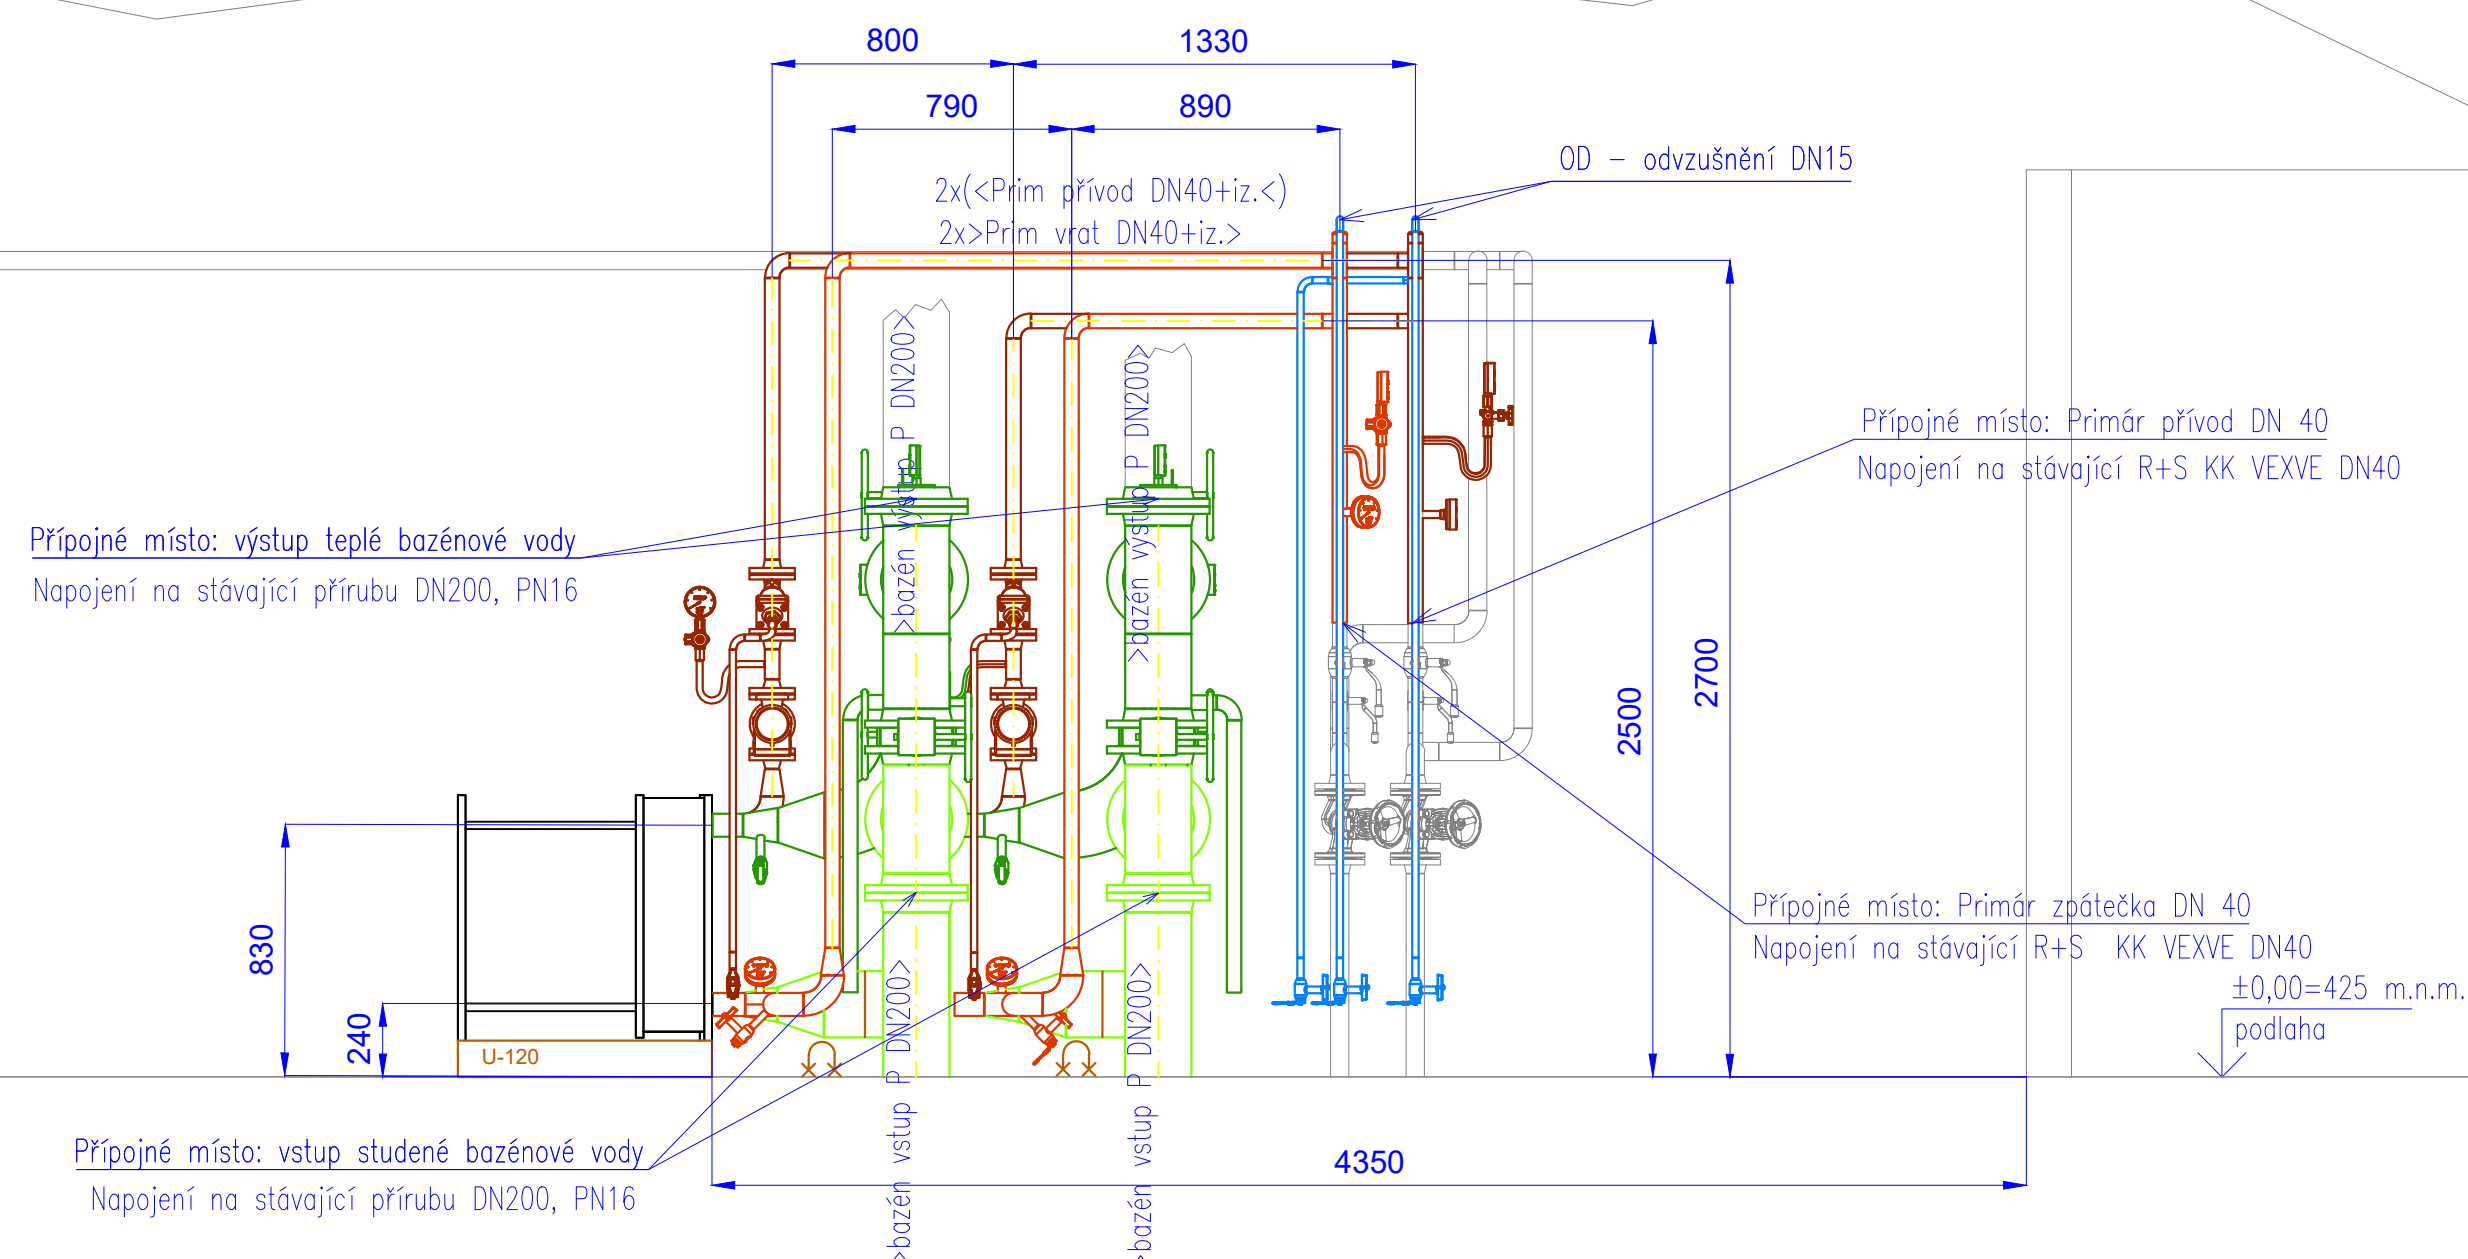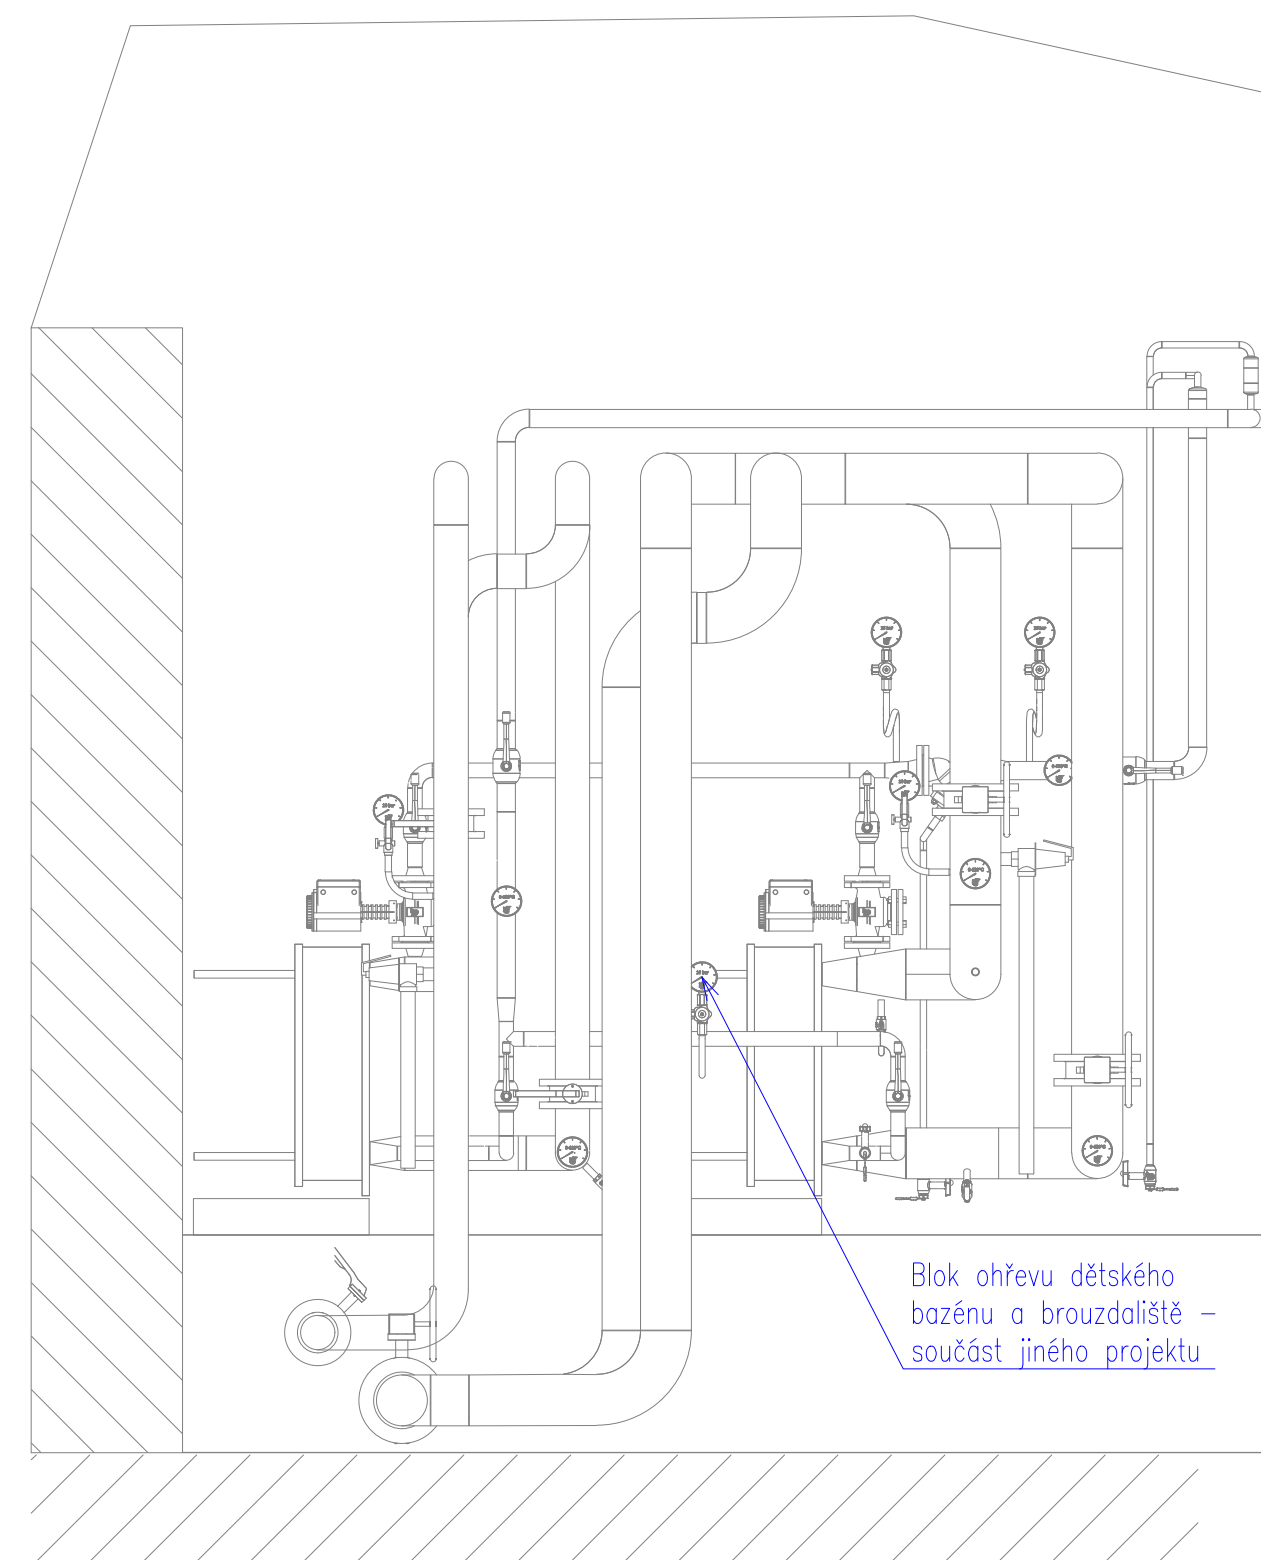


ŘEZ A1–A1



LEGENDA:

potrubí:


stávající	nové
	horká voda přívod 140 (80) °C – primár (P-P)
	horká voda zpátečka 70 (65) °C – primár (P-Z)
	topná voda ÚT výstup 80°C – sekundár (ÚT-V)
	topná voda ÚT zpátečka 60°C – sekundár (ÚT-Z)
	dopouštění, odpouštění, expanzní
	studená pitná voda SV 10°C (nerez ocel)
	teplá voda TV 55°C (nerez ocel)
	cirkulace teplé vody ČTV ~50°C(nerez ocel)
	odvzdušňovací potrubí
	odpadní, vypouštěcí potrubí

	třmen z kruhové oceli
	objímka, závěs, uložení
 K	kluzné uložení
 A	kluzné uložení s osovým vedením
 PB	pevný bod (kotevní stojan)

Materiál:

NO	Nerez ocel 1.4301 (AISI/US 304)
--	Ocel P235GH (dle ČSN tř. 11)
P	Plast


Ostatní označení:

()	Označení v závorce platí pro potrubí v "zákrutu"
iz.	Teplná izolace
	Hranice dodávek, připojovací místa

stavba a zařízení:

stávající	nové	elektro+MaR
		stavba
		okno
		ocelové konstrukce

MĚŘÍTKO VÝKRESU [m]

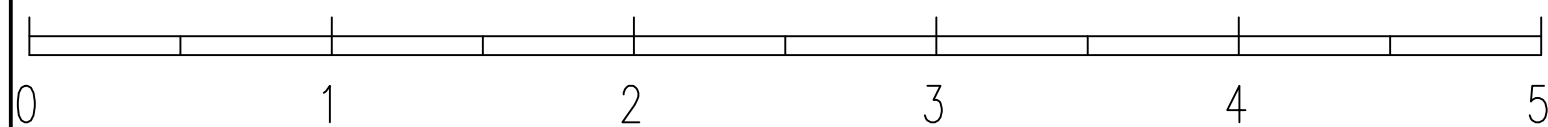

INVESTOR	Městský úřad Ostrov Jáchymovská 1, 363 01 Ostrov www.ostrov.cz, kille@ostrov.cz, tel.: +420 354 224 903		
PROJEKTANT	SEMING spol. s r.o. Jana Babzka 2733/11, 612 00 Brno – Královo Pole, IČ 097 67 690 www.seming.cz; seming@seming.cz		
PROJEKTANT	EO TECHNOLOGY s.r.o. Za Trati 415, 196 00 Praha 9 – Tebeřovice, IČ 090 93 524 www.eotechnologie.eu; info@eotechnologie.eu		
STAVBA			
<h2 style="text-align: center;">Technologie pro ohřev velkého bazénu</h2>		VYPRACOVAL OBRÁŽEK SLÁČEK	
		KONTROLOVAL TOMÁŠ DANČEK	
		SCHVÁLIL MILOSLAV SEDLÁČEK	
		DATUM 7/2022	ČÍSLO PÁŘE
		MĚŘITÍHO 1:25	
ČÁST D 21 STROJNÍ ČÁST	REVIZE PO		
MAJEL VÝKRESU DISPOZIČE-REZ A1-A1, B1-B1, C1-C1	ČÍSLO VÝKRESU D.2.1.2		
STUPEŇ	DOKUMENTACE PRO PROVEDENÍ STAVBY	ZNAČKOVÉ DESKY	22_0188