


střešní deska

tl.240mm vč. desek filigrán

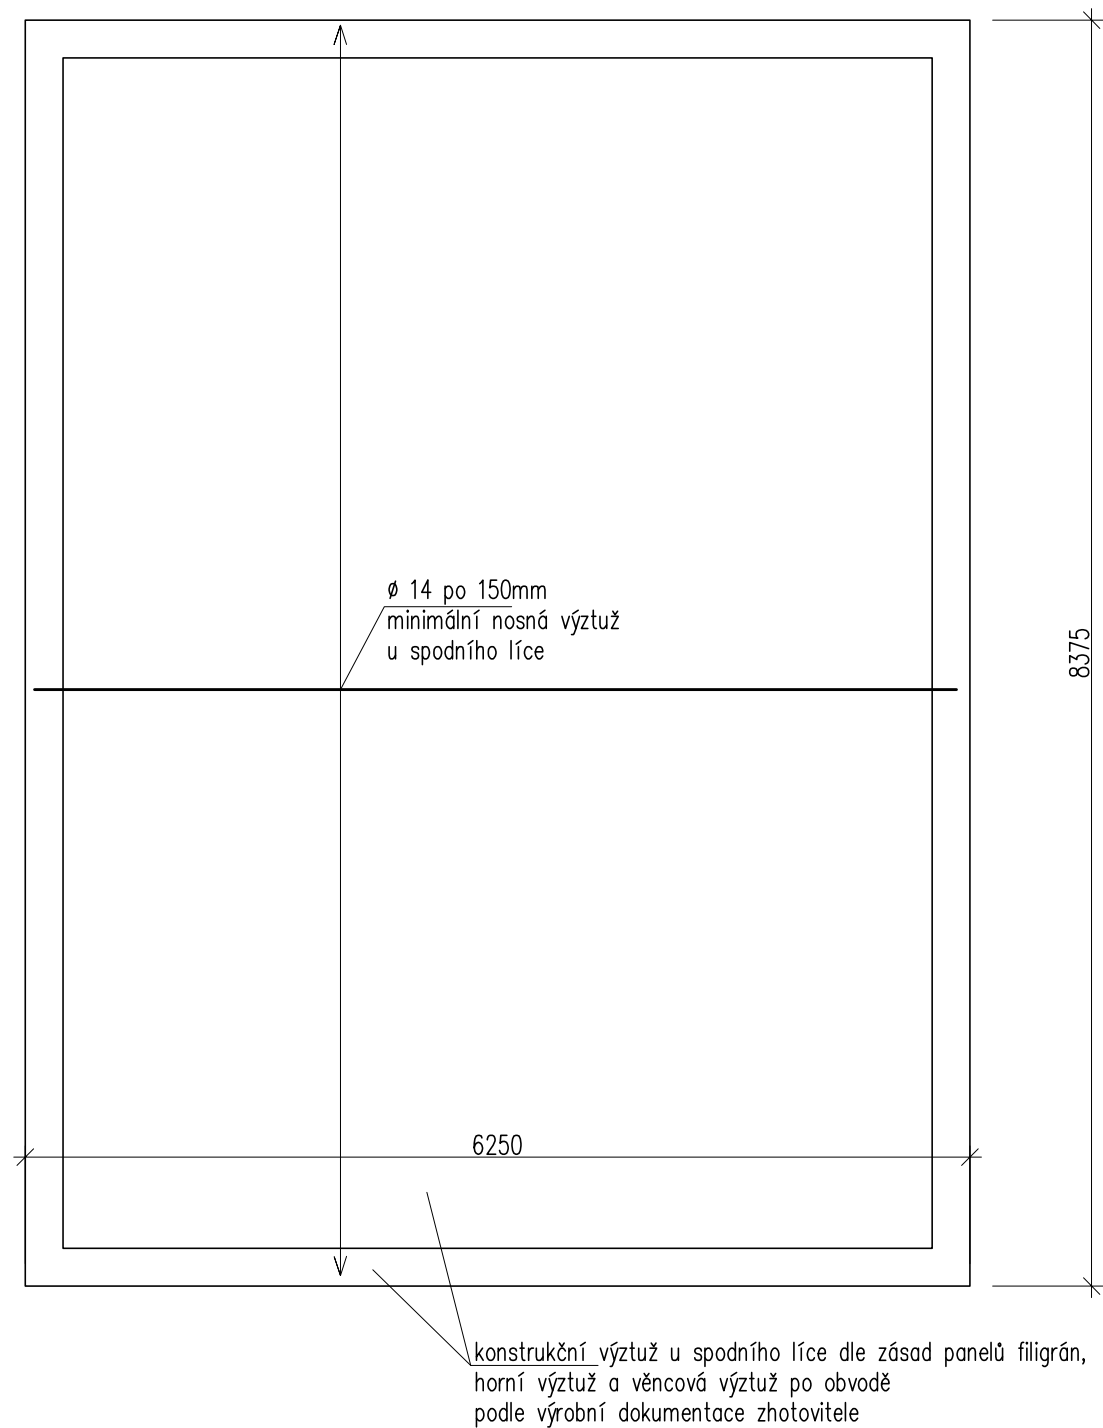

VÝZTUŽ VĚNCŮ

07	ø 6, dl.1150, 360 ks, 96 kg
09	ø 12, dl.3900, 40 ks, 140 kg
10	ø 12, dl.2250, 8 ks, 16 kg
11	ø 12, dl.5200, 32 ks, 149 kg
ocel B500B celkem 401 kg	
beton C20/25 XC1	
rozměry položek jsou na osu prutu	

Projektant	Ing. Viktor Diviš		Vedoucí zakázky	Ing. Jan Dušek	
DPT projekty	Objednatel	Město Ostrov		Č. zakázky	2021/50
	Zakázka	Ostrov, škola Májová Nástavba objektu Družiny		Stupeň	DPS
	Dokumentace/část	D.1.2 - Stavebně konstrukční řešení		Datum	31.06.2022
				Měřítko	1 : 50
Název výkresu		VĚNCE a STROP schodiště A			10