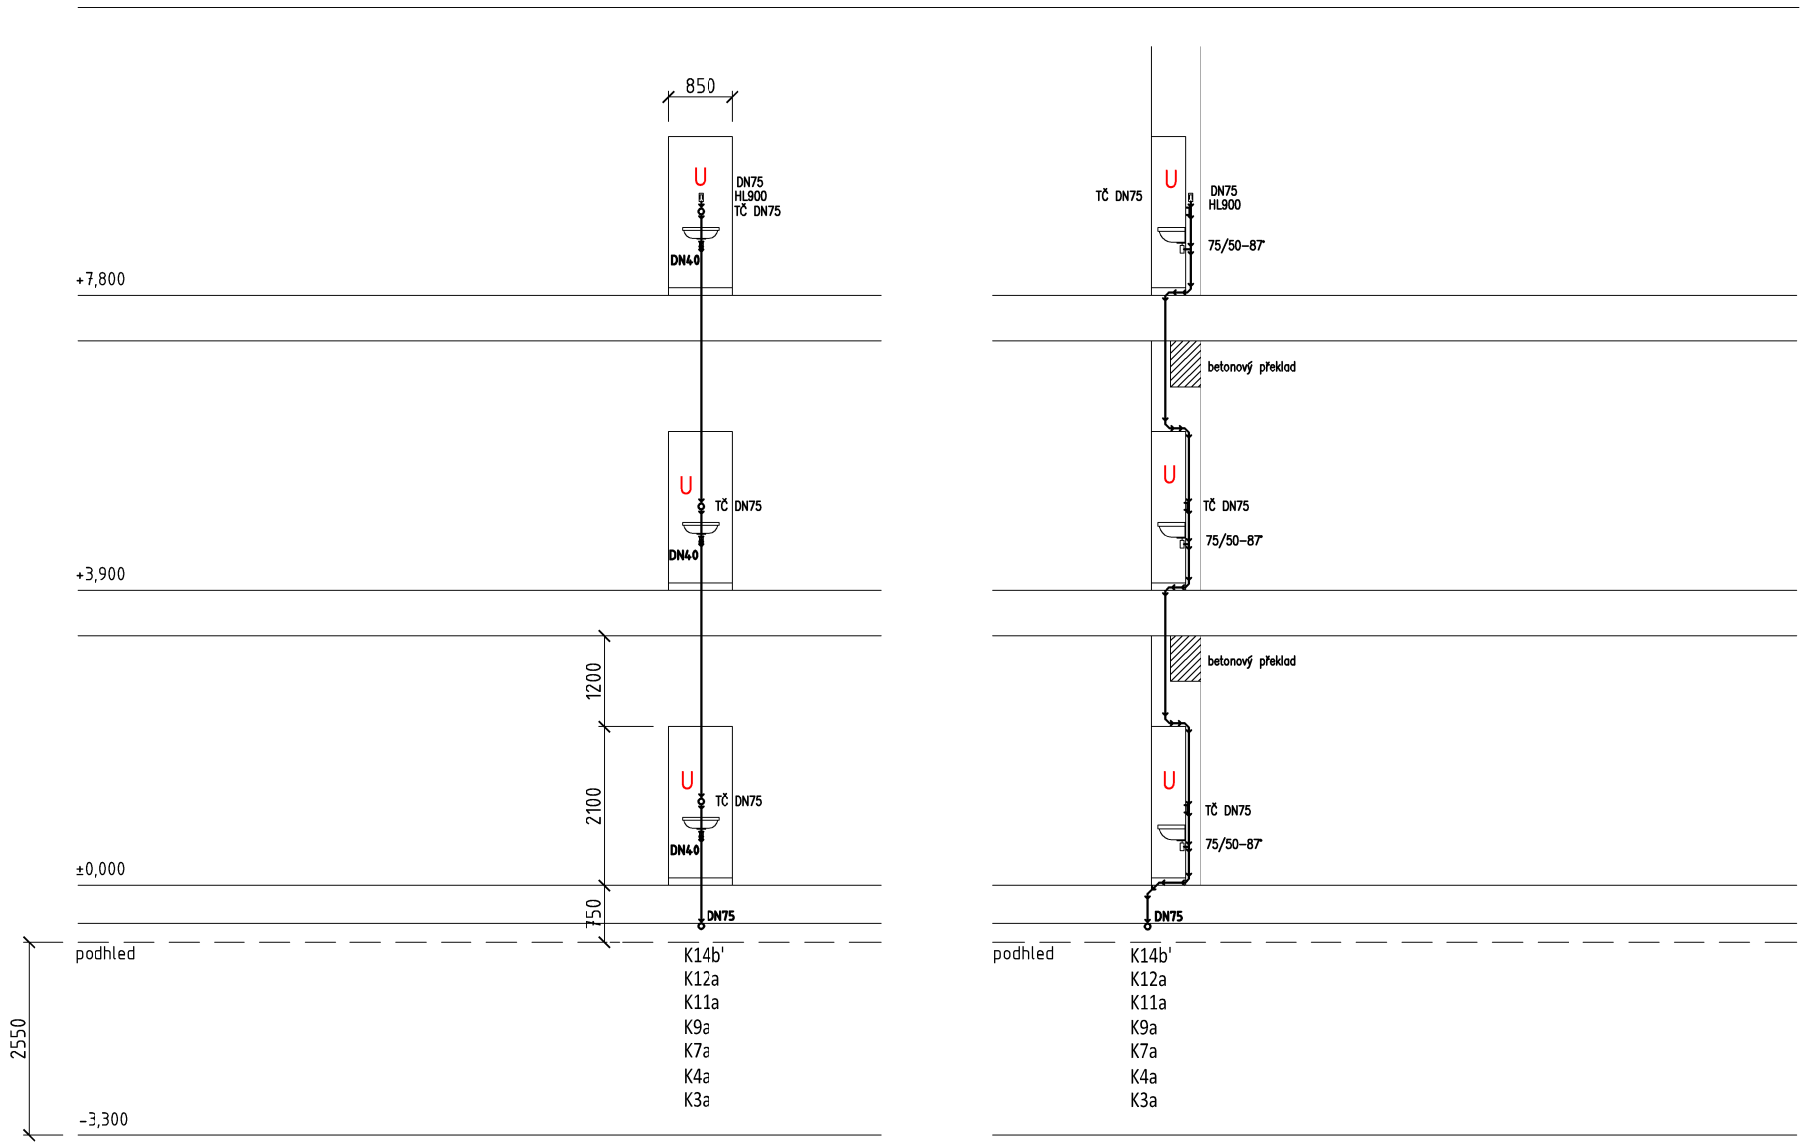

LEGENDA:

→ – ODPADNÍ POTRUBÍ HT–Systém – vnitřní kanalizace

LEGENDA ZAŘIZOVACÍCH PŘEDMĚTŮ:

U – UMYVADLO

INVESTOR: MĚSTSKÝ ÚŘAD OSTROV JÁCHYMOVSKÁ 1, 363 01 OSTROV, IČ: 0025843		VYPRACOVAL: Ing. Daniel Kadlec MASARYKOVA 716 363 01 OSTROV	PARÉ ČÍSLO:
ZODP.PROJEKTANT: Ing. Daniel Kadlec	ZAK.ČÍSLO: 71–11/19		
MÍSTO STAVBY: k.ú. Ostrov nad Ohří 715883 , st.p.č. 823			
NÁZEV AKCE: ZŠ OSTROV, Májová 997 ZDRAVOTNĚ TECHNICKÉ INSTALACE		STUPEŇ: DOKUMENTACE PRO STAVEBNÍ ŘÍZENÍ	
		MĚŘÍTKO: 1: xx	DATUM: 10/2019
			FORMÁT: 2xA4
PŘEDMĚT: KANALIZAČNÍ STOUPAČKY – učebny		ČÍSLO VÝKRESU: D.1.4.3.7	