

SKLONOVÉ POMĚRY

ZMĚNA PŘÍČNÉHO SKLONU




VÝŠKA NÁSYPU
HLOUBKA ZÁŘEZU

KÓTY NIVELETY

KÓTY TERÉNU

STANIČENÍ

SMĚROVÉ POMĚRY

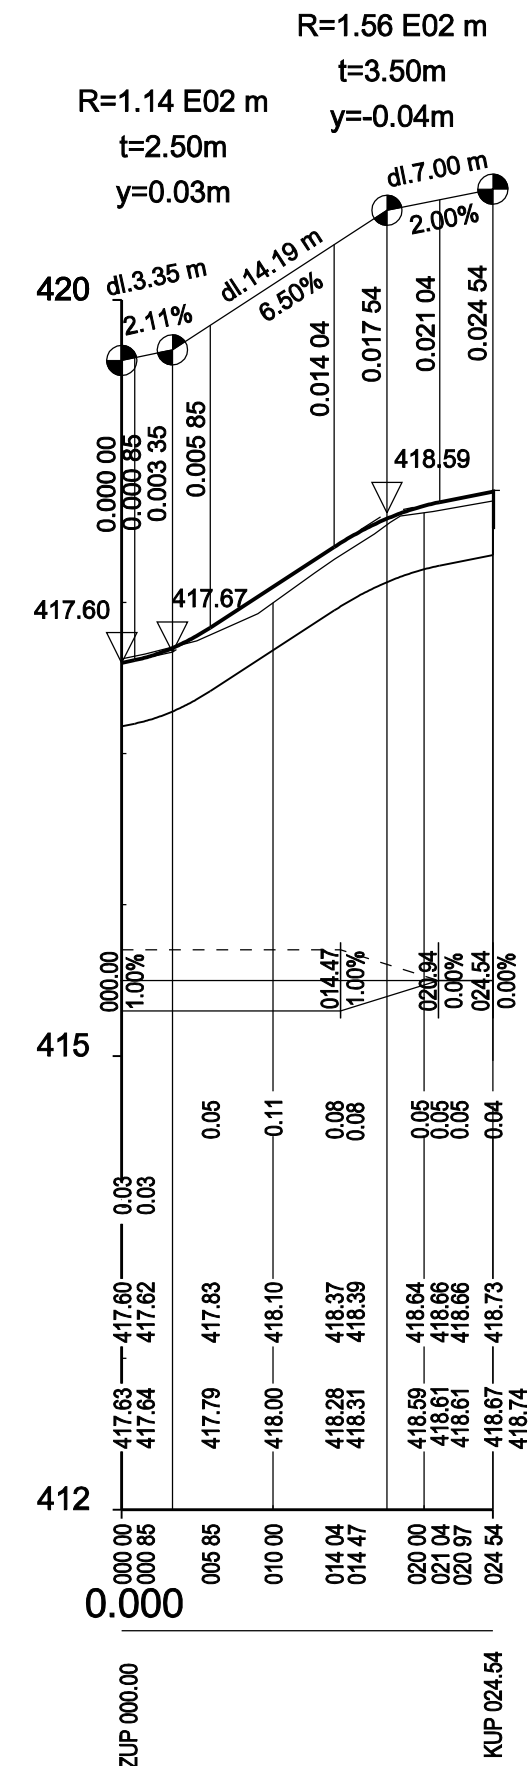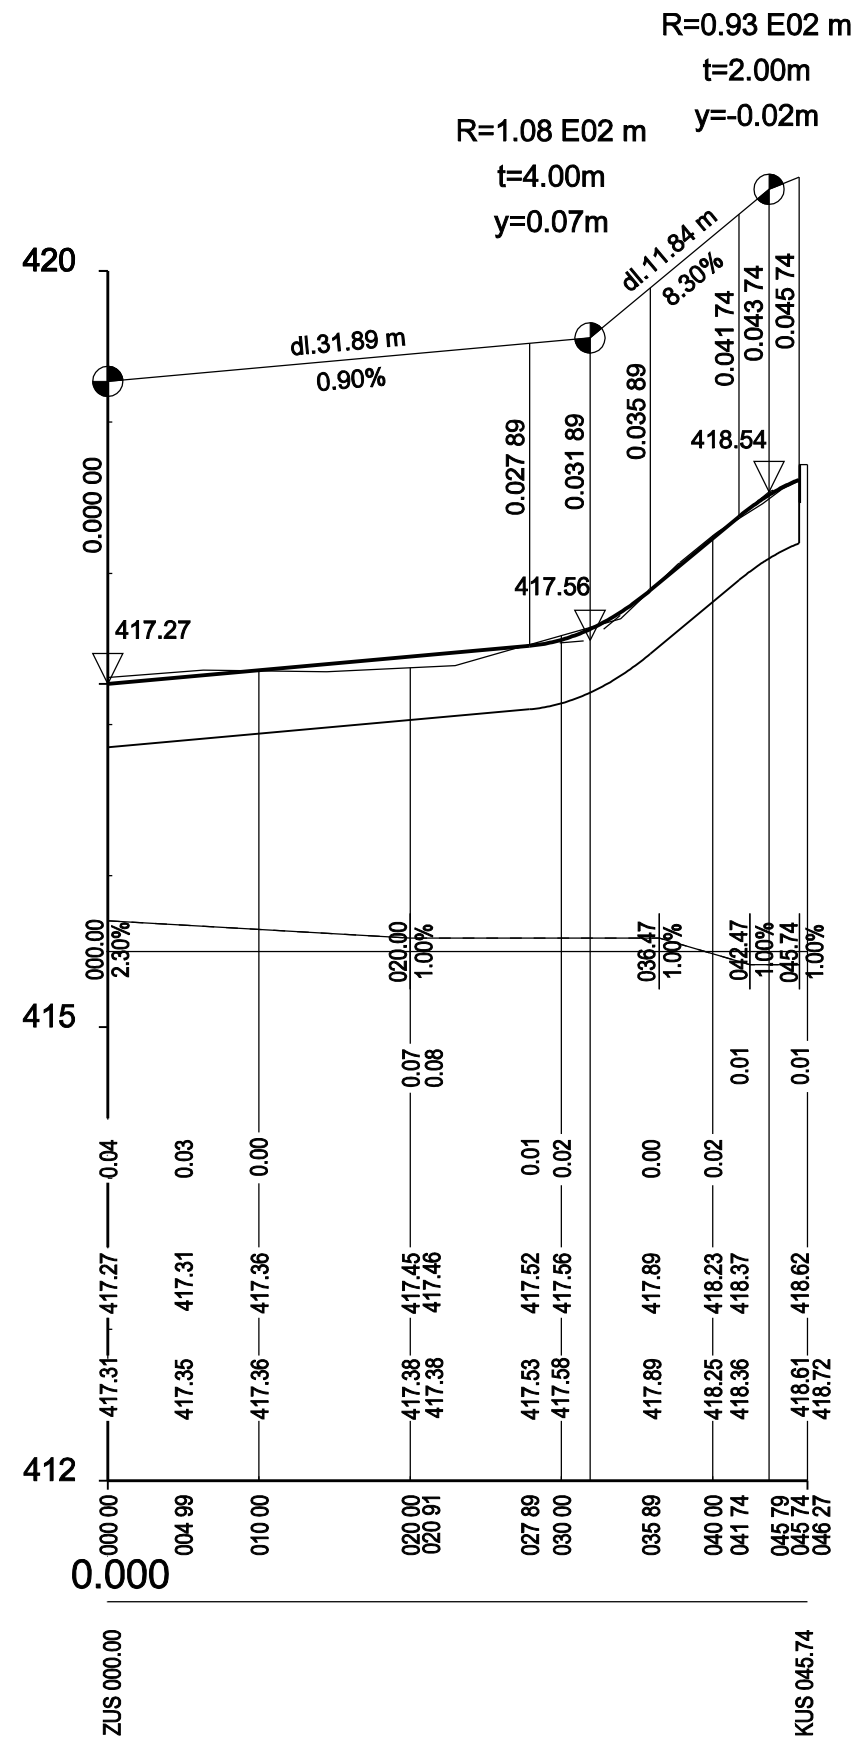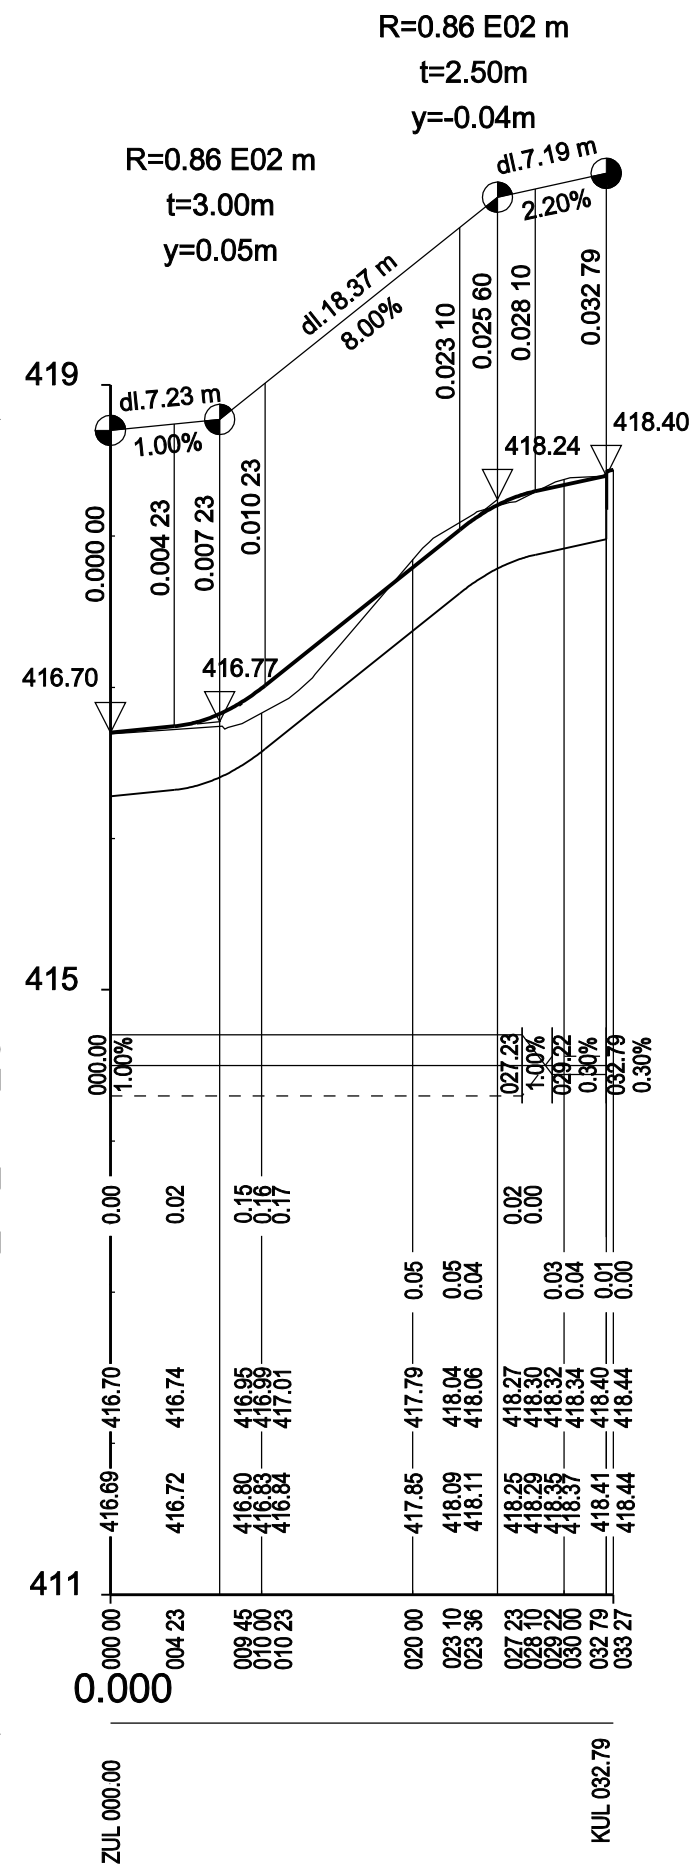

Souřadnicový systém S-JTSK, výškový systém Bpv.

| | | | | | |
|-------------------------------------------------------------------|-------------------|---------------|---------|---|-----------|
| ZODP. PROJEKTANT | PROJEKTANT | STUPEŇ DOKUM. | DSJ | ING. IGOR HRAZDIL projekty, inženýrská činnost, provádění staveb Křelý 81, 363 01 OSTROV tel.: +420 776 555 866, IDDS: se4jac2 e-mail: ing.igor.hrazdil@seznam.cz IČO: 10343237 DIČ: CZ5802180043 | |
| ING. IGOR HRAZDIL | ING. IGOR HRAZDIL | DATUM | 07/2022 | | |
| STAVEBNÍK : Město Ostrov, Jáchymovská 1, 363 20 Ostrov | | | | ČÍS.ZAKÁZKY | OZN.PŘÍL. |
| STAVBA : Ostrov, oprava komunikací ve vnitrobloku IX. etapa sever | | | | 22-004 | C5 |
| OBSAH : PODÉLNÉ PROFILY | | | | ČÍSLO KOPIE | |