

SKLONOVÉ POMĚRY

ZMĚNA PŘÍČNÉHO SKLONU


VÝŠKA NÁSYPU
HLOUBKA ZÁŘEZU

KÓTY NIVELETY

KÓTY TERÉNU

STANIČENÍ

SMĚROVÉ POMĚRY

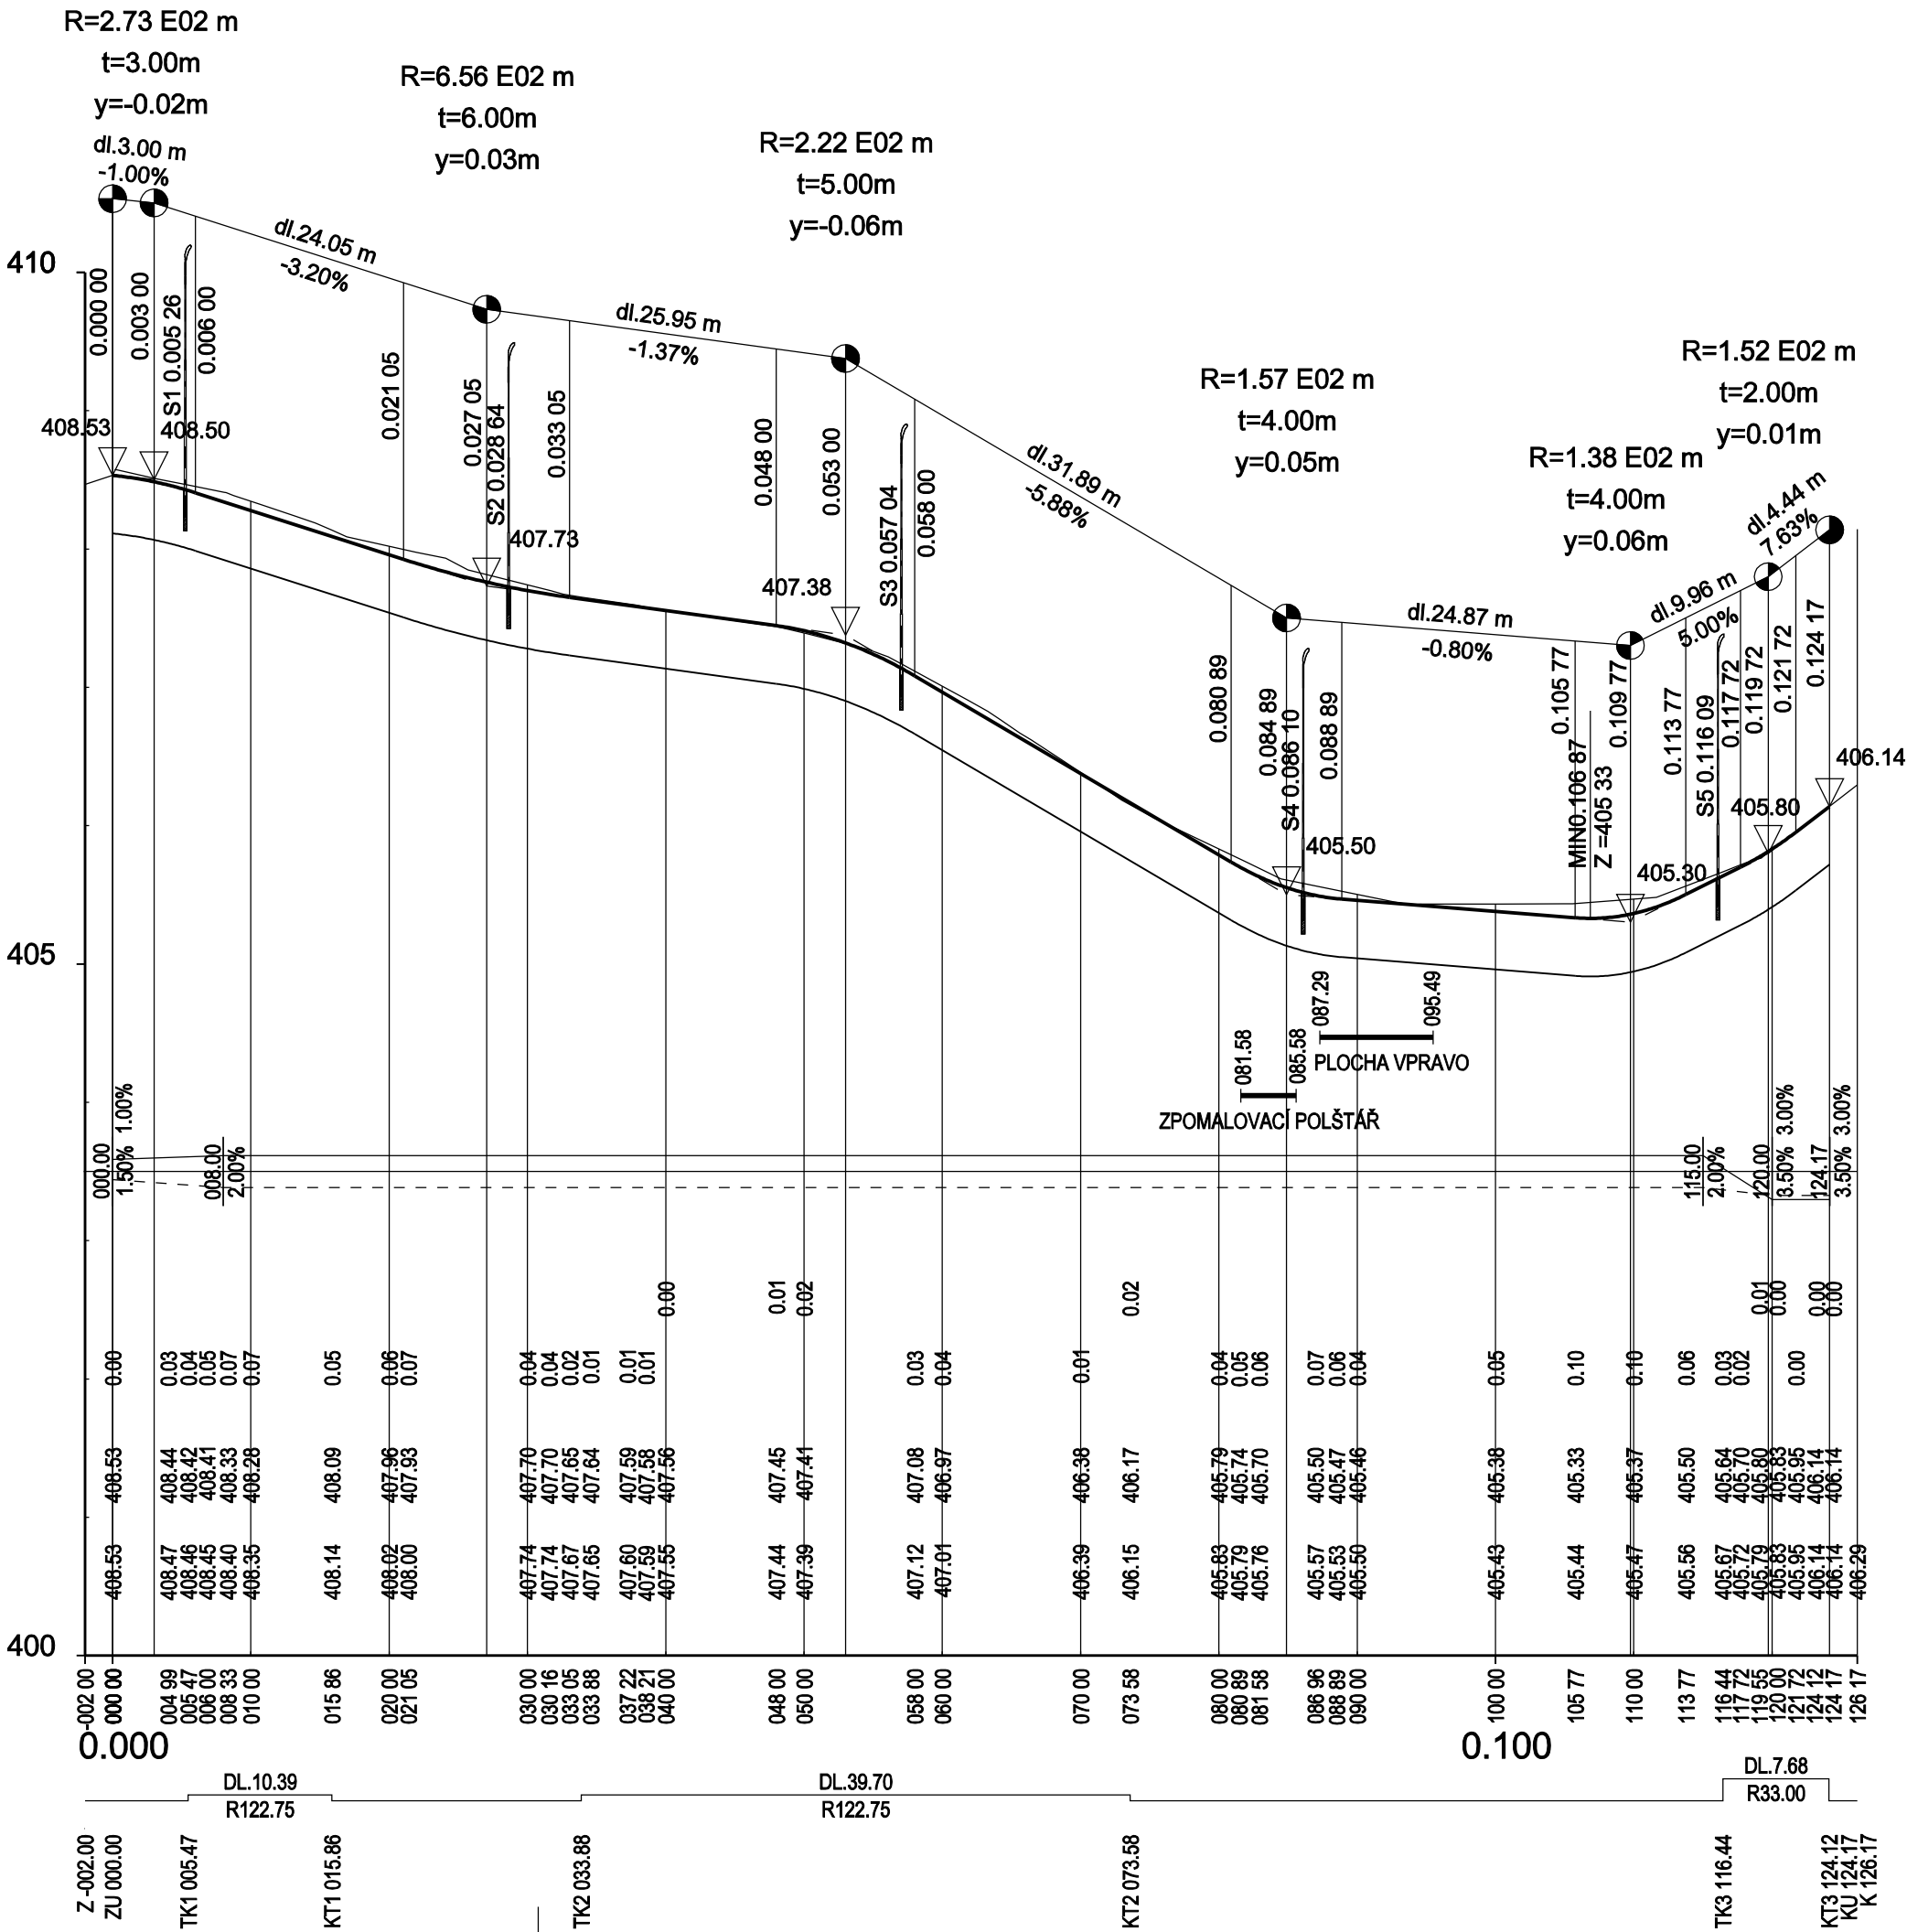

Souřadnicový systém S-JTSK, výškový systém Bpv.

ZODP. PROJEKTANT	PROJEKTANT	STUPEŇ DOKUM.	DSJ	ING. IGOR HRAZDIL projekty, inženýrská činnost, provádění staveb Kfely 81, 363 01 OSTROV tel.: +420 776 555 866, IDDS: se4jac2 e-mail: ing.igor.hrazdil@seznam.cz IČO: 10343237 DIČ: CZ5802180043	
ING. IGOR HRAZDIL	ING. IGOR HRAZDIL	DATUM	12/2021		
				MĚŘÍTKO	1:500/50
STAVEBNÍK : Město Ostrov, Jáchymovská 1, 363 20 Ostrov				ČÍS.ZAKÁZKY	OZN.PŘÍL.
STAVBA : Rekonstrukce MK v obci Kfely, II. část - přední Kfely				21-014	C6
OBSAH :				ČÍSLO KOPIE	
PODÉLNÝ PROFIL					