
stavba:

DŮM KULTURY V OSTROVĚ - KULTURNÍ A KREATIVNÍ CENTRUM

hlavní inženýr projektu:

Ing. Radomír Gregor

Čechova 692

768 24 Hulín

ČKAIT: 1301590

profese:

MUSICDATA s.r.o.

Optátova 708/37; 637 00 Brno

Czech Republic

T: +420 605228909

e-mail: stanam@musicdata.cz



stupeň:

DPS - DOKUMENTACE PRO PROVÁDĚNÍ STAVBY

zodp. projektant části:

Ing. Radomír Gregor

vypracoval:

Stanislav Muryc

investor:

Město Ostrov

Městský úřad Ostrov, Jáchymovská 1,
360 01 Ostrov

místo stavby:

Dům kultury:

objekt občanské vybavenosti č. p. 733,
ul. Mírové nám., Ostrov

část / profese:

JEVIŠTNÍ TECHNIKA

příloha:

**DIVADELNÍ SÁL
ROZVADĚČ RM**

datum: 10/2023

revize: R00

datum revize: -

formát: 1xA4


měřítko: 1:XXX


část:


D.1.4


č. přílohy:

D.1.4.2.1.11

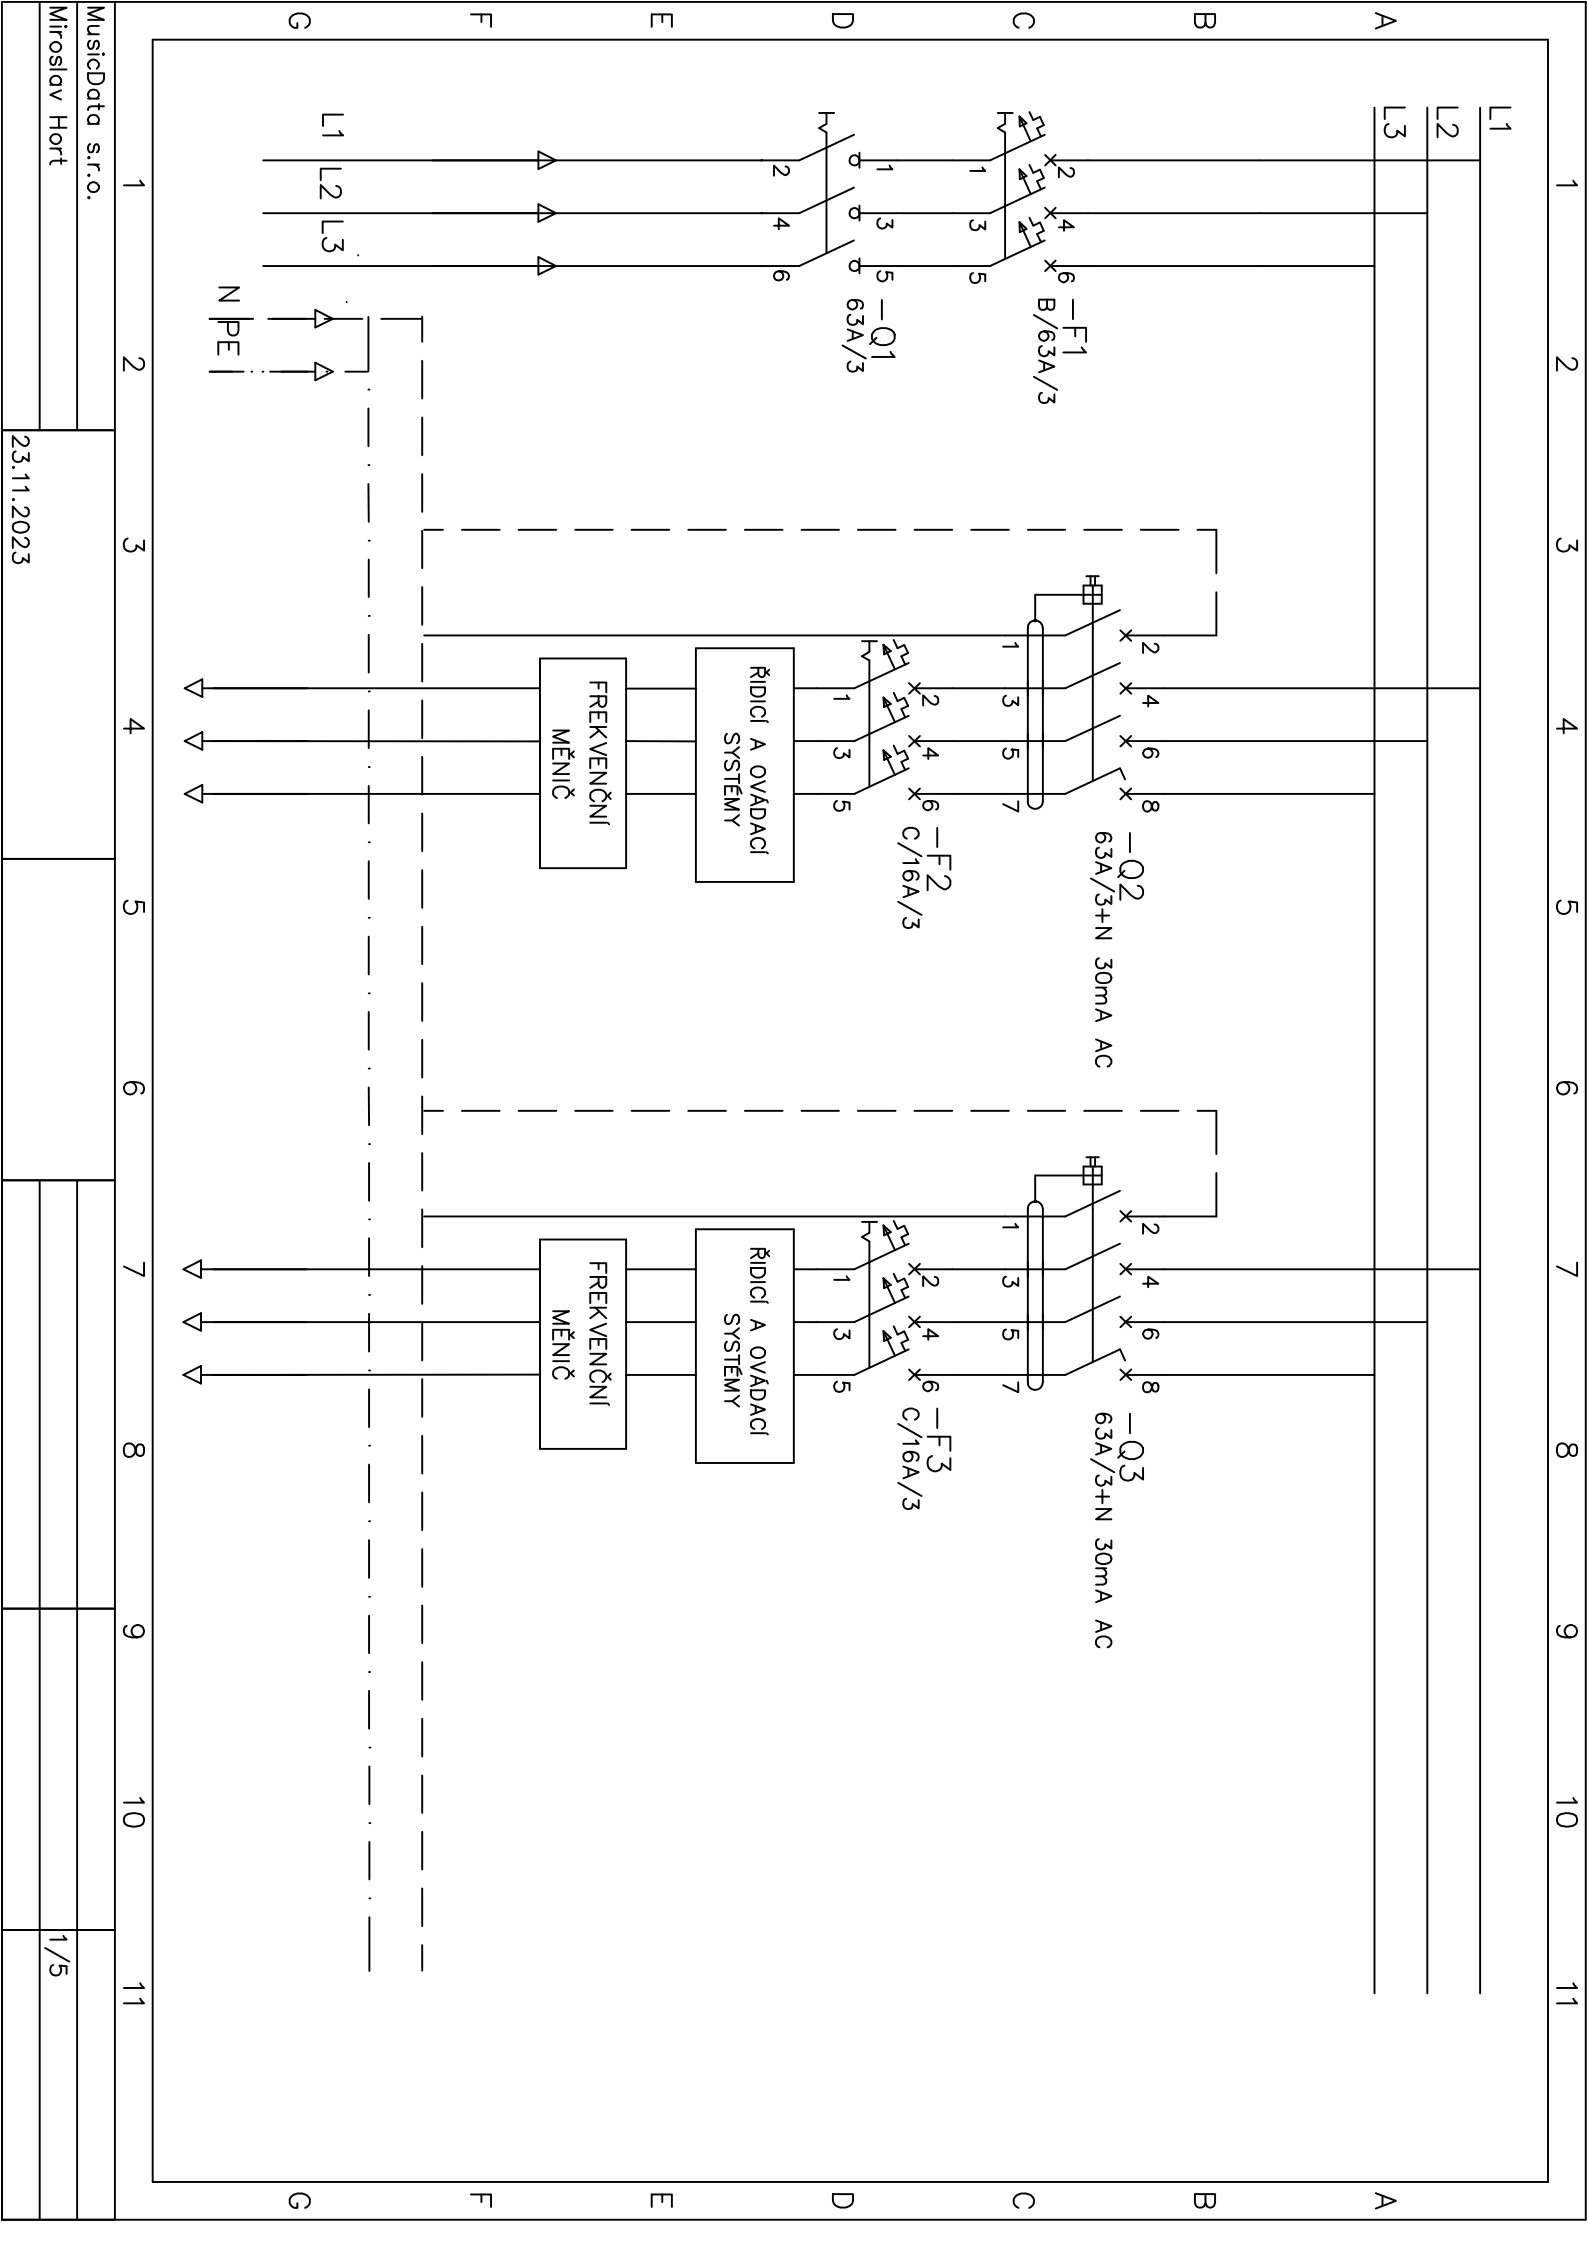

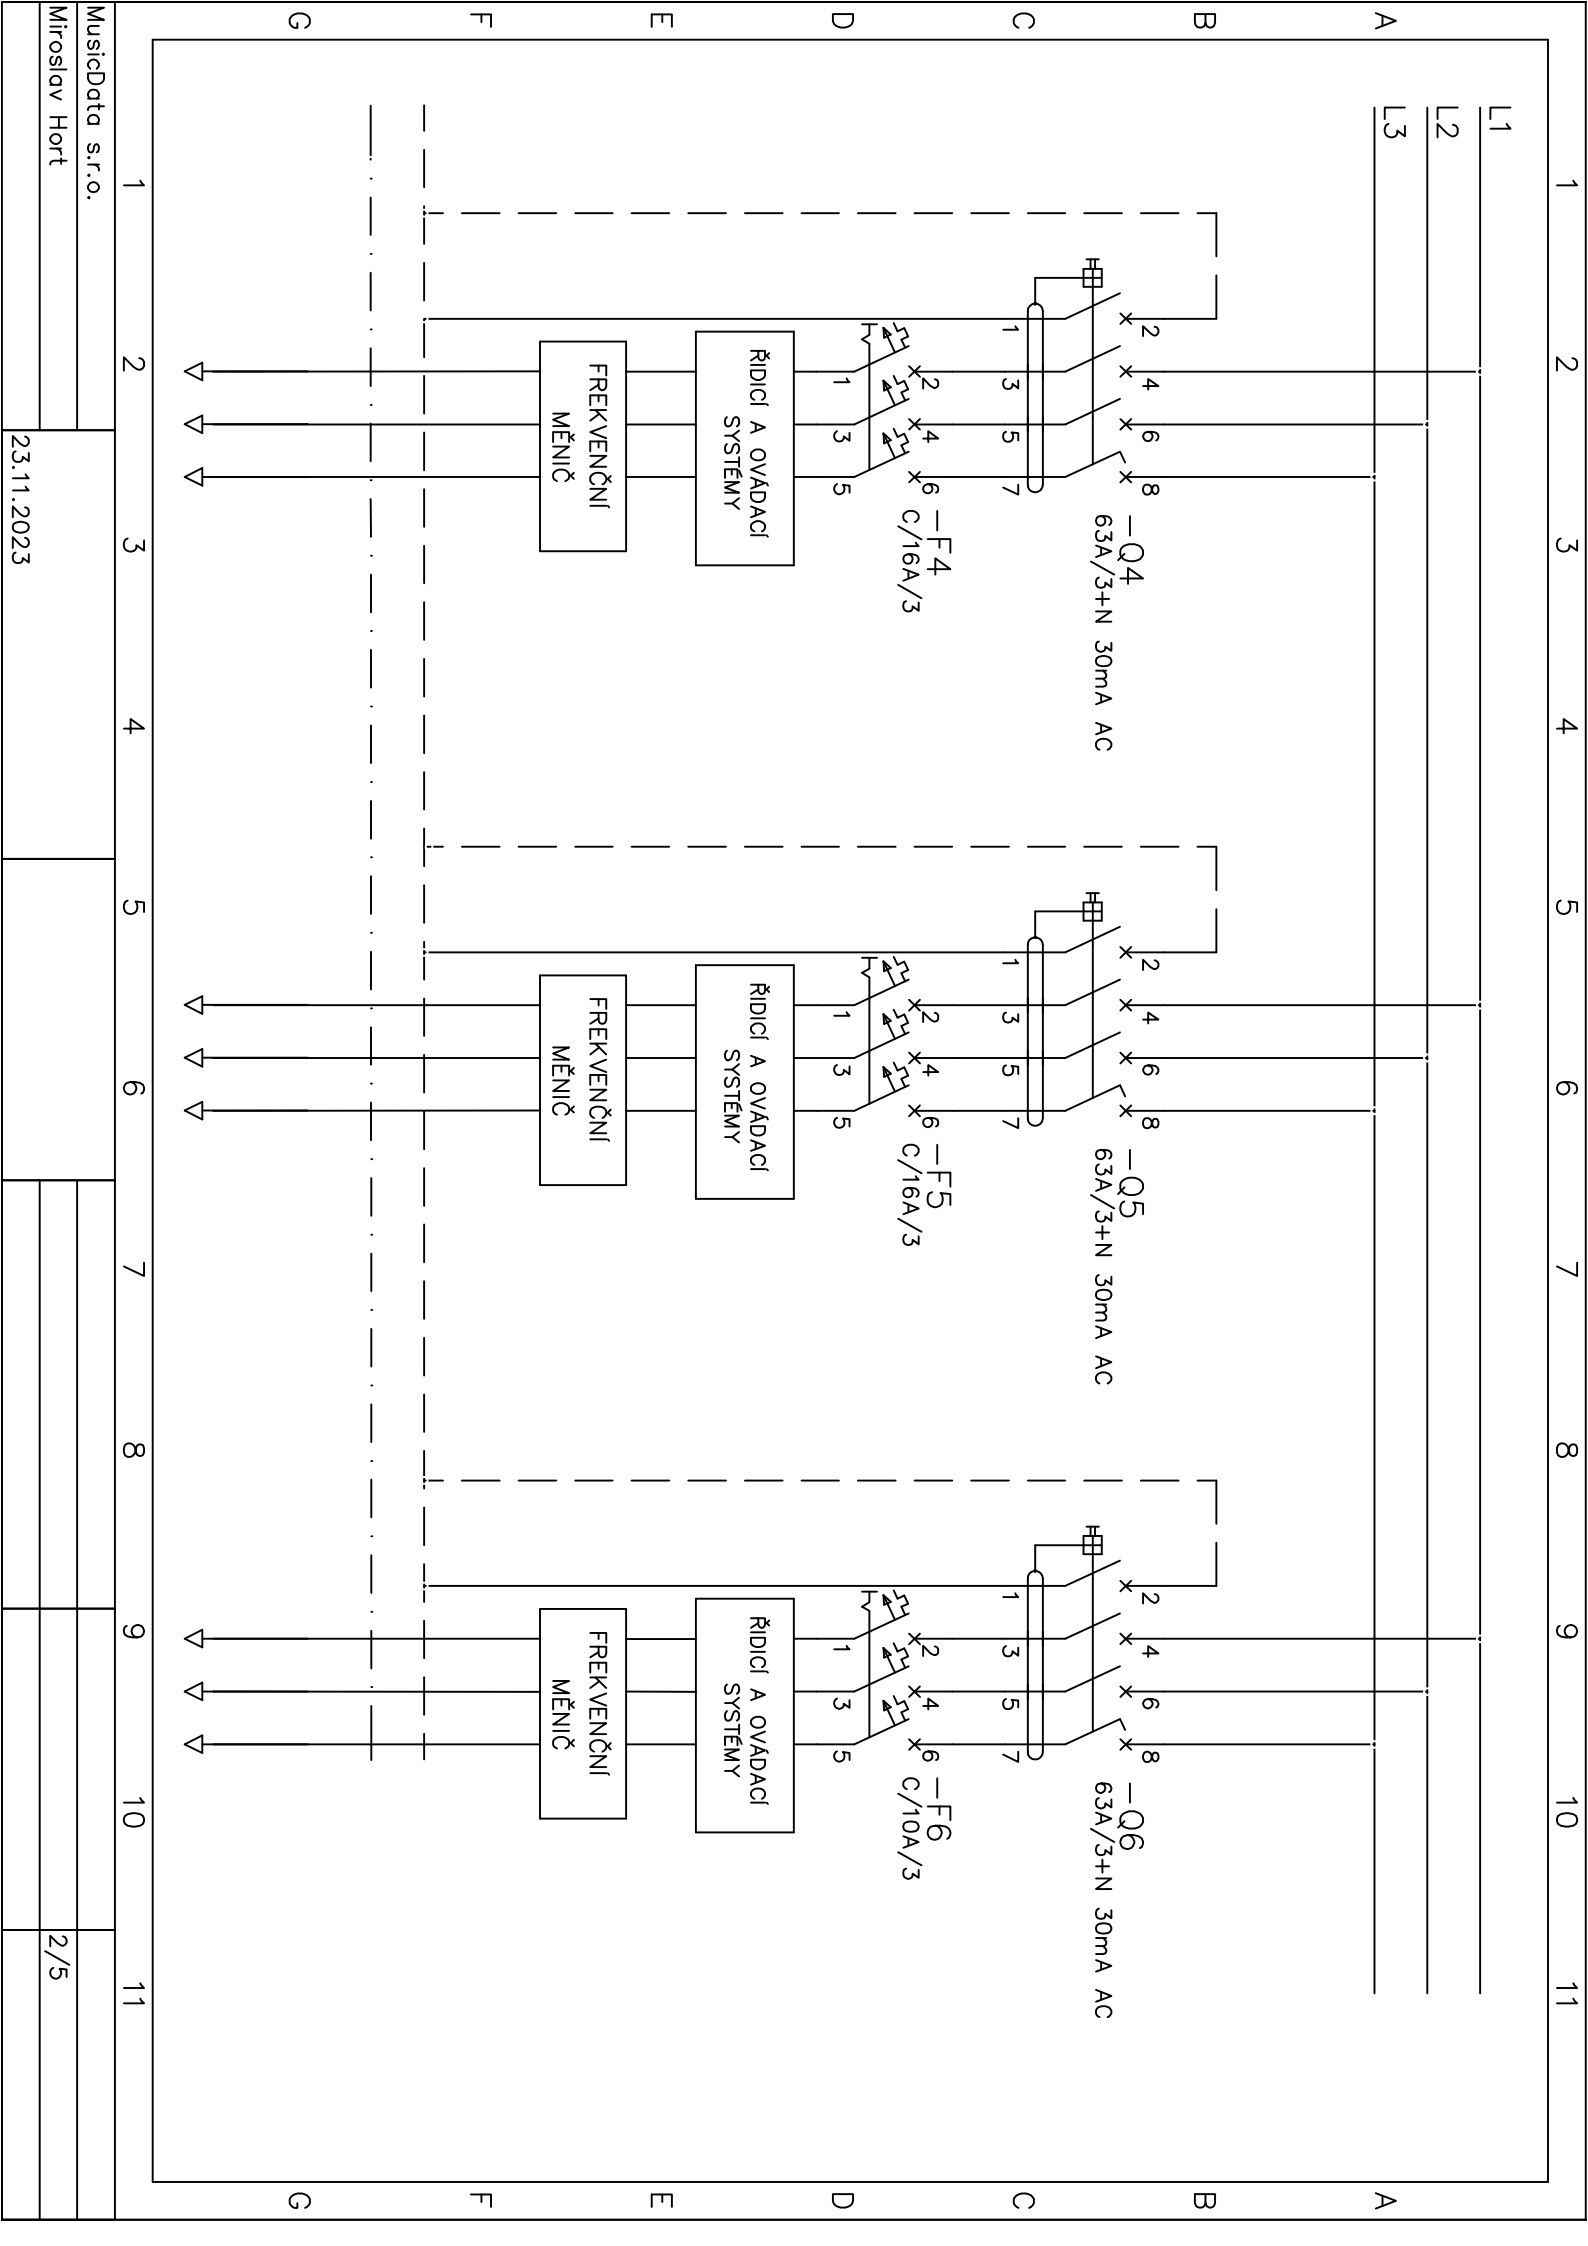

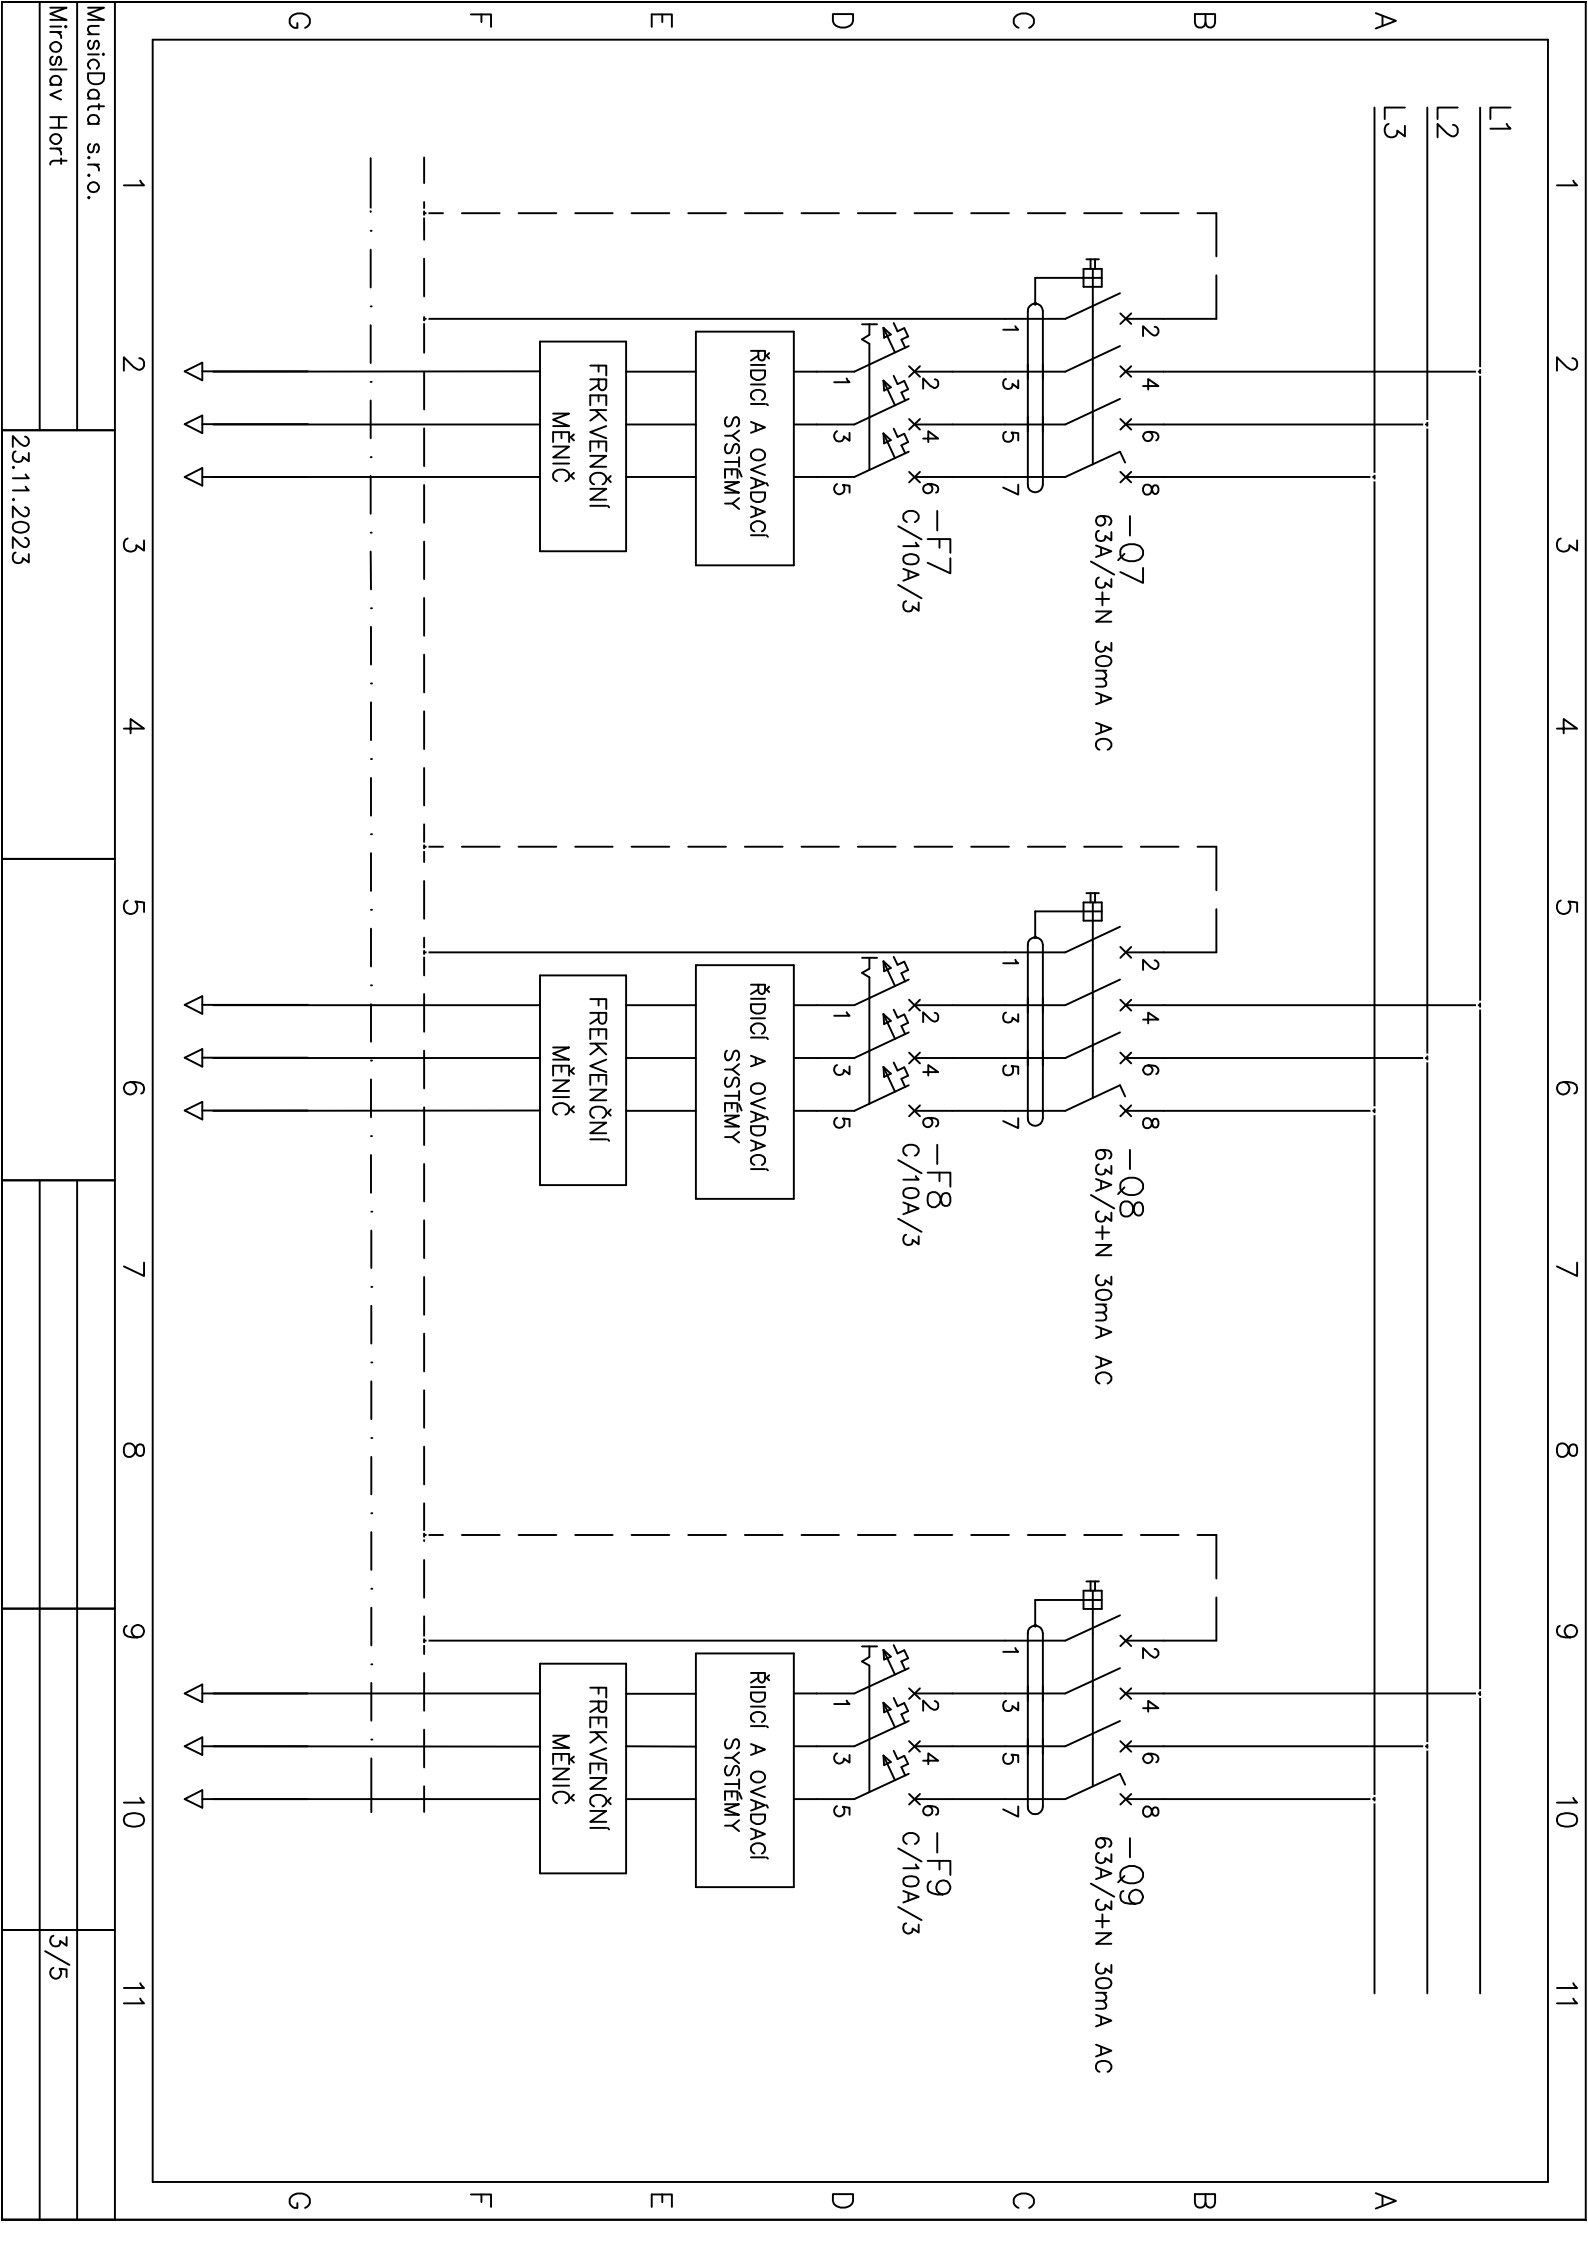

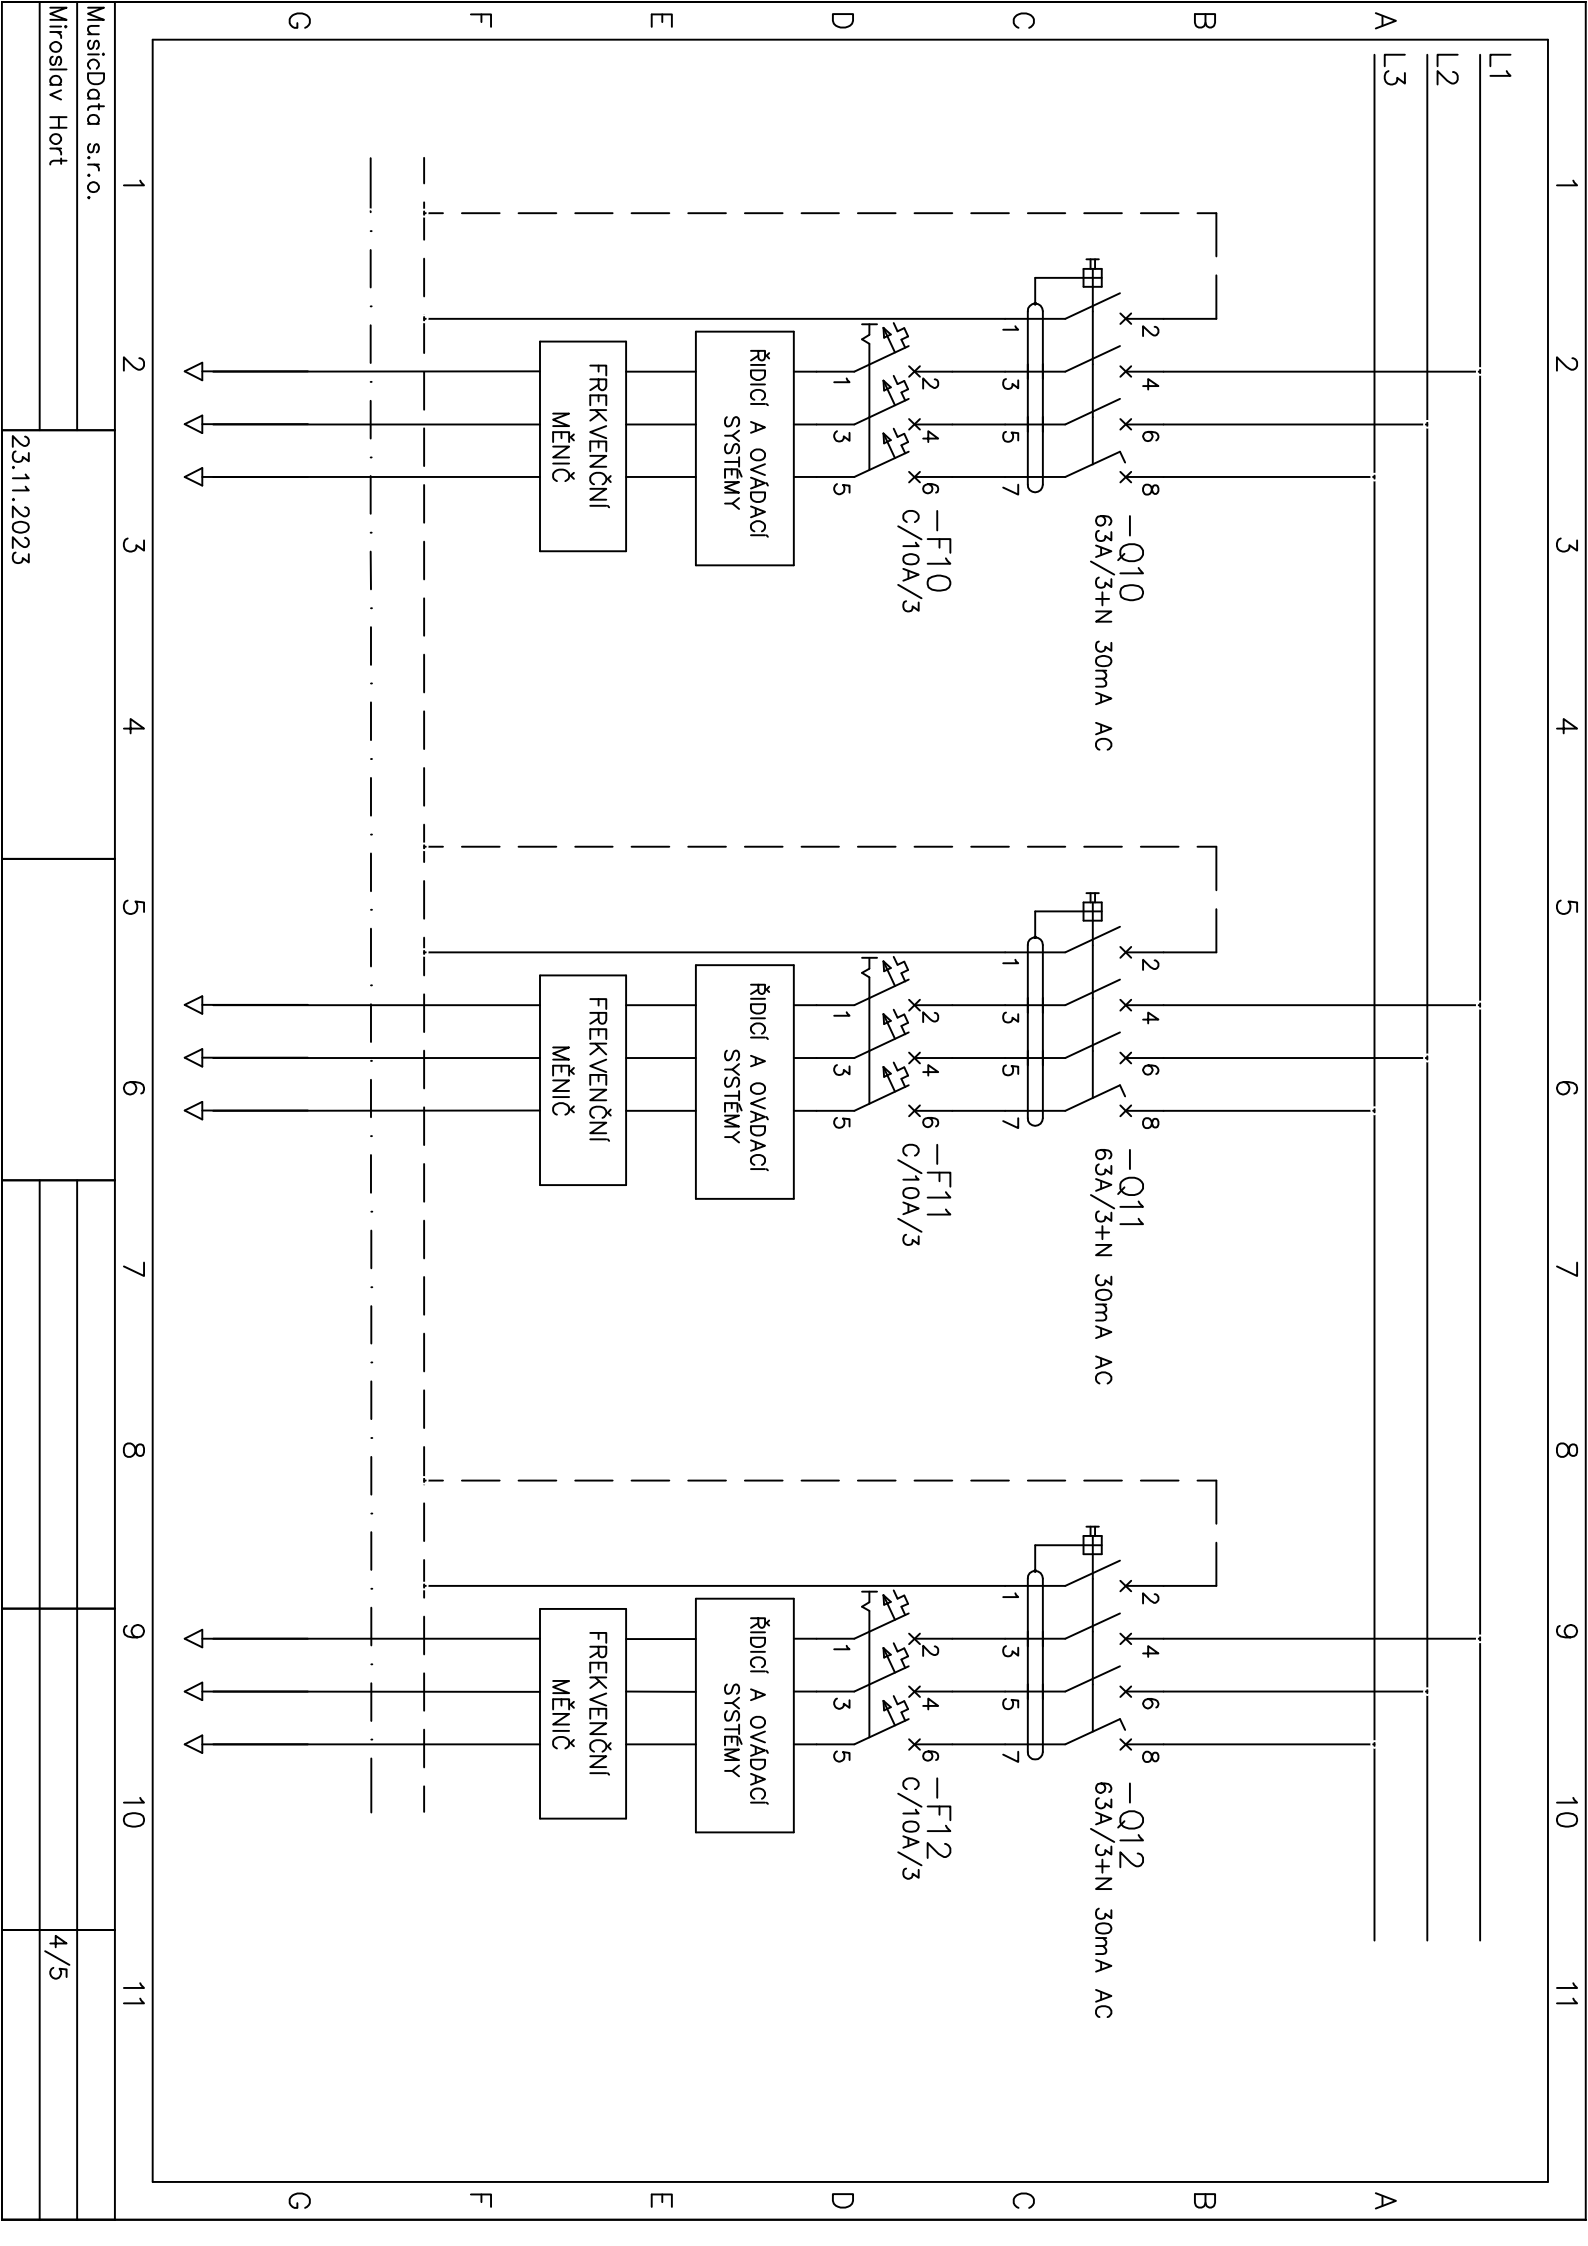

</										