


LIŠTA NA SUCHÝ ZIP  
HÁČEK TL.20 MM

LÁTKOVÝ VÝKRYT  
JEVIŠTNÍ SAMET 360G/M2

TELESKOPICKÁ ČÁST  
HLINÍKOVÉ PODNOŽE

VÝŘEZ PRO KABELÁŽ  
1000X50 MM

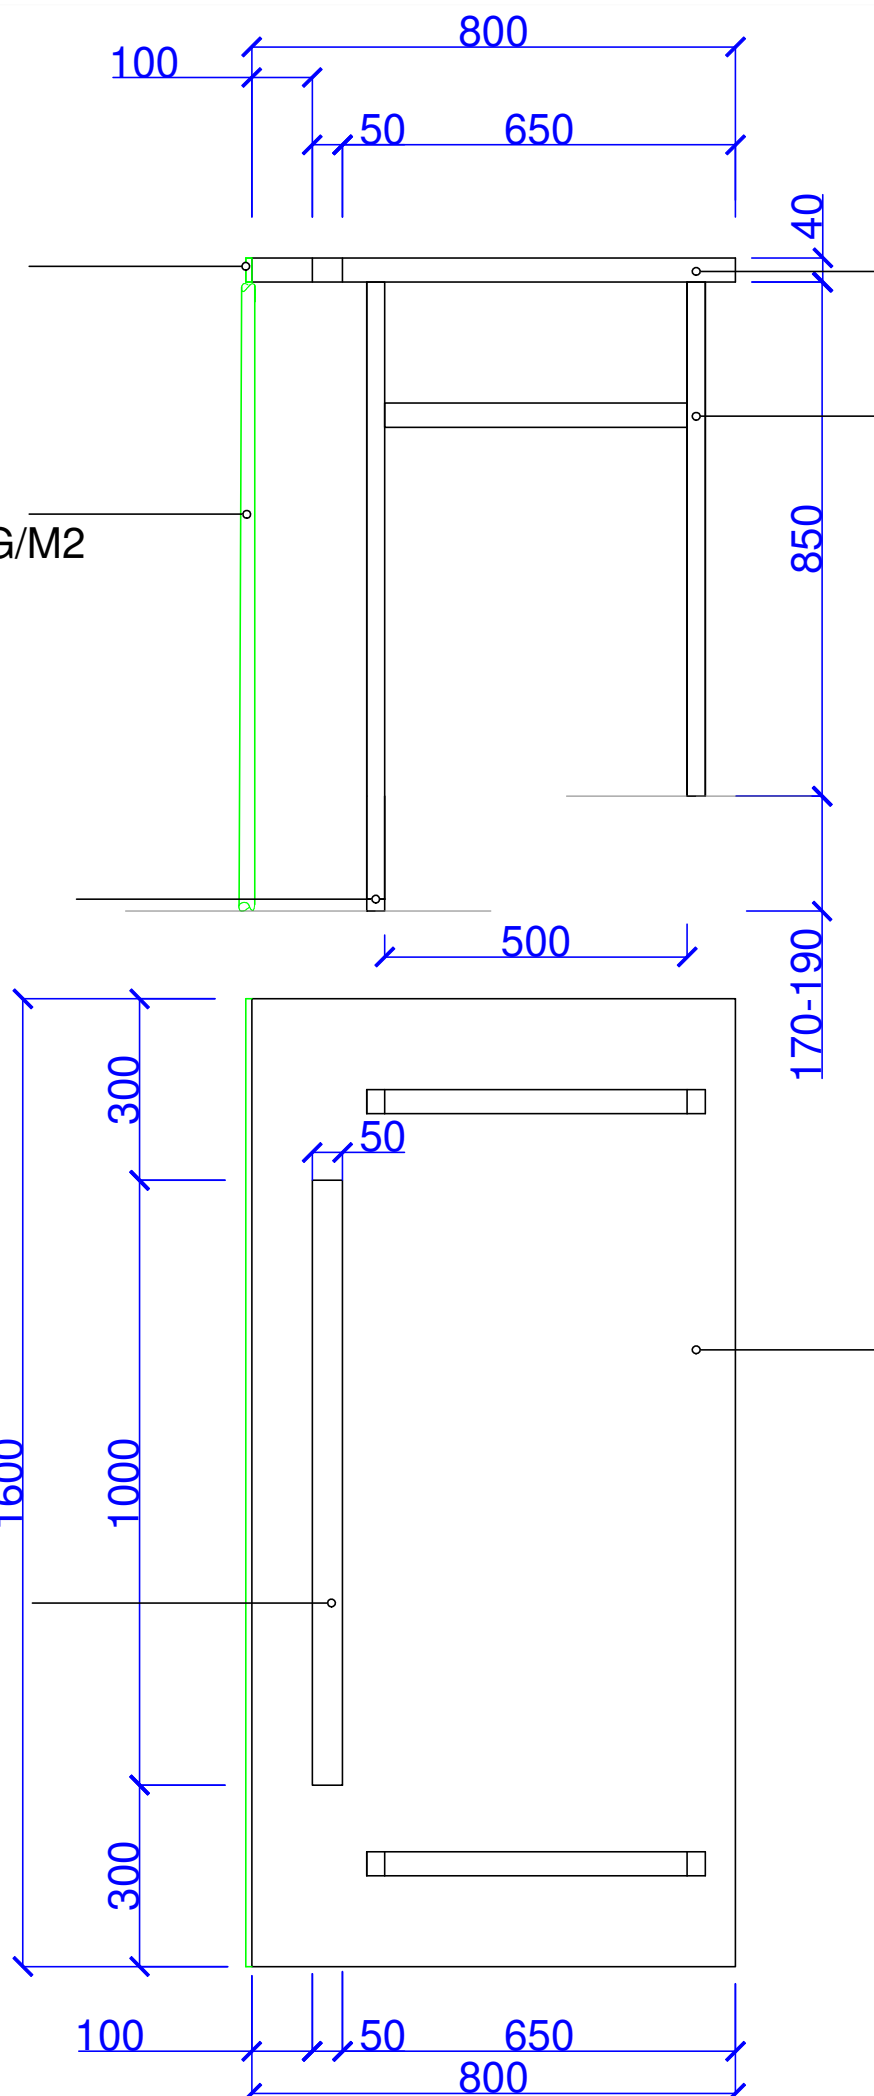

STOLOVÁ DESKA  
VOŠTINA TL. 40 MM, DÝHOVANÁ  
HLINÍKOVÁ KONSTRUKCE  
PODNOŽ SKLÁPĚCÍ

STOLOVÁ DESKA  
VOŠTINA TL. 40 MM, DÝHOVANÁ

stavba:

# DŮM KULTURY V OSTROVĚ - KULTURNÍ A KREATIVNÍ CENTRUM

hlavní inženýr projektu:

Ing. Radomír Gregor

Čechova 692

768 24 Hulín

ČKAIT: 1301590

profese:

MUSICDATA s.r.o.

Optátova 708/37; 637 00 Brno

Czech Republic

T: +420 605228909

e-mail: stanam@musicdata.cz



stupeň:

DPS - DOKUMENTACE PRO PROVÁDĚNÍ STAVBY

zodp. projektant části:

Ing. Radomír Gregor

vypracoval:

Martina Švecová

investor:

Město Ostrov

Městský úřad Ostrov, Jáchymovská 1,

360 01 Ostrov

místo stavby:

Dům kultury:

objekt občanské vybavenosti č. p. 733,  
ul. Mírové nám., Ostrov

část / profese:

**JEVIŠTNÍ TECHNIKA**

příloha:

**DIVADELNÍ SÁL**

**MOBILNÍ NÁBYTEK FOH**

datum: 10/2023

revize: R00

datum revize: -

formát: 2xA4

měřítko: 1:XXX

část:

**D.1.4**

č. přílohy:

**D.1.4.2.1.6**