


TS.1.1. TECHNOLOGICKÁ SKŘÍŇ PRO SIGNÁLOVOU DISTRIBUCI

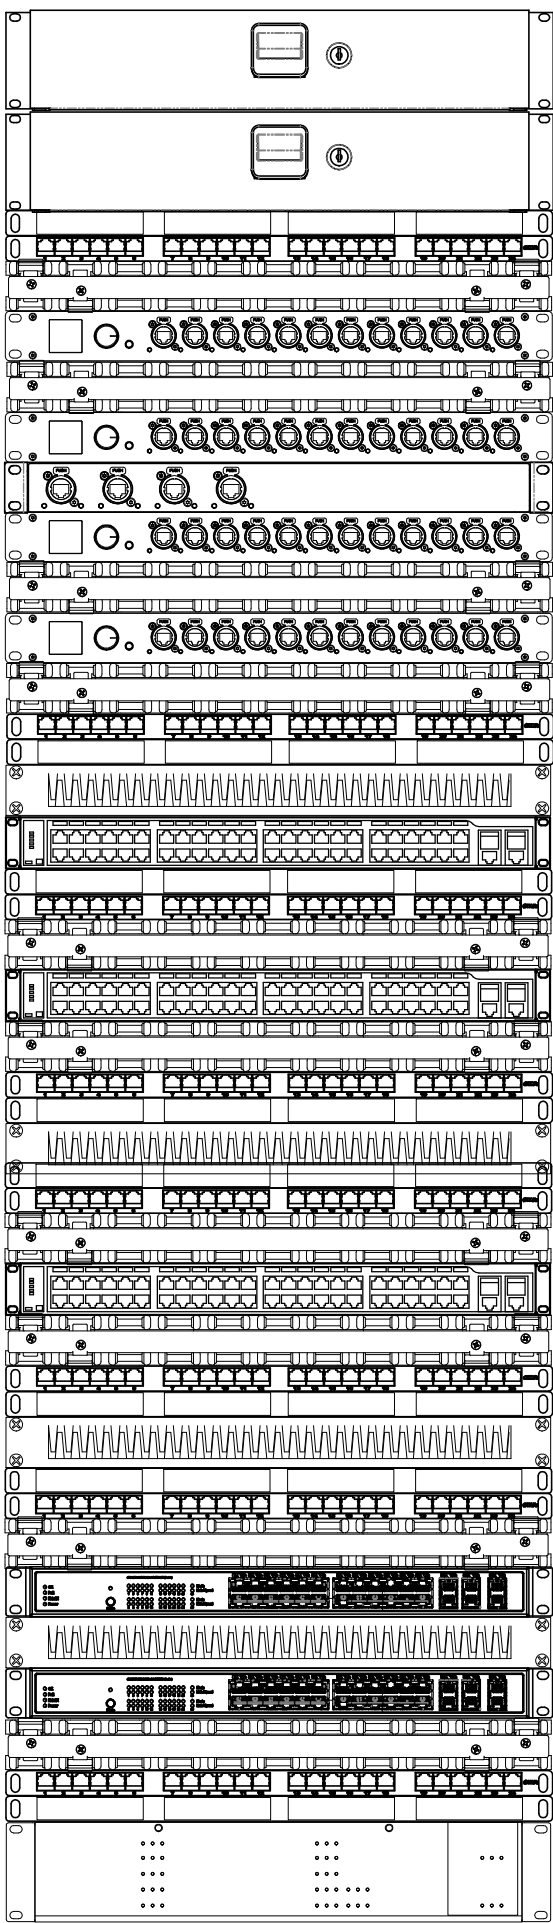


DANTE SWITCH 1

DANTE SWITCH 2


SWITCH NA INSPICI

SWITCH PRO NDI

TS.3.1. TECHNOLOGICKÁ SKŘÍŇ PRO SIGNÁLOVOU DISTRIBUCI

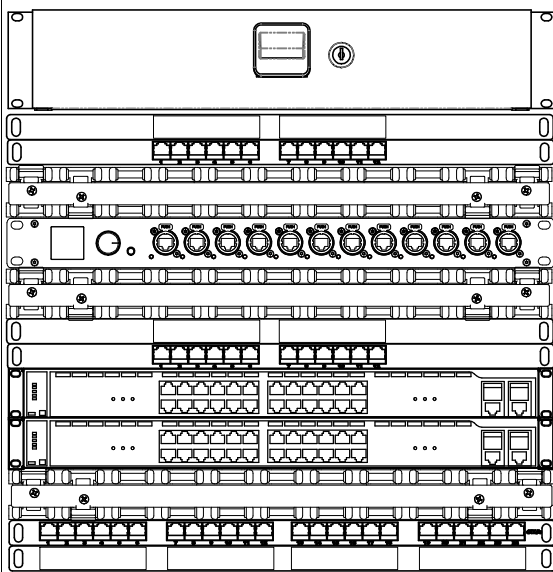

TS.1.2. TECHNOLOGICKÁ SKŘÍŇ PRO VÝKONNOVÉ ZESILOVAČE

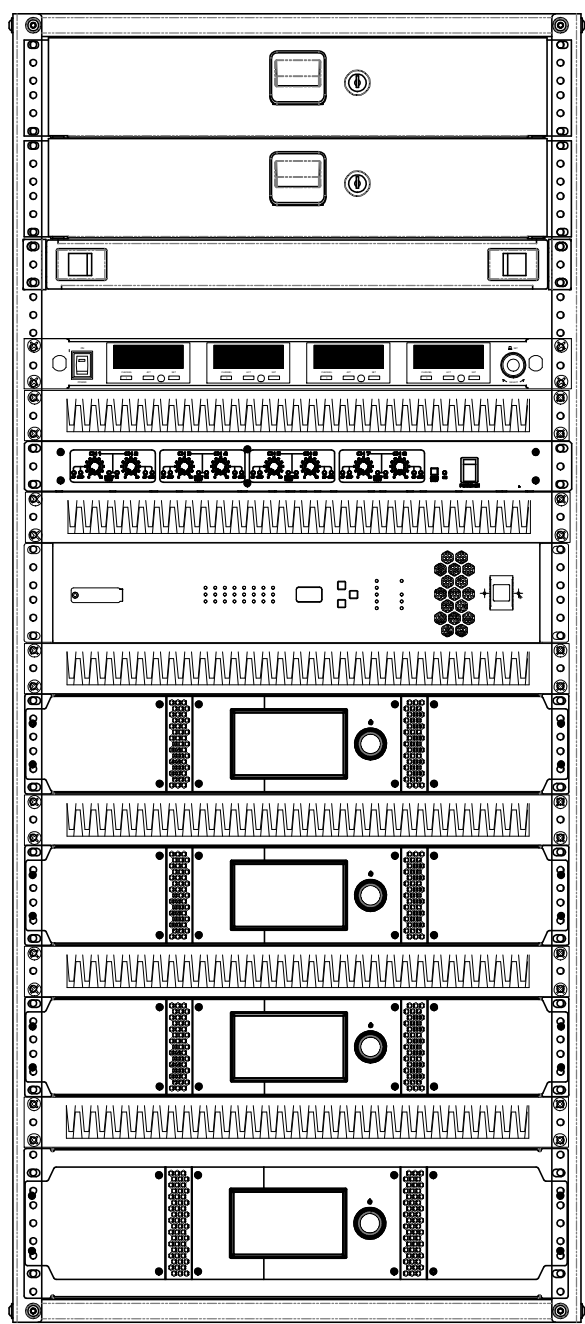

RACKOVÁ ZÁSUVKA 2U

RACKOVÁ ZÁSUVKA 2U

RACKOVÁ ZÁSUVKA 1U

BEZDRÁTOVÝ PŘÍJMAČ 1U

VÉTRACÍ MŘÍŽKA 1U

RACKOVÝ ŠUPLÍ 2U

VÉTRACÍ MŘÍŽKA 1U

ŘÍDICÍ JEDNOTKA

VÉTRACÍ MŘÍŽKA 1U

VÝKONOVÝ ZESILOVAČ 2U

VÉTRACÍ MŘÍŽKA 1U

VÝKONOVÝ ZESILOVAČ 2U


VÉTRACÍ MŘÍŽKA 1U

VÝKONOVÝ ZESILOVAČ 2U

VÉTRACÍ MŘÍŽKA 1U

VÝKONOVÝ ZESILOVAČ 3U

TS.1.3. TECHNOLOGICKÁ SKŘÍŇ VARIABILNÍ RACK

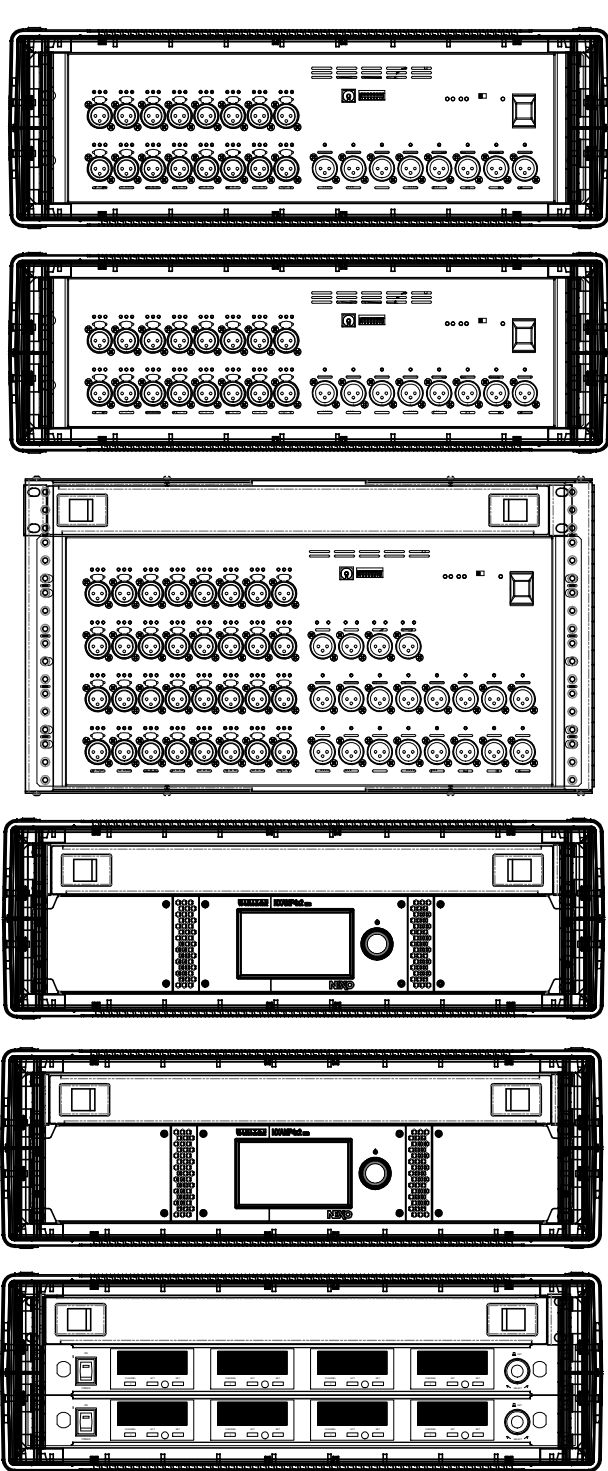

RACKOVÝ ŠUPLÍK 1U

VÝKONOVÝ ZESILOVAČ 2U

RACKOVÝ ŠUPLÍK 1U


VÝKONOVÝ ZESILOVAČ 2U

RACKOVÝ ŠUPLÍK 1U

BEZDRÁTOVÝ PŘÍJMAČ 1U

BEZDRÁTOVÝ PŘÍJMAČ 1U

TS.2.1. TECHNOLOGICKÁ SKŘÍŇ PRO SIGNÁLOVOU DISTRIBUCI

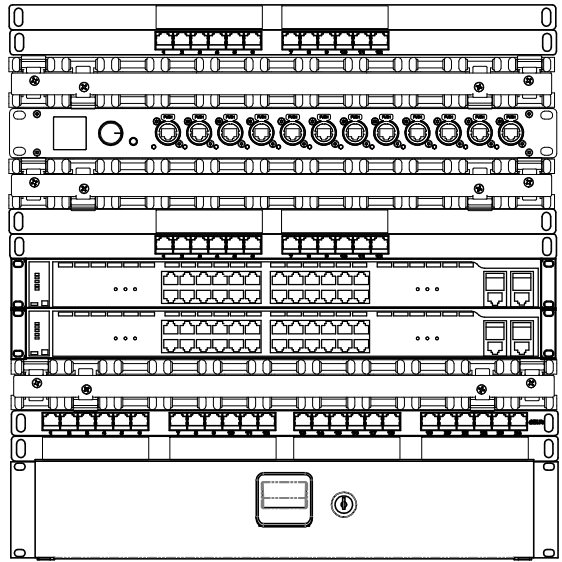

stavba:

DŮM KULTURY V OSTROVĚ - KULTURNÍ A KREATIVNÍ CENTRUM

hlavní inženýr projektu:

Ing. Radomír Gregor

Čechova 692

768 24 Hulín

ČKAIT: 1301590

profese:

MUSICDATA s.r.o.

Optátova 708/37; 637 00 Brno

Czech Republic

T: +420 605228909

e-mail: stanam@musicdata.cz



stupeň:

DPS - DOKUMENTACE PRO PROVÁDĚNÍ STAVBY

zodp. projektant části:

Ing. Radomír Gregor

vypracoval:

Jan Smutný

investor:

Město Ostrov

Městský úřad Ostrov, Jáchymovská 1,

360 01 Ostrov

místo stavby:

Dům kultury:

objekt občanské vybavenosti č. p. 733,

ul. Mírové nám., Ostrov

část / profese:

JEVIŠTNÍ TECHNIKA

příloha:

**DIVADELNÍ SÁL
TECHNOLOGICKÉ
SKŘÍNĚ**

datum: 10/2023

revize: R00

datum revize: -

formát: 4xA4

měřítko: 1:XXX

část:

D.1.4

č. přílohy:

D.1.4.2.1.16