



PŮDORYS ZÁBRADLÍ (1:25)


Nové střední sloupky budou osazeny v osách stávajících a budou propojeny příčlím.

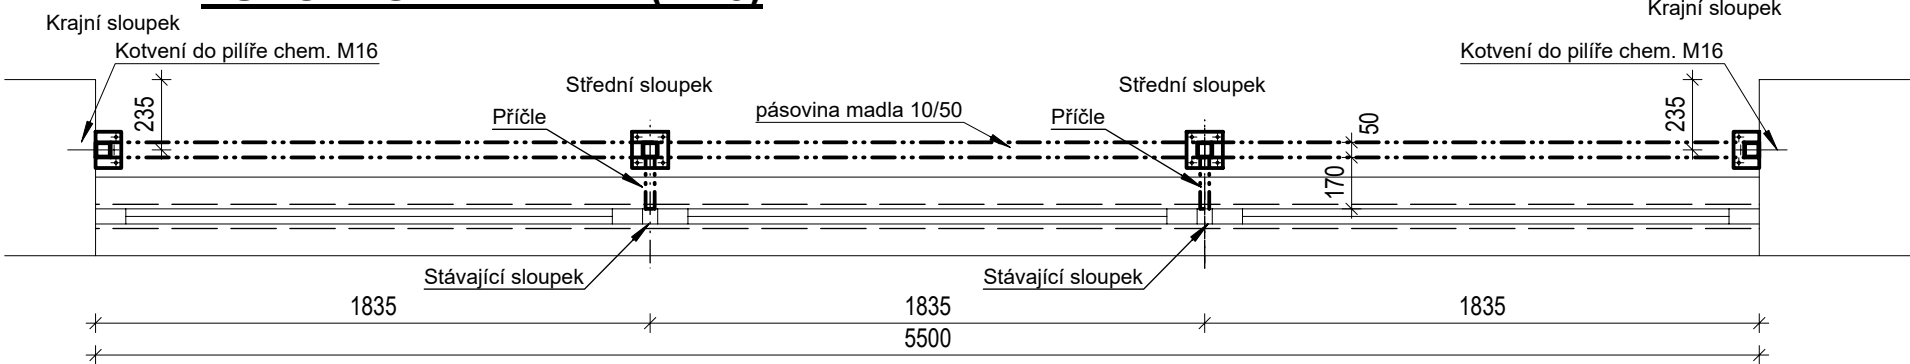


Krajní sloupek - 2x (1:10)

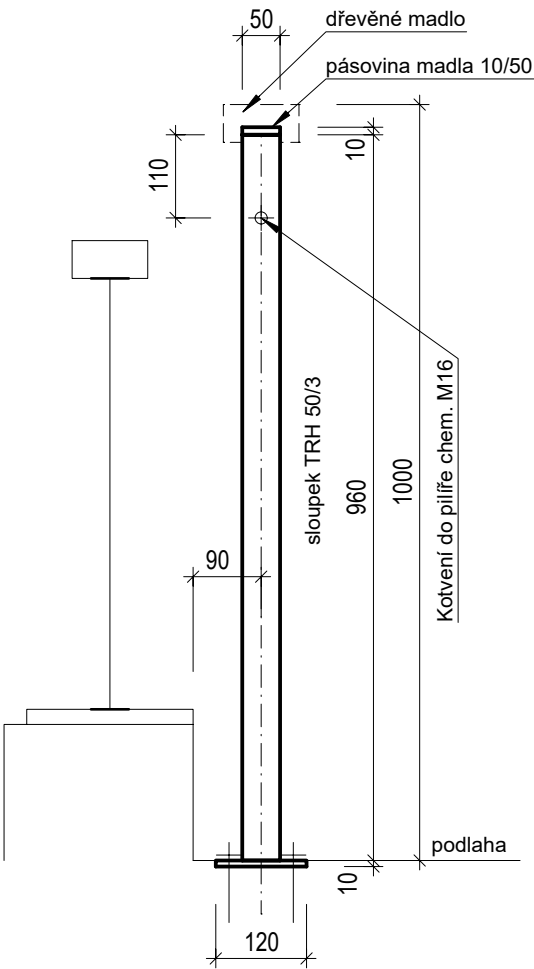

Kotvení
2x chem. M10

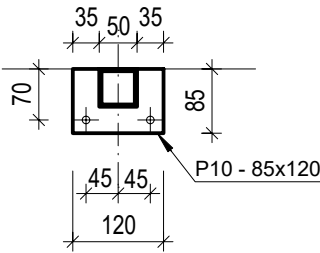

Střední sloupek - 2x (1:10)

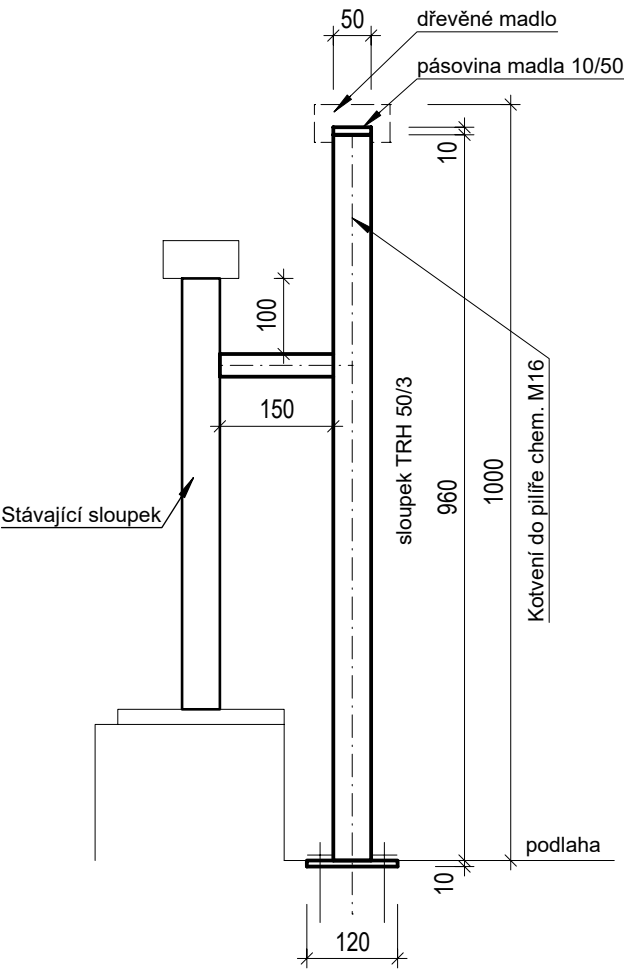


Název zakázky:

VÝKAZ OCELI - zábradlí salonek

Čís. listu

| Pro výkres: | | | | | Č. výkr.: | | váha v kg | | | | | Č. zak.: | |
|-------------|---------------------------|---------|--------------|----|-----------------|-------------|-----------|--|--|--|---|----------|----------|
| Pol. | Předmět | Průřez | d. 1 ks (mm) | ks | délka celkem(m) | wáha 1m(kg) | | | | | | | poznámka |
| 1 | Sloupek | J50x3 | 960 | 4 | 3,84 | 4,39 | | | | | 1 | 7 | |
| 2 | Madlo | P10x50 | 5500 | 1 | 1 | 21,45 | | | | | 2 | 2 | |
| 3 | Příčle | J30x3 | 150 | 2 | 0,3 | 2,36 | | | | | | 1 | |
| 4 | Patní plech 1 | P10x85 | 120 | 2 | 2 | 0,8 | | | | | | 2 | |
| 5 | Patní plech 2 | P10x120 | 120 | 2 | 2 | 1,12 | | | | | | 3 | |
| | | | | | | | | | | | | | |
| | chem. kotva do zdiva M16 | | | 2 | | | | | | | | | |
| | chem. kotva do betonu M10 | | | 12 | | | | | | | | | |
| | | | | | | | | | | | | | |

Kotvení
4x chem. M10

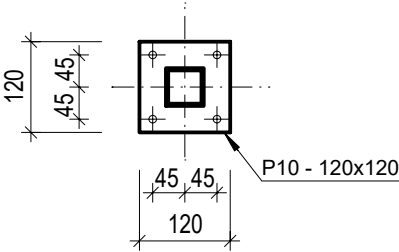

Výšk. systém: Bpv

Akce:

DKO- INTERIÉR
Mírové nám. 733
363 01 Ostrov

| | | | | | | | | | | | | | | | | | | | | | | |
|--|---------------|---|------|----------|-------------|-----------|------|---|---------------|--|--|--|--|--|--|--|--|--|--|--|--|--|
| Investor: Město Ostrov, Jáchymovská 1 , 363 01 Ostrov | | | | | Autorizace: | | | | | | | | | | | | | | | | | |
| Hlavní projektant: | | Ing. arch. Olga Růžicková Gagarinova 510/21 360 20 Karlovy Vary tel: 605 433 631 E-mail: olgaruz@atlas.cz | | | | | | | | | | | | | | | | | | | | |
| Ing. arch. Olga Růžicková | | | | | | | | | | | | | | | | | | | | | | |
| Projektant části dokumentace: | | Pavel Banzet Počerny 149 360 17 Karlovy vary 602 715 423 jiribanzet@seznam.cz | | | | | | | | | | | | | | | | | | | | |
| Vypracoval: | | | | | | | | | | | | | | | | | | | | | | |
| Pavel Bbanzet | | | | | | | | | | | | | | | | | | | | | | |
| Fáze projektu: | | Část: | | | | | | | | | | | | | | | | | | | | |
| DPS | | STAVEBNĚ KONSTRUKČNÍ ŘEŠENÍ | | | | | | | | | | | | | | | | | | | | |
| Obsah: | | | | | Číslo paré: | | | | | | | | | | | | | | | | | |
| Zábradlí v salonku | | | | | | | | | | | | | | | | | | | | | | |
| První datum: | | Aktuál. datum: | | Měřítko: | | Počet A4: | | | | | | | | | | | | | | | | |
| 06/2021 | | 06/2021 | | 1:25 | | 8 | | | | | | | | | | | | | | | | |
| Projekt | Fáze projektu | Profese | Druh | Podlaží | Poř. číslo | Index | Část | | | | | | | | | | | | | | | |
| D | K | O | D | P | S | S | T | A | - - - - - 0 4 | | | | | | | | | | | | | |
| D.1.2.VS | | | | | | | | | | | | | | | | | | | | | | |