


ŘEZ A-A

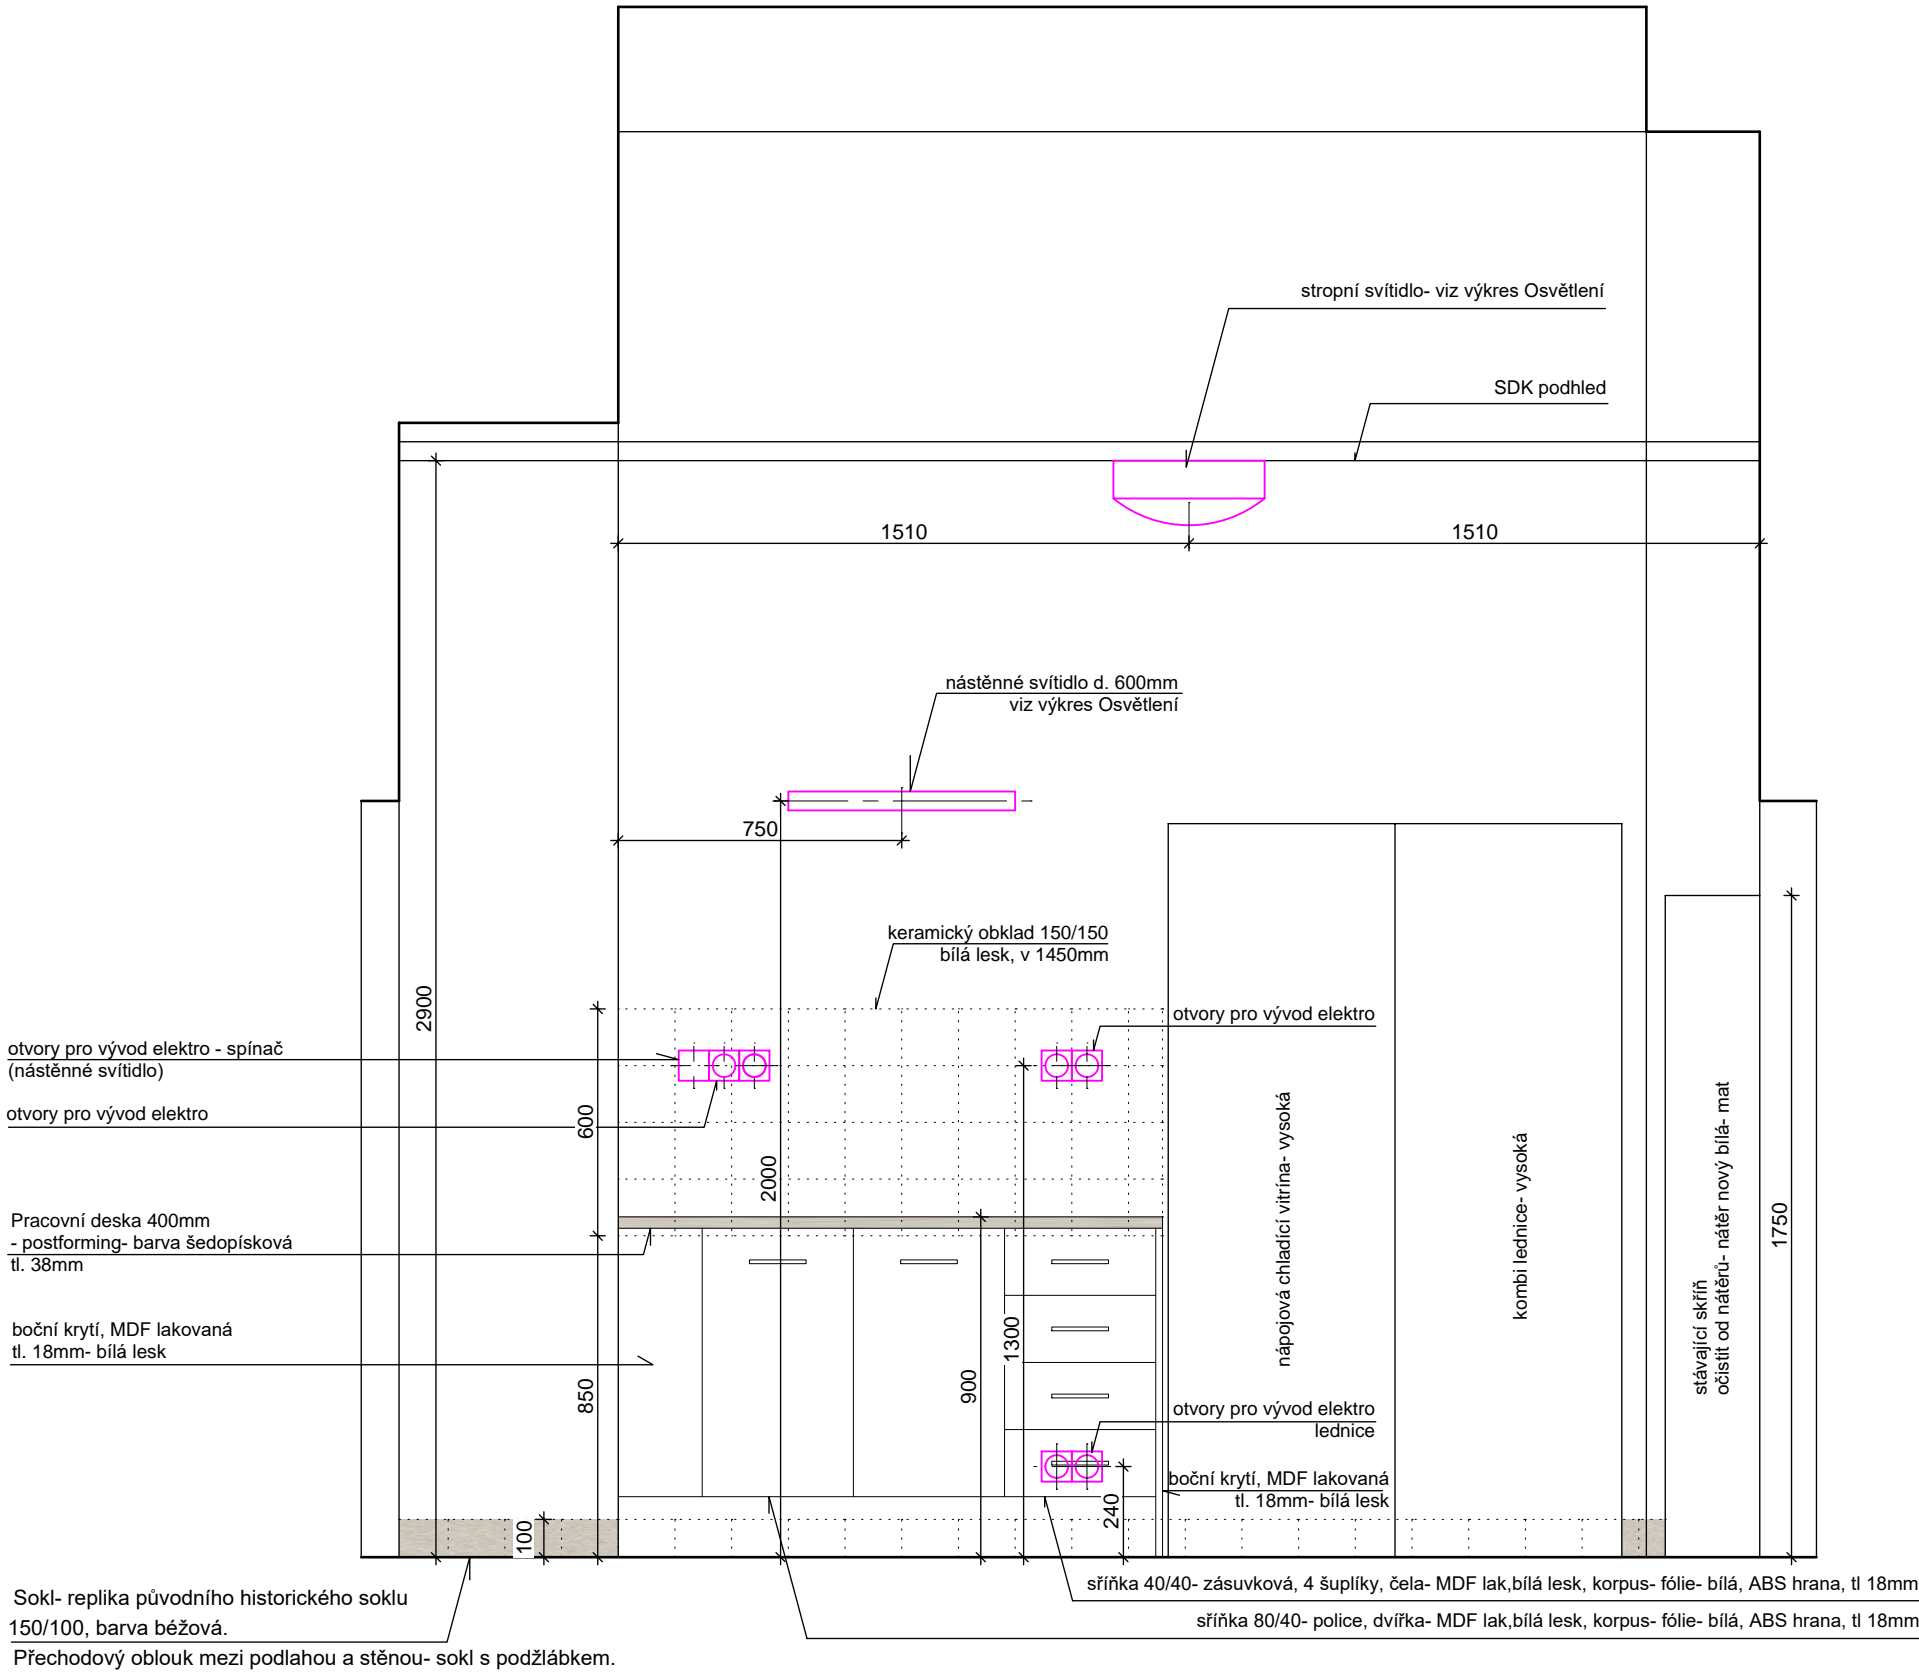

POZNÁMKA:

- Přesné pozice prostupů instalací budou uzpůsobeny požadavkům dle pokynů výrobců jednotlivých spotřebičů a dřezů
- Dvířka skříněk budou opatřena "retro" poniklovanými úchytkami
- Pracovní deska- postforming- barva šedopísková- dtto použitá terazzová dlažba.

- Všechny rozměry nutno ověřit na stavbě
- Toto není dílenská dokumentace
- Výrobní dokumentaci musí odsouhlasit projektant a investor
- Nutná koordinace všech dodávek (prvků, spotřebičů a zařízení)
- Rozvody elektro vedeny viz samostatná PD Divadelní technika.
- Rozvody ZTI vedeny v prostoru kuch. linky- Viz PD VOD a KAN.
- U dvoudřezu napojení na přívzdušňovací hlavici.

Výšk. systém: Bpv

Akce:

| | |
|---|--|
| DŮM KULTURY V OSTROVĚ Vybudování kulturního a kreativního centra Mírové nám. 733 363 01 Ostrov | |
|---|--|

| | | |
|---|---|-------------|
| Investor: Město Ostrov, Jáchymovská 1 , 363 01 Ostrov | | Autorizace: |
| Hlavní projektant: | Ing. arch. Olga Růžicková Gagarinova 510/21 360 20 Karlovy Vary tel: 605 433 631 E-mail: olgaruz@atlas.cz | |
| Projektant části dokumentace: Vypracoval: Ing. arch. Olga Růžicková | Ing. arch. Olga Růžicková Gagarinova 510/21 360 20 Karlovy Vary tel: 605 433 631 E-mail: olgaruz@atlas.cz | |

| | |
|-----------------------|---|
| Fáze projektu: DPS | Část: ARCHITEKTONICKO STAVEBNÍ- INTERIÉR |
|-----------------------|---|

| | |
|---|-------------|
| Obsah: T-KLUB_DET 02- ZÁZEMÍ_ŘEZ A-A | Číslo paré: |
|---|-------------|

| | | | |
|-------------------------|---------------------------|------------------|---------------------|
| První datum: 06/2021 | Aktuál. datum: 11/2023 | Měřítko: 1:20 | Počet A4: 2 x A4 |
|-------------------------|---------------------------|------------------|---------------------|

| Projekt | Fáze projektu | Profese | Druh | Podlaží | Pol. číslo | Index | Část |
|--------------------|---------------|---------|------|---------|------------|-------|---------------|
| DKODPSITKDET02-03A | | | | | | | D.1.1.TK.b.13 |