


ŘEZ B-B

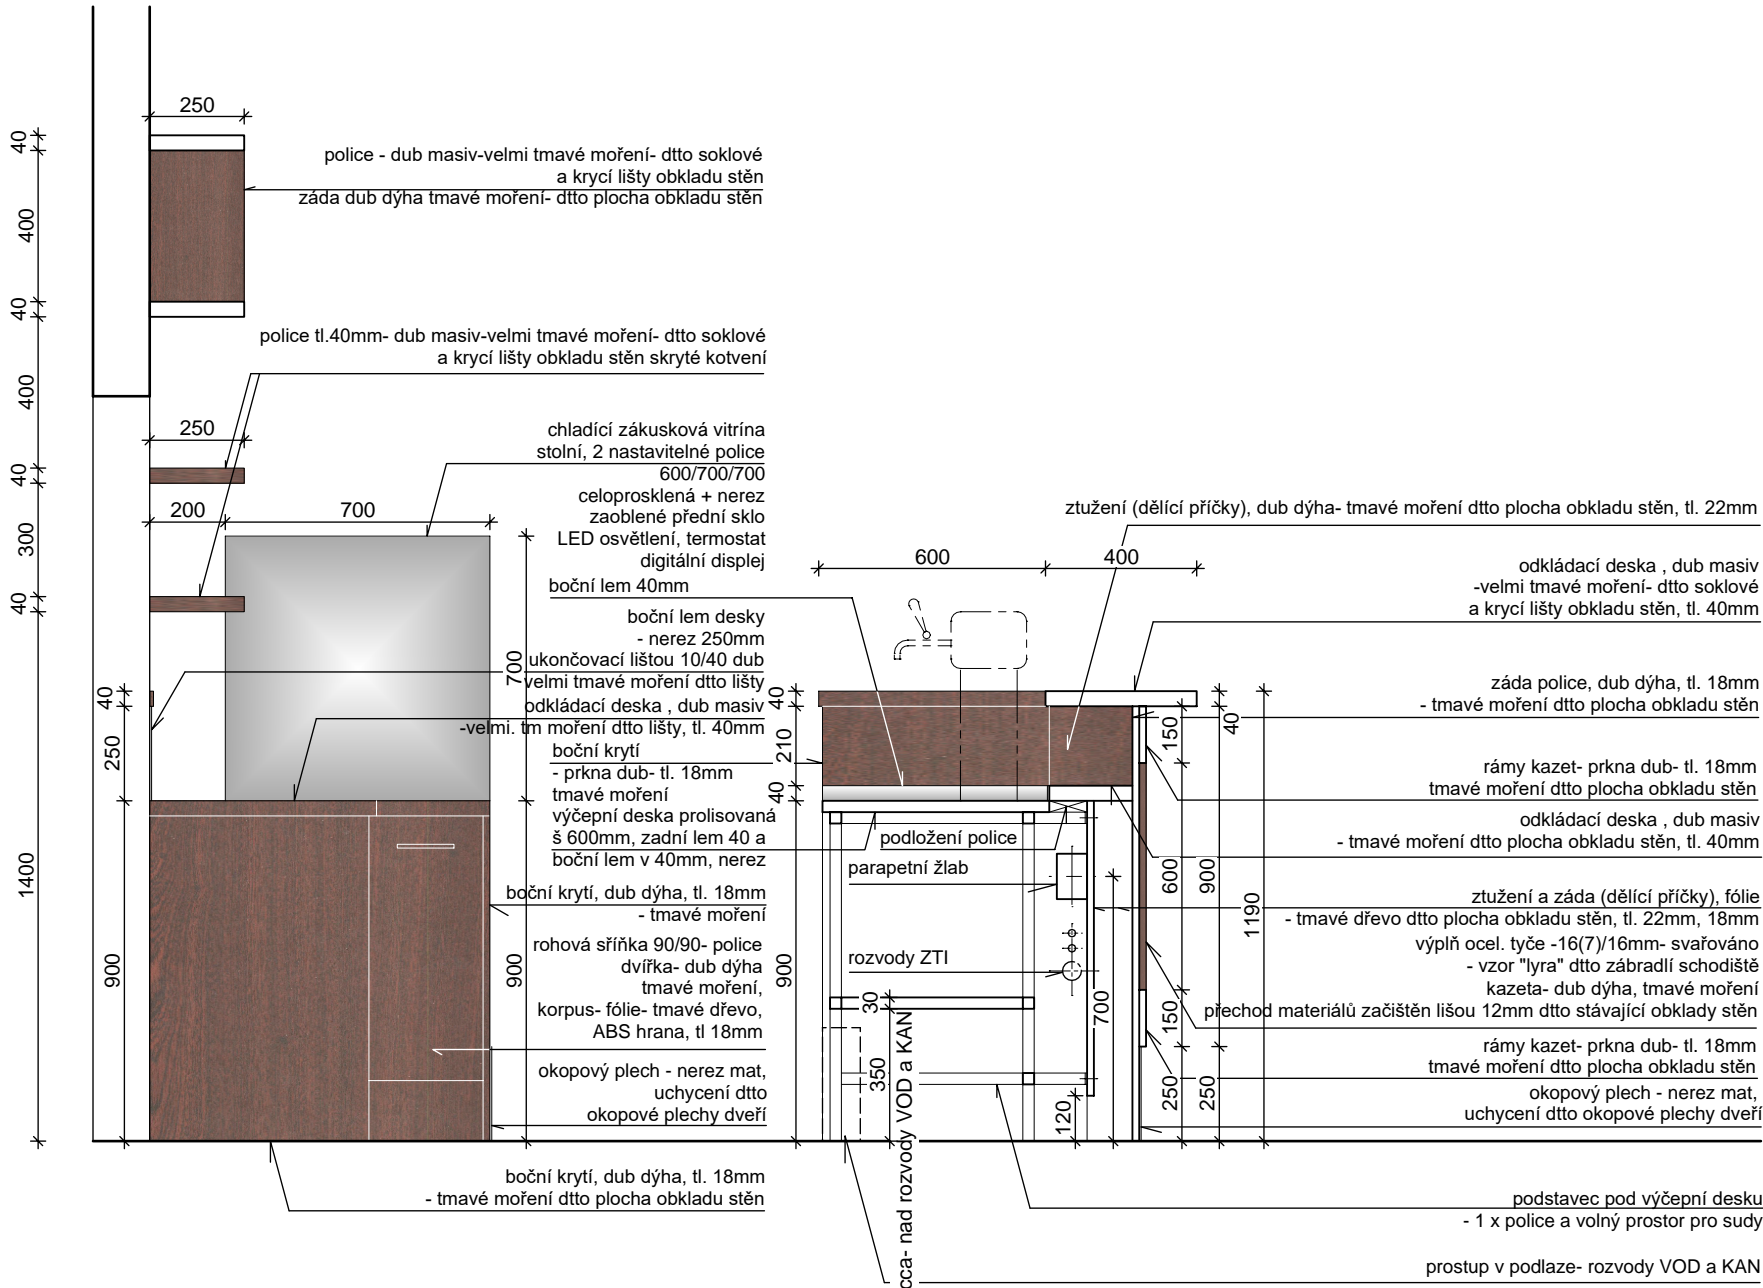

POZNÁMKA:

- Přesné pozice prostupů instalací budou uzpůsobeny požadavkům dle pokynů výrobců jednotlivých spotřebičů a dřezů
- Dvířka skříněk budou opatřena "retro" poniklovanými úchytkami
- Výčepní zařízení bude dodávka konkrétního dodavatele nápojů pro DKO. Barva nikl / nerez mat
- Pracovní desky budou nerez a dřevo masiv. Dřevěná deska bude náležitě ošetřena proti poškození.
- Výčepní deska bude v jednom kuse stejně jako podstavec pod ní. Ideálně vše spojit do jednoho celku.
- Kotvení dřevěného obkladu ze strany podstavce / skříněk tak, aby uchycení nebylo vidět z pohledové strany.

- Všechny rozměry nutno ověřit na stavbě
- Toto není dílenská dokumentace
- Výrobní dokumentaci musí odsouhlasit projektant a investor
- Nutná koordinace všech dodávek (prvků, spotřebičů a zařízení)
- Rozvody elektro vedeny v barovém pultu. Napojení na rozvody elektro viz samostatná PD Divadelní technika.
- Rozvody ZTI vedeny v prostoru barového pultu- Viz PD VOD a KAN.

- Konstrukce baru:

- nerez sestava- podstavec pod výčepní desku + výčepní deska prolisovaná do desky vevařené dřezy a chladicí vana, výčep- odkapní miska s ostřikem
- Skříníky dvířka, bočnice, sokl MDF- 18mm- dýha dub, tmavé moření
- korpus- MDF 18mm lamino tmavé dřevo
- úchytky nikl- retro design
- bar- MDF 18mm- dýha dub, tmavé moření
- kazety ocel "lyra" dtto zábradlí, povrchová úprava poniklováno x barva červenohnědá- vzorky i s podkladem budou předloženy investorovi, GP a pracovníkovi NPÚ k odsouhlasení
- bar kotven do podstavce pod desku a k zádům skříněk
- boční kotvení do stěny pomocí L-profilů
- mezi podlahu a mdf desky vložit gumové distanční čocky
- ochrana proti vyvzlínávání vody
- Pracovní a odkladové desky- dub masiv- tmavé moření
- Okopový plech- nerez mat- uchycení dtto dveře

Výšk. systém: Bpv

Akce: <div>DŮM KULTURY V OSTROVĚ</div> <div>Vybudování kulturního a kreativního centra</div> <div>Mírové nám. 733</div> <div>363 01 Ostrov</div>	
--	--

Investor:		Autorizace:
Město Ostrov, Jáchymovská 1 , 363 01 Ostrov		
Hlavní projektant:	Ing. arch. Olga Růžicková Gagarinova 510/21 360 20 Karlovy Vary tel: 605 433 631 E-mail: olgaruz@atlas.cz	
Ing. arch. Olga Růžicková		
Projektant části dokumentace:		
Vypracoval:	Ing. arch. Olga Růžicková Gagarinova 510/21 360 20 Karlovy Vary tel: 605 433 631 E-mail: olgaruz@atlas.cz	
Ing. arch. Olga Růžicková		

Fáze projektu: <div>DPS</div>	Část: <div>ARCHITEKTONICKO STAVEBNÍ- INTERIÉR</div>
-------------------------------	---

Obsah: <div>T-KLUB_DET 01- BAROVÝ PULT_ŘEZY B-B</div>	Číslo paré:

První datum: <div>06/2021</div>	Aktuál. datum: <div>11/2023</div>	Měřítko: <div>1:20</div>	Počet A4: <div>2 x A4</div>
---------------------------------	-----------------------------------	--------------------------	-----------------------------

Projekt	Fáze projektu	Profese	Druh		Pol. číslo	Index	Část
DKODPSITKDET01					04A		D.1.1.TK.b.08