



DET 04- OBKLAD STĚN- REPLIKA OBKLADU V PŘEDSÁLÍ (OBKLAD STĚN BEZ KAZET)

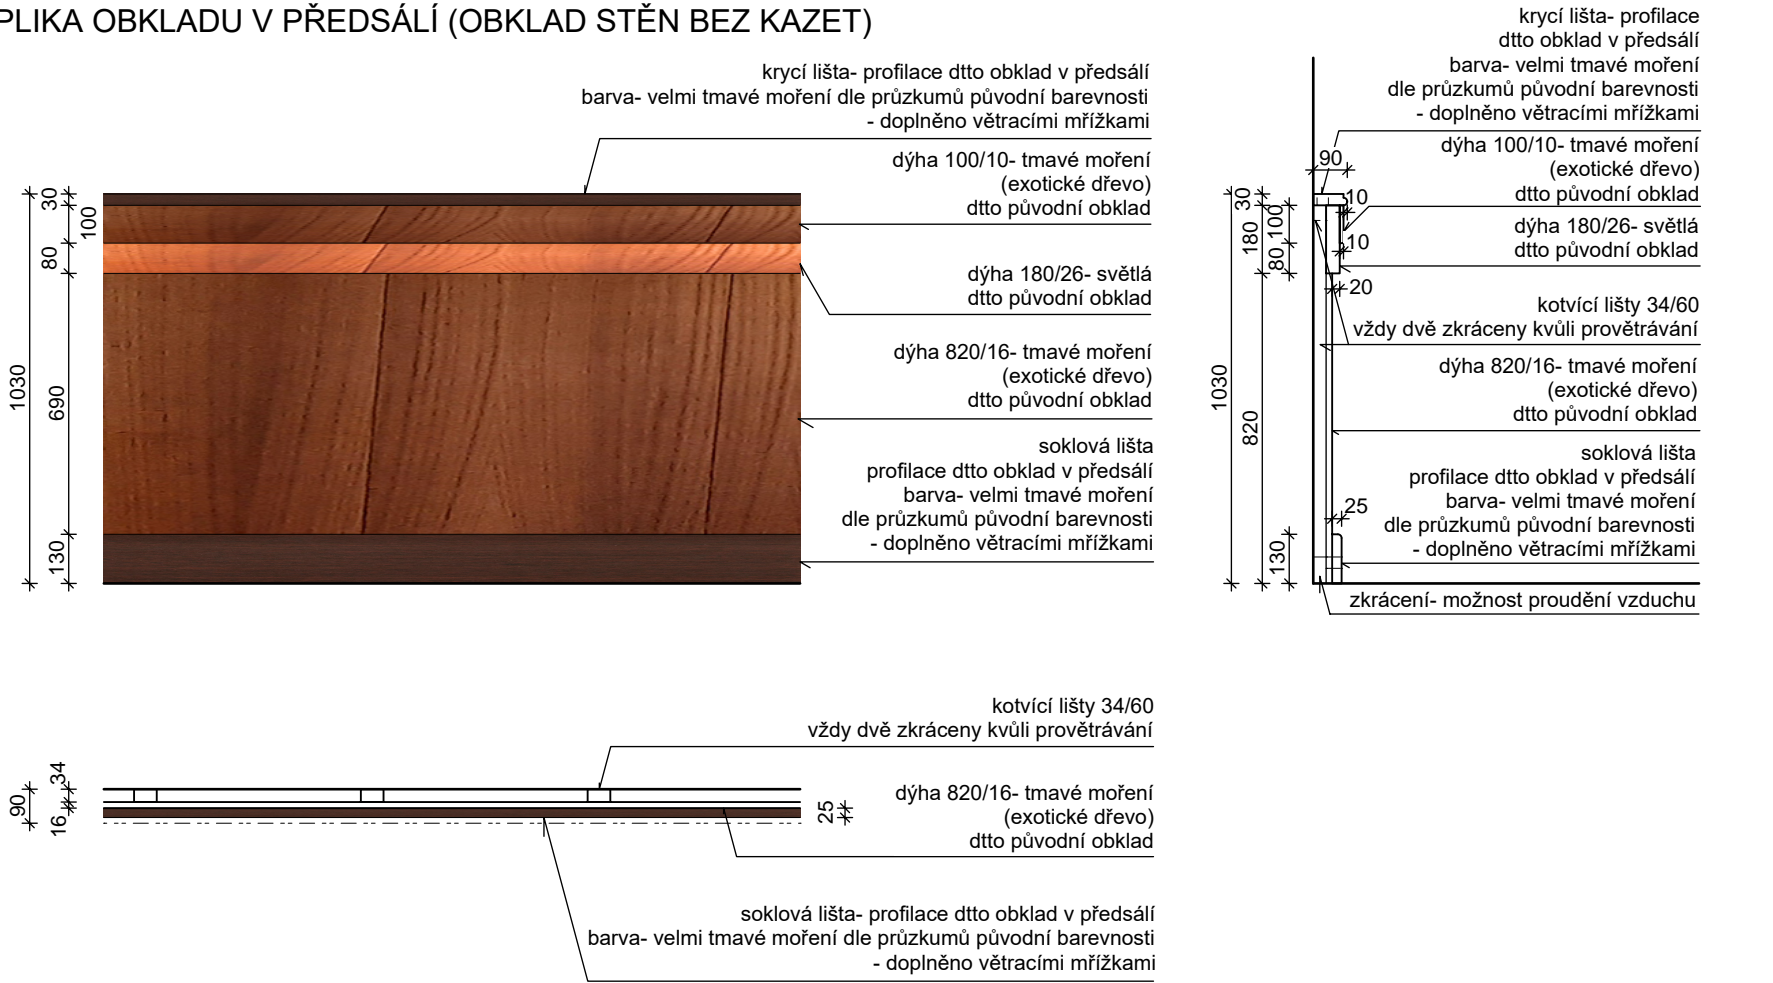

- rozměry a profilace dtto obklad v předsálí



DET 05- LAŤOVÝ PODHLED

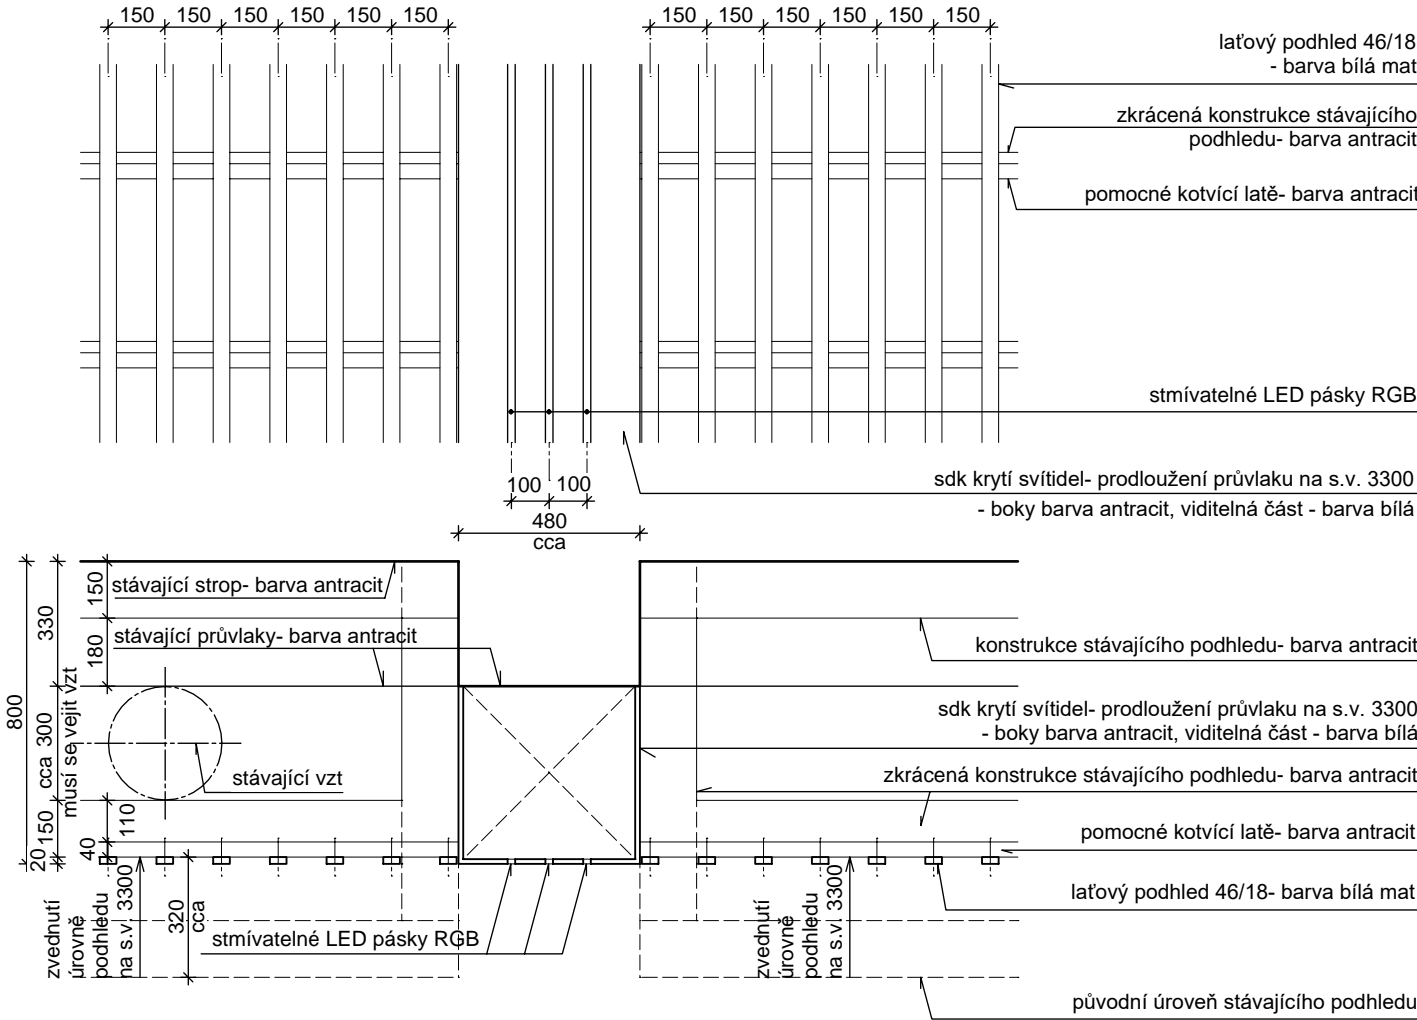

- stávající podhled



POZNÁMKA:

- Desky obkladu- skryté uchycení
- Konstrukce nového obložení bude stejná jako konstrukce stávajícího obkladu
- Soklová lišta musí být demontovatelná- rozvody MaR
- Přesná výška podhledu bude určena dle min. rozměru prostupu vzt pod průvlastem. Ideálně s.v. 3300 a výše. Tomu bude přizpůsoben i kryt svítidel. D.H. krytu = D.H. podhledu.
- Všechny rozměry nutno ověřit na stavbě
- Toto není dílenská dokumentace
- Výrobní dokumentaci musí odsouhlasit projektant a investor
- Barevné řešení (moření a dýhy) budou provedeny vzorky, které musí odsouhlasit architekt, investor a pracovník NPÚ.

Výšk. systém: Bpv									
Akce:									
DŮM KULTURY V OSTROVĚ									
Vybudování kulturního a kreativního centra									
Mírové nám. 733									
363 01 Ostrov									
Investor:						Autorizace:			
Město Ostrov, Jáchymovská 1, 363 01 Ostrov									
Hlavní projektant:			Ing. arch. Olga Růžicková Gagarinova 510/21 360 20 Karlovy Vary tel: 605 433 631 E-mail: olgaruz@atlas.cz						
Ing. arch. Olga Růžicková									
Projektant části dokumentace:			Ing. arch. Olga Růžicková Gagarinova 510/21 360 20 Karlovy Vary tel: 605 433 631 E-mail: olgaruz@atlas.cz						
Vypracoval:									
Ing. arch. Olga Růžicková									
Fáze projektu:						Část:			
DPS						ARCHITEKTONICKO STAVEBNÍ- INTERIÉR			
Obsah:						Číslo paré:			
T-KLUB_DET 04-OBKLAD(TK/T02),DET 05-PODHLÉD (TK/T01)									
První datum:		Aktuál. datum:		Měřítko:		Počet A4:			
06/2021		11/2023		1:20		2 x A4			
Projekt	Fáze projektu	Profese	Druh	Podlaží		Poř. číslo	Index	Část	
D	K	O	D	P	S	I	T	K	D
E	T	0	4	5	0	1	A	D.1.1.TK.b.16	