


POZNÁMKA:

- Přesné pozice prostupů instalací budou uzpůsobeny požadavkům dle pokynů výrobců jednotlivých spotřebičů a dřezů
- Dvířka skříněk budou opatřena "retro" poniklovanými úchytkami
- Pracovní deska- postforming- barva šedopísková- dtto použitá terazzová dlažba.

- Všechny rozměry nutno ověřit na stavbě
- Toto není dílenská dokumentace
- Výrobní dokumentaci musí odsouhlasit projektant a investor
- Nutná koordinace všech dodávek (prvků, spotřebičů a zařízení)
- Rozvody elektro vedeny viz samostatná PD Divadelní technika.
- Rozvody ZTI vedeny v prostoru kuch. linky- Viz PD VOD a KAN.

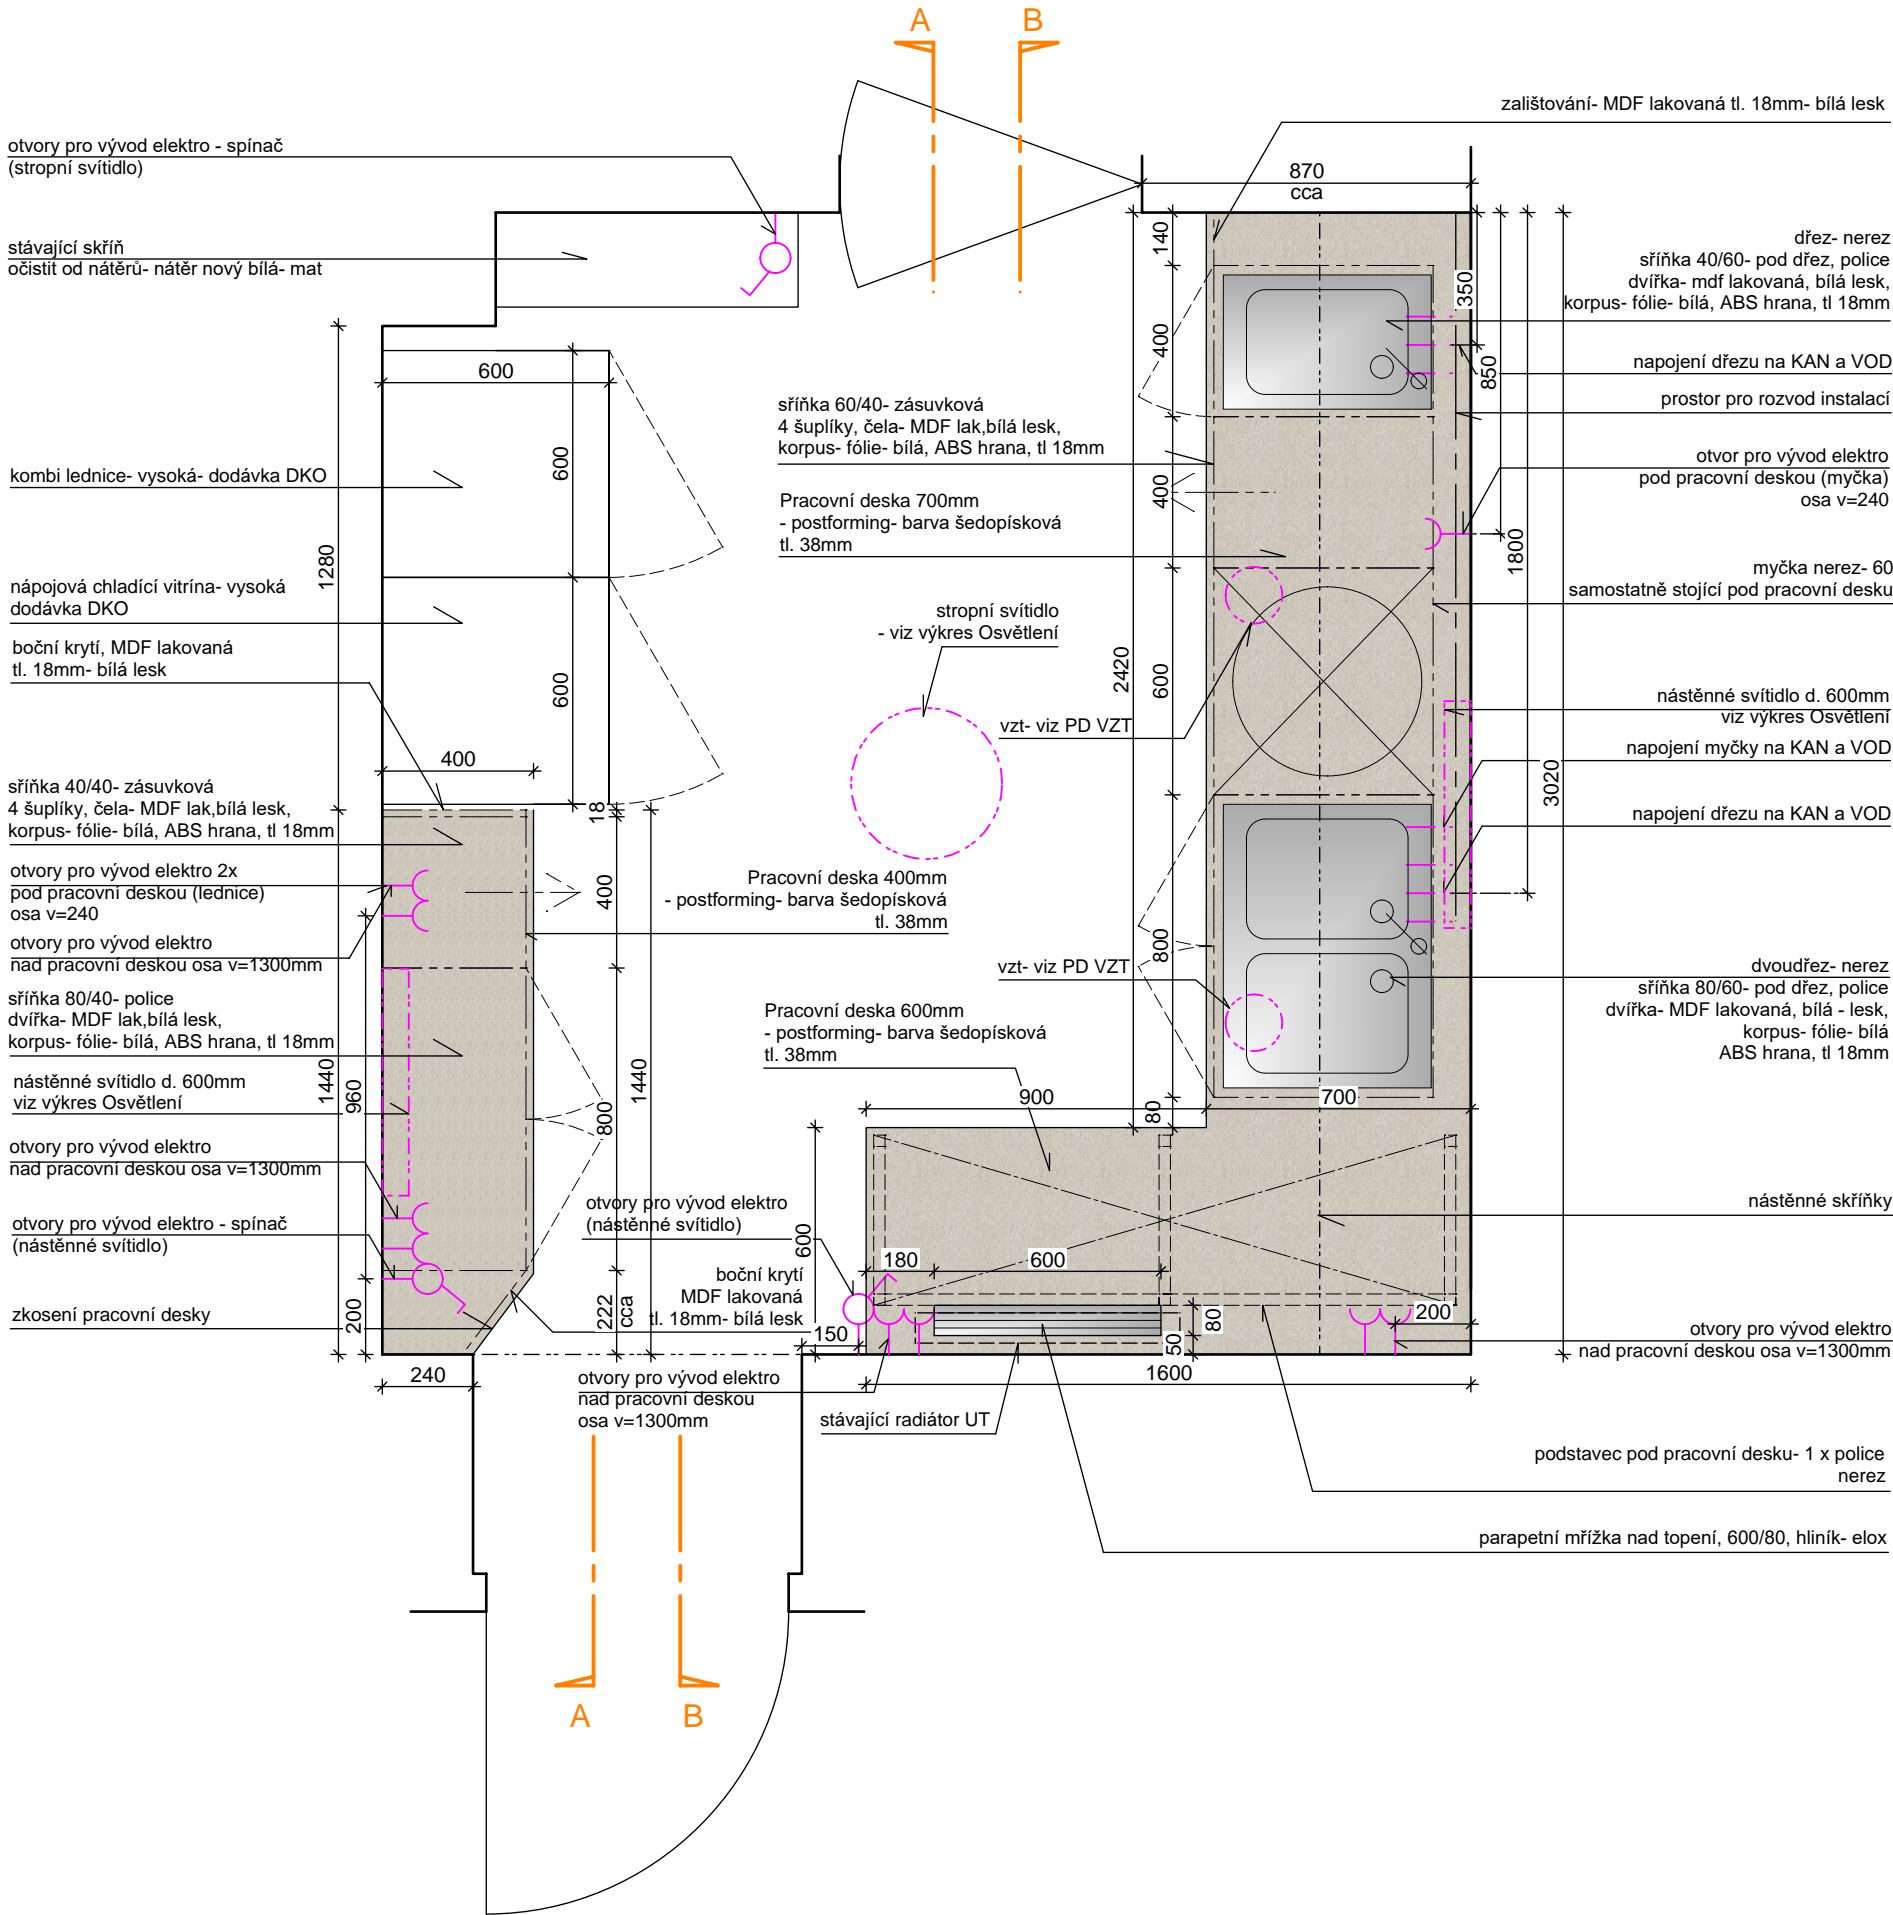

Výšk. systém: Bpv

Akce:		<b>DŮM KULTURY V OSTROVĚ</b> Vybudování kulturního a kreativního centra Mírové nám. 733 363 01 Ostrov					
Investor:		Autorizace:					
Město Ostrov, Jáchymovská 1 , 363 01 Ostrov							
Hlavní projektant:		Ing. arch. Olga Růžicková Gagarinova 510/21 360 20 Karlovy Vary tel: 605 433 631 E-mail: olgaruz@atlas.cz					
Ing. arch. Olga Růžicková							
Projektant části dokumentace:		Ing. arch. Olga Růžicková Gagarinova 510/21 360 20 Karlovy Vary tel: 605 433 631 E-mail: olgaruz@atlas.cz					
Vypracoval:							
Ing. arch. Olga Růžicková							
Fáze projektu:		Část:					
DPS		ARCHITEKTONICKO STAVEBNÍ- INTERIÉR					
Obsah:		T-KLUB_DET 02- ZÁZEMÍ_PŮDORYS 02					
Číslo paré:							
První datum:		Aktuál. datum:					
06/2021		11/2023					
Měřítko:		Počet A4:					
1:20		2 x A4					
Projekt	Fáze projektu	Profese	Druh	Podlaží	Pol. číslo	Index	Část
DKODPSITKDET02-02A							D.1.1.TK.b.12