



ŘEZ A-A

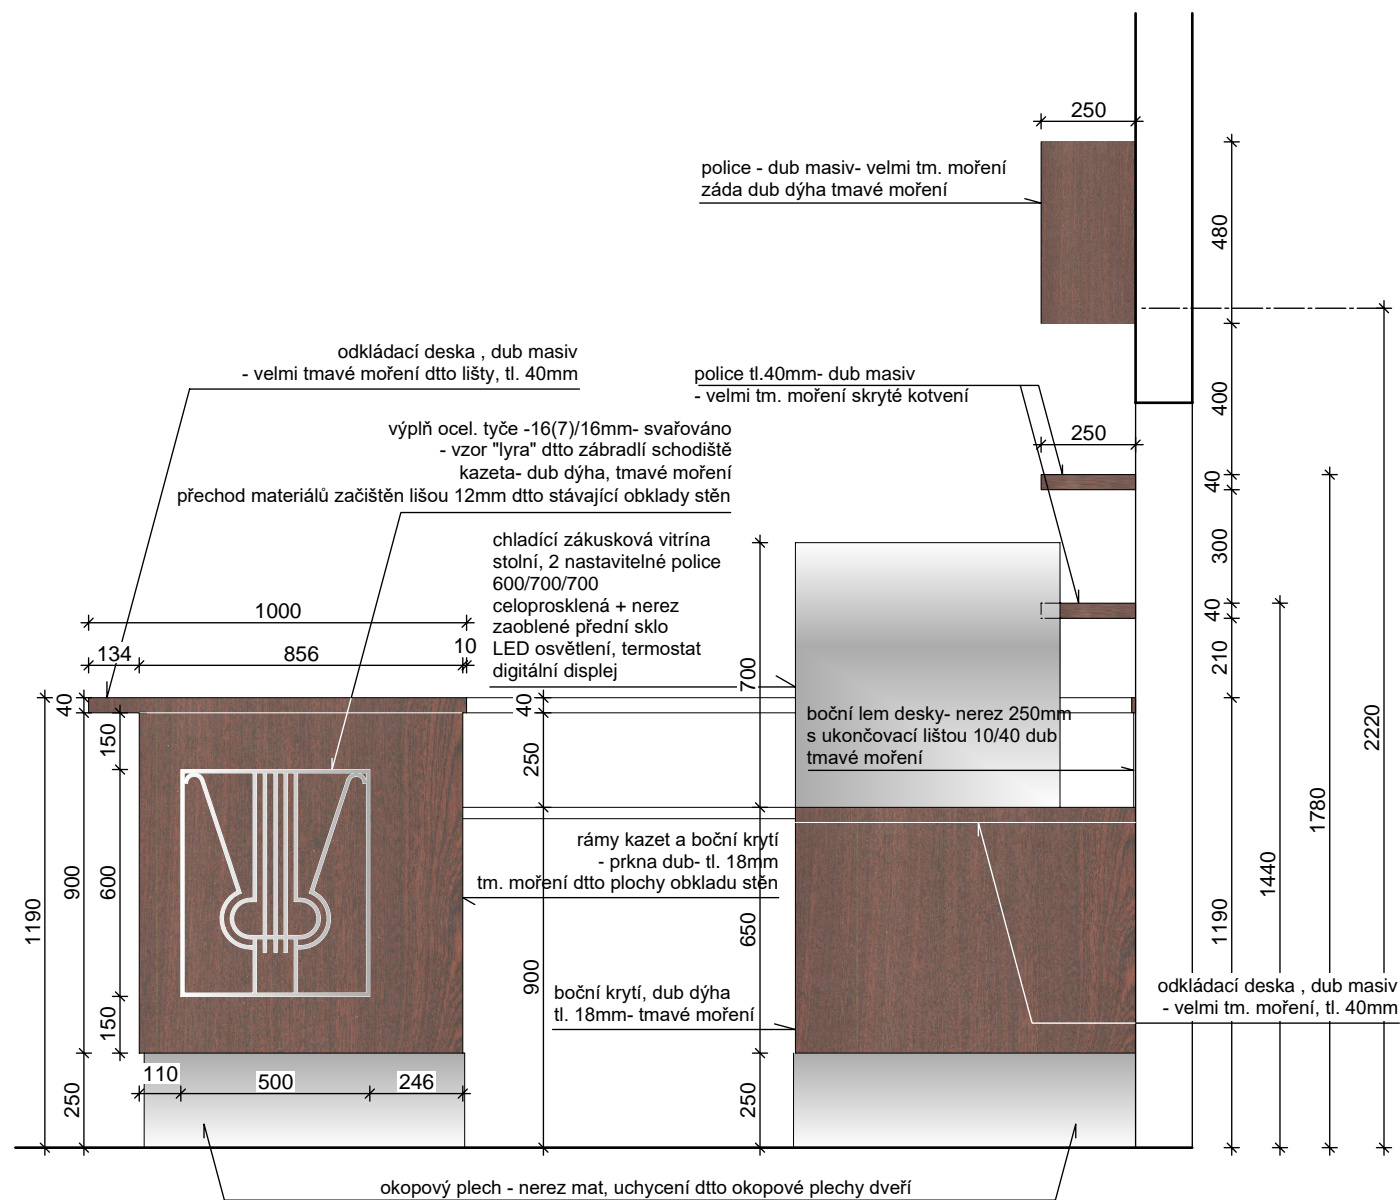

## KONSTRUKCE BAROVÉHO PULTU

- nerez sestava- podstavec pod výčepní desku + výčepní deska prolisovaná do desky vevařené dřezy a chladicí vana, výčep- odkapní miska s ostříkmem
- Skříňky
  - dvířka, bočnice, sokl MDF- 18mm- dýha dub, tmavé moření
  - korpus- MDF 18mm lamino tmavé dřevo
  - úchytky nikl- retro design
- bar- MDF 18mm- dýha dub, tmavé moření
- kazety ocel "lyra" dtto zábradlí, povrchová úprava
  - poniklováno x barva červenohnědá- vzorky i s podkladem budou předloženy investorovi, GP a pracovníkovi NPÚ k odsouhlasení
- bar kotven do podstavce pod desku a k žádům skříněk
  - boční kotvení do stěny pomocí L-profilů
- mezi podlahu a mdف desky vložit gumové distanční čocky
  - ochrana proti vyvzlinávání vody
- Pracovní a odkladové desky- dub masiv- tmavé moření
- Okopový plech- nerez mat- uchycení dtto dveře

ŘEZ C-C

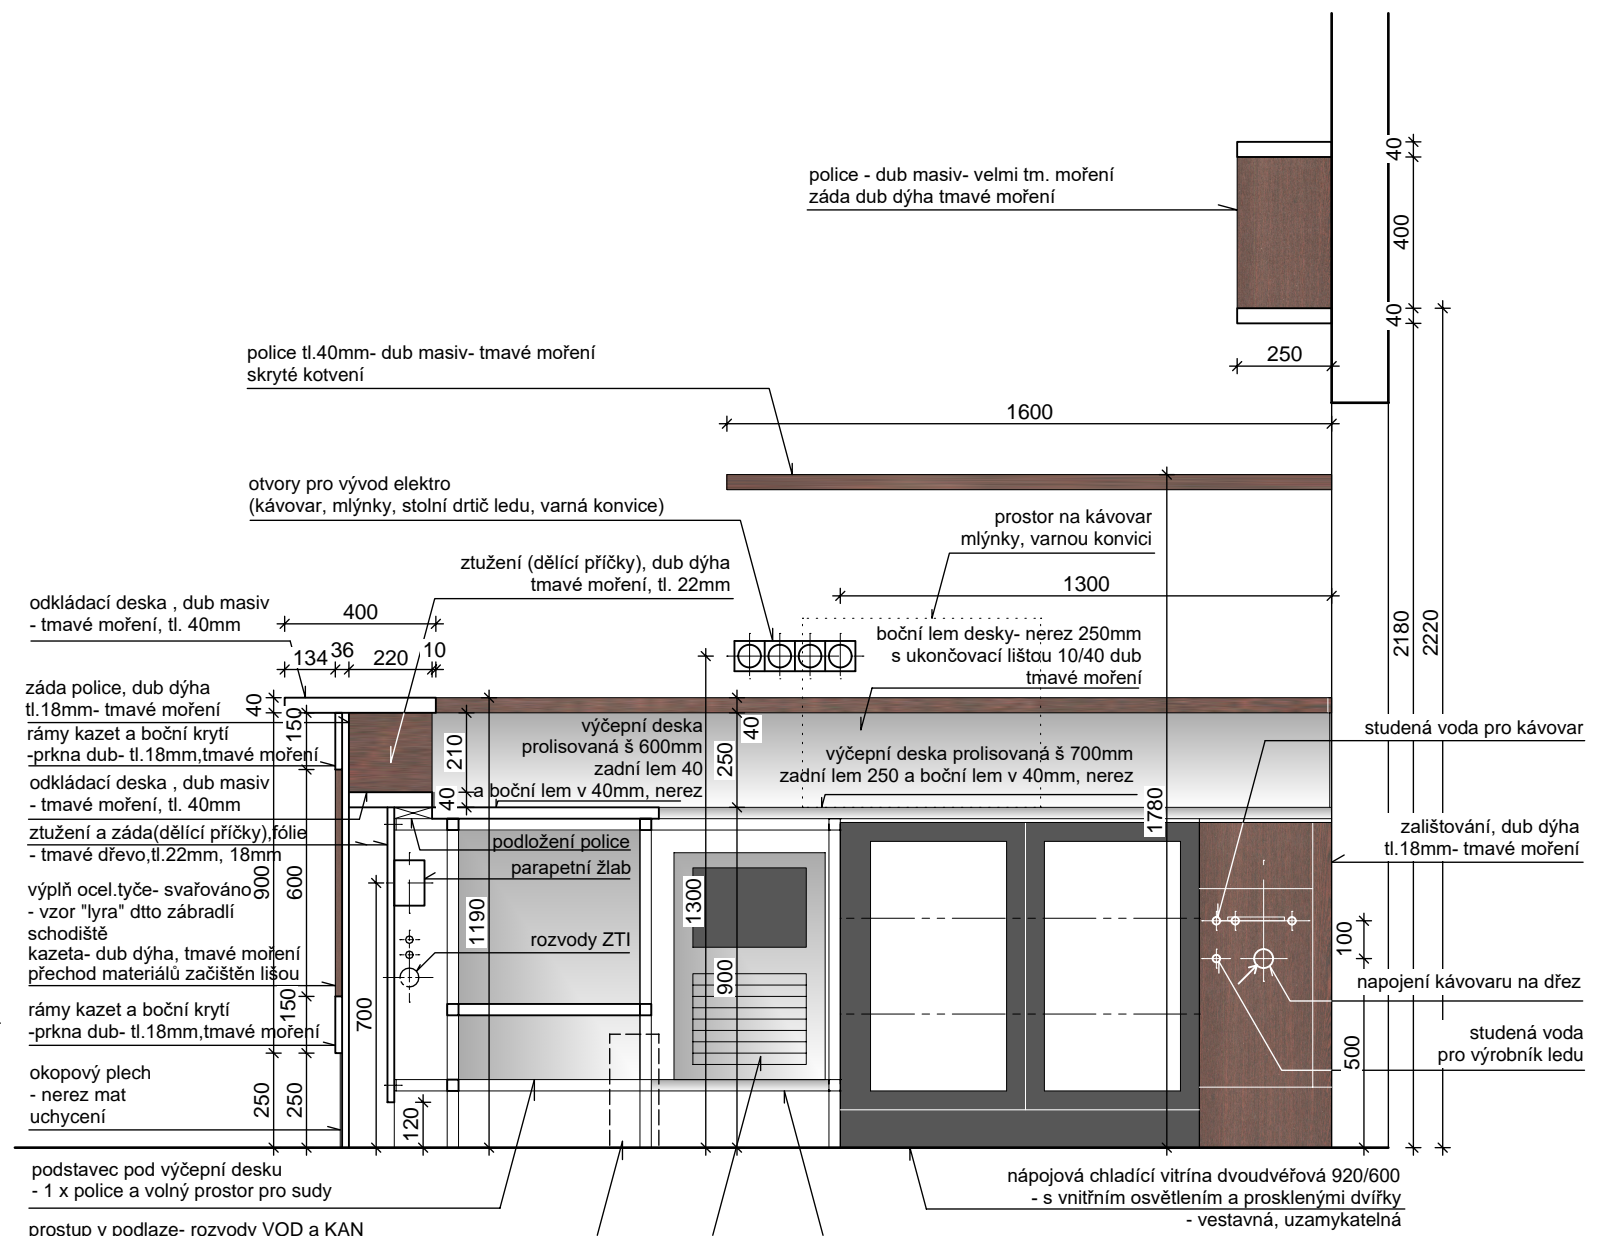

POZNÁMKA:

- Přesné pozice vstupů budou uzpůsobeny požadavkům dle pokynů výrobců jednotlivých spotřebičů a dřezů
- Dvířka skříněk budou opatřena "retro" poniklovanými úchytkami
- Výčepní zařízení bude dodávka konkrétního dodavatele nápojů pro DKO.
- Barva nikel / nerez mat
- Pracovní desky budou nerez a dřevo masiv. Dřevěná deska bude náležitě ošetřena proti poškození.
- Výčepní deska bude v jednom kuse stejně jako podstavec pod ní.  
Dtto pracovní deska a podstavec pod ní. Ideálně vše spojit do jednoho celku.
- Kotvení dřevěného obkladu ze strany podstavce / skříněk tak, aby uchycení nebylo vidět z pohledové strany.
- Všechny rozměry nutno ověřit na stavbě
- Toto není dílenská dokumentace
- Výrobní dokumentaci musí odsouhlasit projektant a investor
- Nutná koordinace všech dodávek (prvků, spotřebičů a zařízení)
- Rozvody elektro vedeny v barovém pultu. Napojení na rozvody elektro viz samostatná PD Divadelní technika.
- Rozvody ZTI vedeny v prostoru barového pultu- Viz PD VOD a KAN.

Výšk. systém: Bpv

Akce:

DŮM KULTURY V OSTROVĚ  
Vybudování kulturního a kreativního centra  
Mírové nám. 733  
363 01 Ostrov

Investor: Město Ostrov, Jáchymovská 1, 363 01 Ostrov		Autorizace:
Hlavní projektant:	Ing. arch. Olga Růžičková	
Ing. arch. Olga Růžičková	Gagarinova 510/21 360 20 Karlovy Vary tel: 605 433 631 E-mail: olgaruz@atlas.cz	
Projektant části dokumentace:	Ing. arch. Olga Růžičková	
Vypracoval:	Gagarinova 510/21	
Ing. arch. Olga Růžičková	360 20 Karlovy Vary tel: 605 433 631 E-mail: olgaruz@atlas.cz	

Fáze projektu: DPS	Část: ARCHITEKTONICKO STAVEBNÍ- INTERIÉR
-----------------------	---

Obsah: <b>T-KLUB_DET 01- BAROVÝ PULT_ŘEZ A-A,C-C</b>				Číslo paré:
První datum: 06/2021	Aktuál. datum: 11/2023	Měřítka: 1:20	Počet A4: 2 x A4	

Projekt	Fáze projektu	Profese	Druh		Pol. číslo	index	Část
DKODPS	ITK	DET	01	-	03	A	D.1.1.TK.b.07