


ŘEZ B-B

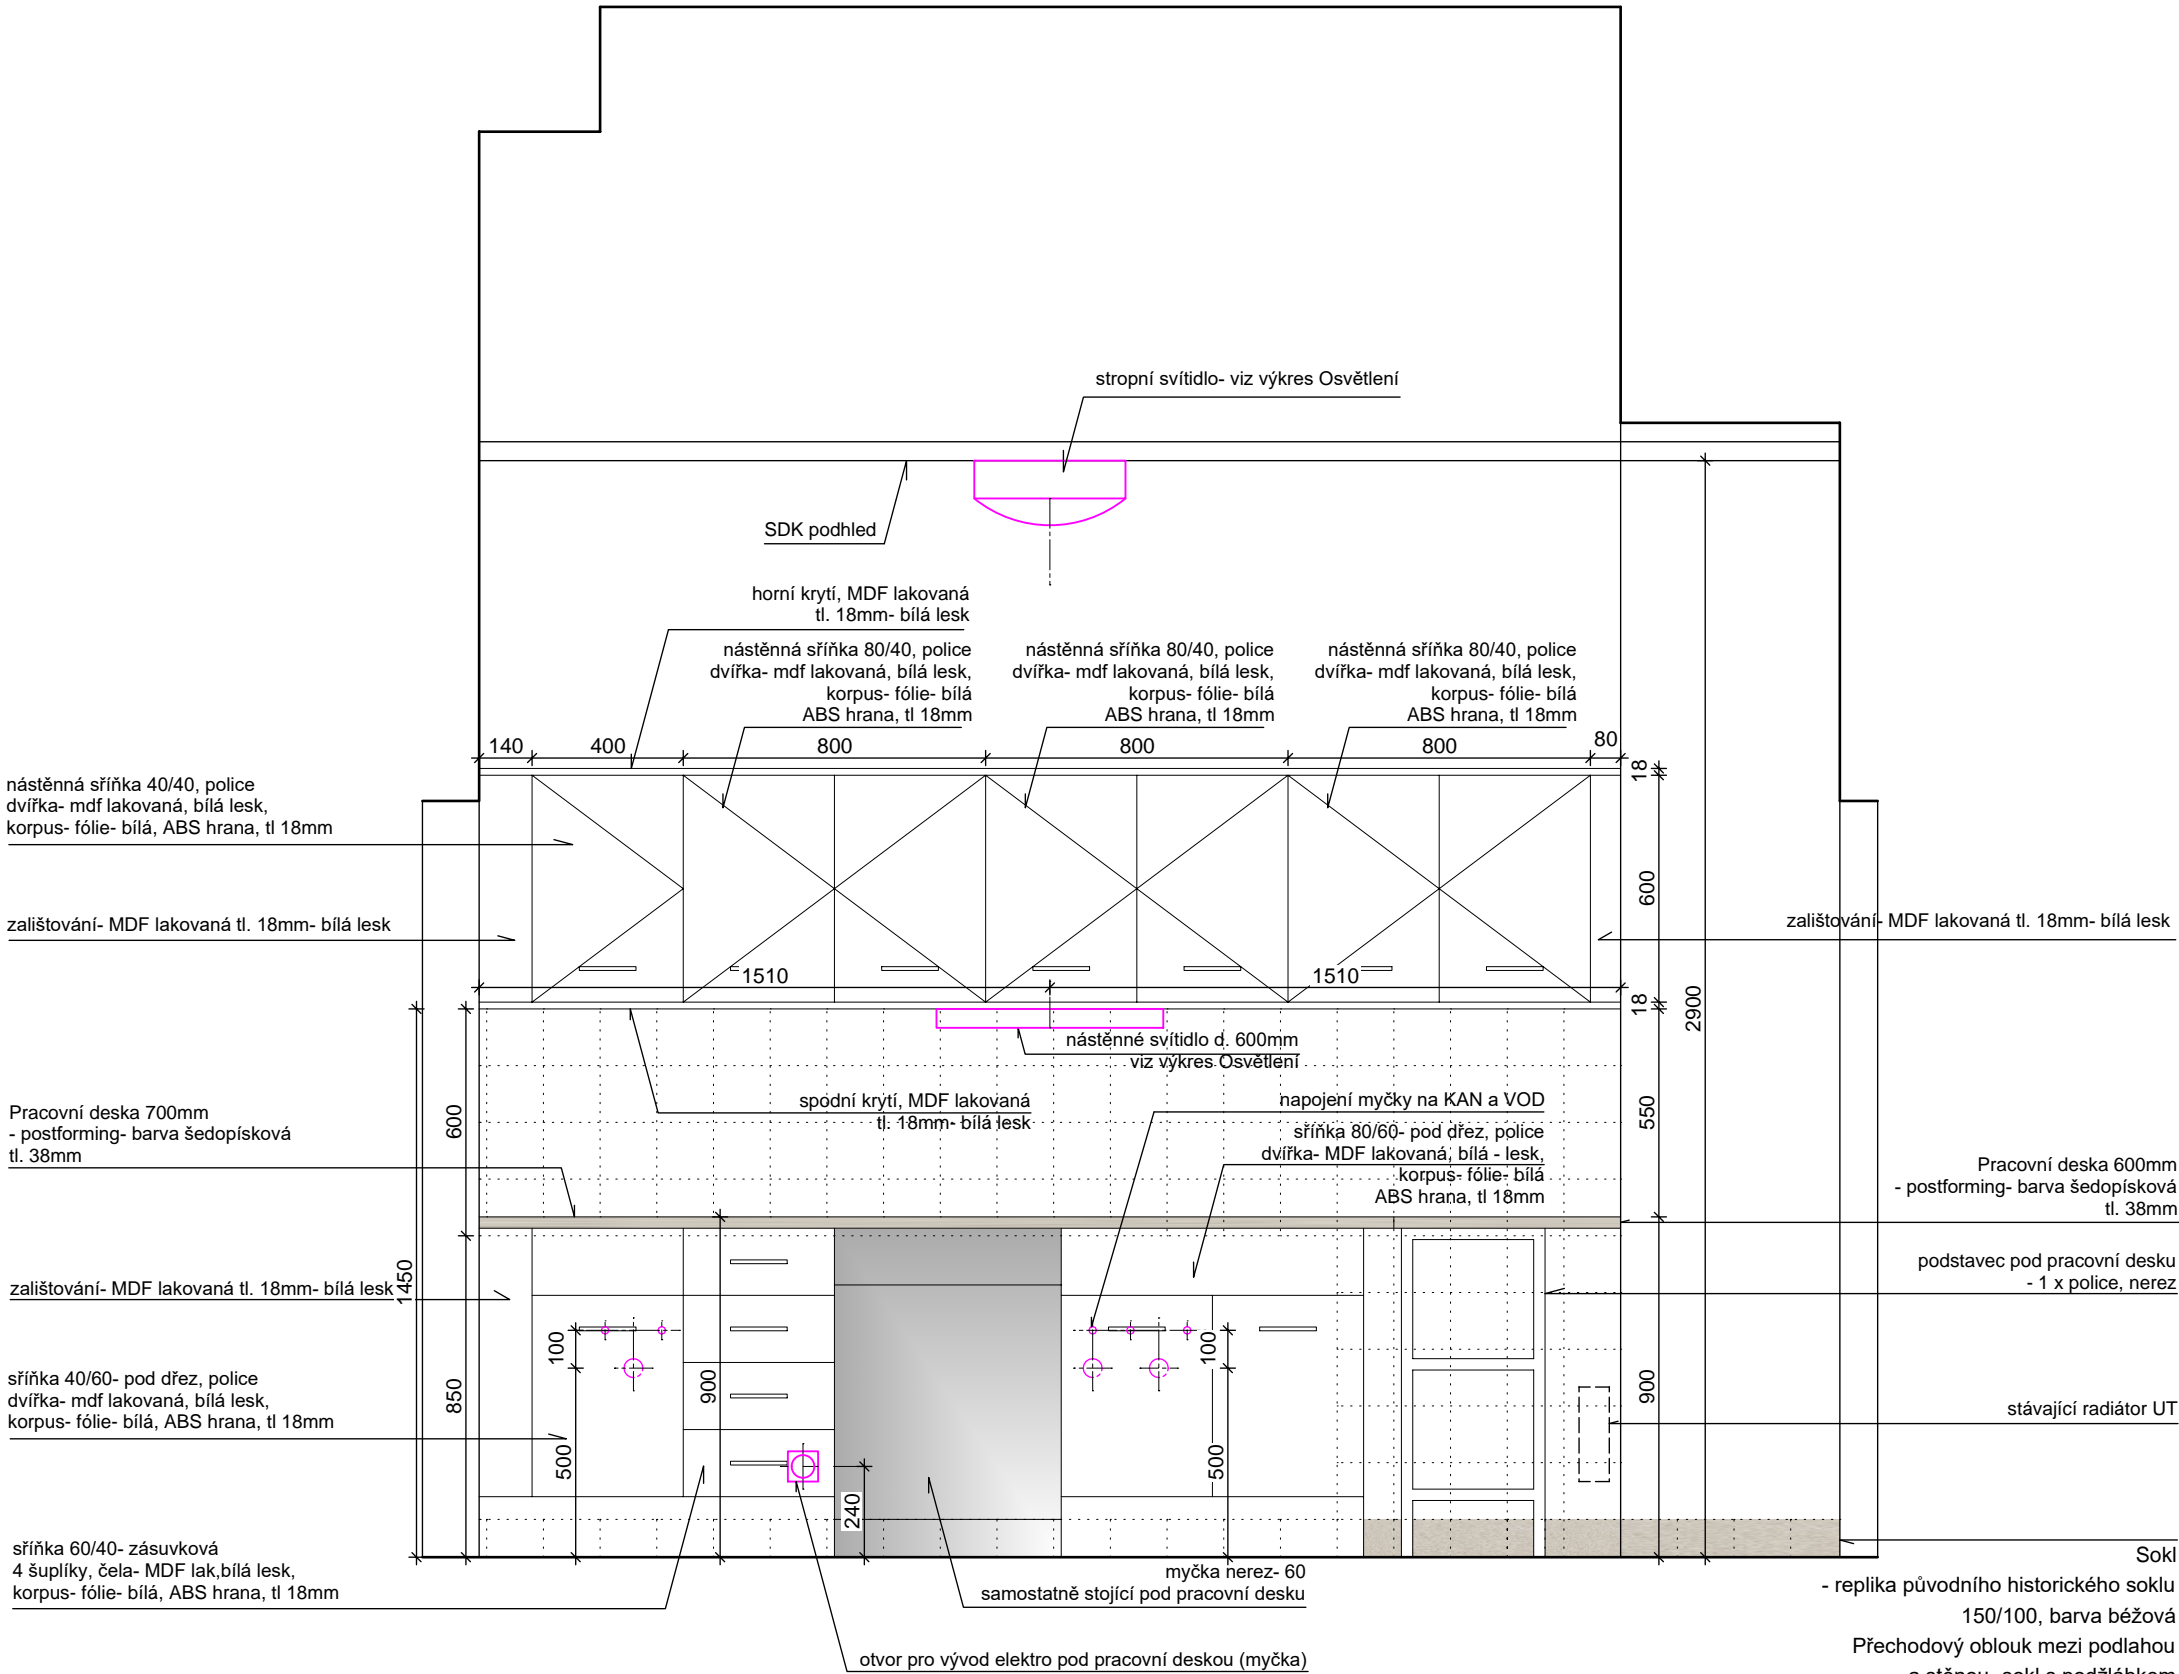

POZNÁMKA:

- Přesné pozice prostupů instalací budou uzpůsobeny požadavkům dle pokynů výrobců jednotlivých spotřebičů a dřezů
- Dvířka skříněk budou opatřena "retro" poniklovanými úchytkami
- Pracovní deska- postforming- barva šedopísková- dtto použitá terazzová dlažba.
- Všechny rozměry nutno ověřit na stavbě
- Toto není dílenská dokumentace
- Výrobní dokumentaci musí odsouhlasit projektant a investor
- Nutná koordinace všech dodávek (prvků, spotřebičů a zařízení)
- Rozvody elektro vedeny viz samostatná PD Divadelní technika.
- Rozvody ZTI vedeny v prostoru kuch. linky- Viz PD VOD a KAN.

Výšk. systém: Bpv

Akce:

DŮM KULTURY V OSTROVĚ

Vybudování kulturního a kreativního centra

Mírové nám. 733

363 01 Ostrov

Investor:

Město Ostrov, Jáchymovská 1 , 363 01 Ostrov

Autorizace:

Hlavní projektant:

Ing. arch. Olga Růžicková

Ing. arch. Olga Růžicková

Ing. arch. Olga Růžicková
Gagarinova 510/21
360 20 Karlovy Vary
tel: 605 433 631
E-mail: olgaruz@atlas.cz

Projektant části dokumentace:

Ing. arch. Olga Růžicková

Ing. arch. Olga Růžicková

Ing. arch. Olga Růžicková
Gagarinova 510/21
360 20 Karlovy Vary
tel: 605 433 631
E-mail: olgaruz@atlas.cz

Fáze projektu:

DPS

Část:

ARCHITEKTONICKO STAVEBNÍ- INTERIÉR

Obsah:

T-KLUB_DET 02- ZÁZEMÍ_ŘEZ B-B

Číslo paré:

První datum:

06/2021

Aktuál. datum:

11/2023

Měřítko:

1:20

Počet A4:

2 x A4

Projekt

Fáze projektu

Profese

Druh

Podlaží

Pol. číslo

Index

Část

DK

OD

PS

IT

TK

DET

02

-

04

A

D.1.1.TK.b.14