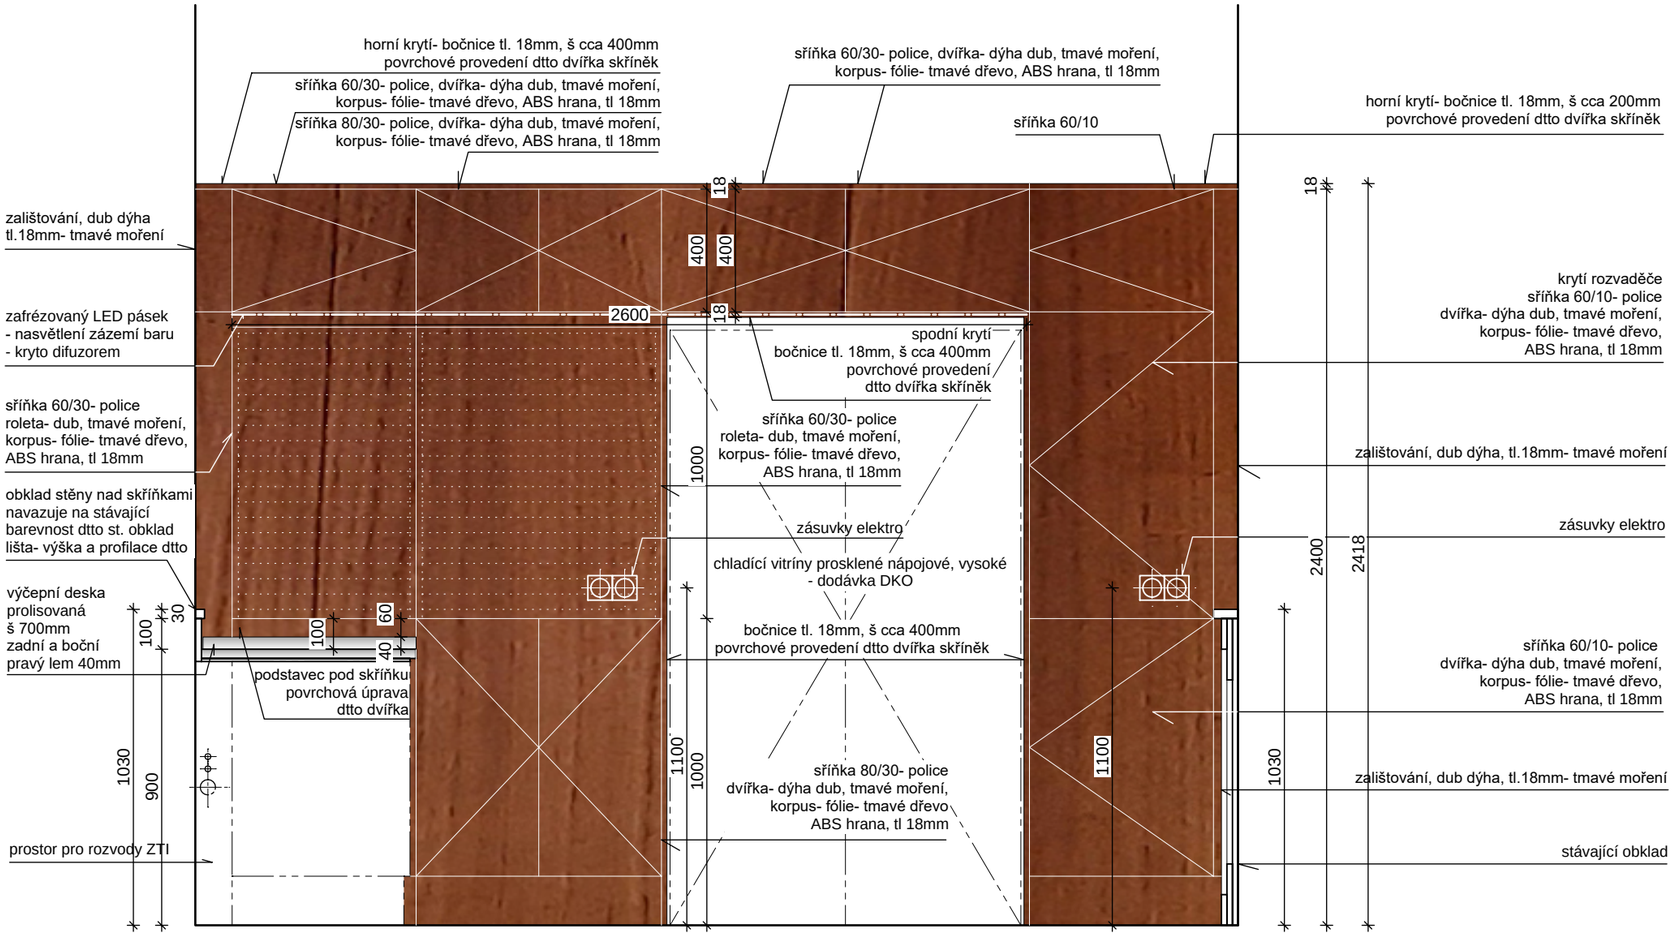

POZNÁMKA:

- Přesné pozice prostupů instalací budou uzpůsobeny požadavkům dle pokynů výrobců jednotlivých spotřebičů a dřezů
- Dvířka skříněk budou opatřena "retro" poniklovanými úchytkami
- Výčepní zařízení bude dodávka konkrétního dodavatele nápojů pro DKO. Barva nikl / nerez mat
- Pracovní desky budou nerez a dřevo masiv. Dřevěná deska bude náležitě ošetřena proti poškození.
- Výčepní deska bude v jednom kuse stejně jako podstavec pod ní. Ideálně vše spojit do jednoho celku.
- Kotvení dřevěného obkladu ze strany podstavce / skříněk tak, aby uchycení nebylo vidět z pohledové strany.
- součástí dodávky jsou i barové podložky pod sklo a kartáče na čištění skla.

- Všechny rozměry nutno ověřit na stavbě
- Toto není dílenská dokumentace
- Výrobní dokumentaci musí odsouhlasit projektant a investor
- Nutná koordinace všech prvků a přípravy na ně (spotřebičů a zařízení- včetně těch, které nejsou součástí dodávky)
- Rozvody elektro vedeny v barovém pultu. Napojení na rozvody elektro viz samostatná PD elektro.
- Rozvody ZTI napojeny na stávající prostupy.
- Pokud bude odpad dřezu dále jak 4m od stoupacího potrubí bude přidána přivzdušňovací hlavice.

- Konstrukce baru:

- nerez sestava- podstavec pod výčepní desku + výčepní deska prolisovaná do desky vevařený dřez, chladící vana, výčep- odkapní miska s ostřikem
- Skříňky
  dvířka, bočnice, sokl MDF- 18mm- dýha dub, tmavé moření
  korpus- MDF 18mm lamino tmavé dřevo
  úchytky nikl- retro design
- bar- MDF 18mm- dýha dub, tmavé moření
- kazety ocel "lyra" dtto zábradlí, povrchová úprava poniklováno x barva červenohnědá- vzorky i s podkladem budou předloženy investorovi, GP a pracovníkovi NPÚ k odsouhlasení
- bar kotven do podstavce pod desku a k zádům skříněk
  boční kotvení do stěny pomocí L-profilů
- mezi podlahu a mdf desky vložit gumové distanční čočky ochrana proti vyvzlínávání vody
- Odkladová deska- dub masiv- tmavé moření
- Okopový plech- nerez mat- uchycení dtto dveře

Výšk. systém: Bpv

Akce:
DŮM KULTURY V OSTROVĚ
Vybudování kulturního a kreativního centra
Mírové nám. 733
363 01 Ostrov

Investor: Město Ostrov, Jáchymovská 1 , 363 01 Ostrov	Autorizace:
Hlavní projektant: Ing. arch. Olga Růžičková	Ing. arch. Olga Růžičková Gagarinova 510/21 360 20 Karlovy Vary tel: 605 433 631 E-mail: olgaruz@atlas.cz
Projektant části dokumentace: Vypracoval: Ing. arch. Olga Růžičková	Ing. arch. Olga Růžičková Gagarinova 510/21 360 20 Karlovy Vary tel: 605 433 631 E-mail: olgaruz@atlas.cz
Fáze projektu: DPS	Část: ARCHITEKTONICKO STAVEBNÍ- INTERIÉR
Obsah: PŘEDSÁLÍ_DET 01- BAROVÝ PULT_ŘEZ 3-3	Číslo paré:

První datum:	Aktuál. datum:	Měřítko:	Počet A4:
06/2021	11/2023	1:20	2 x A4

Projekt	Fáze projektu	Profese	Druh	Podlaží	Poř. číslo	Index	Část
DKOD	PS	IPS	DET	01	07	A	D.1.1.VPS.b.22