




POHLED NA POVODNÍ STRANU  
1:50

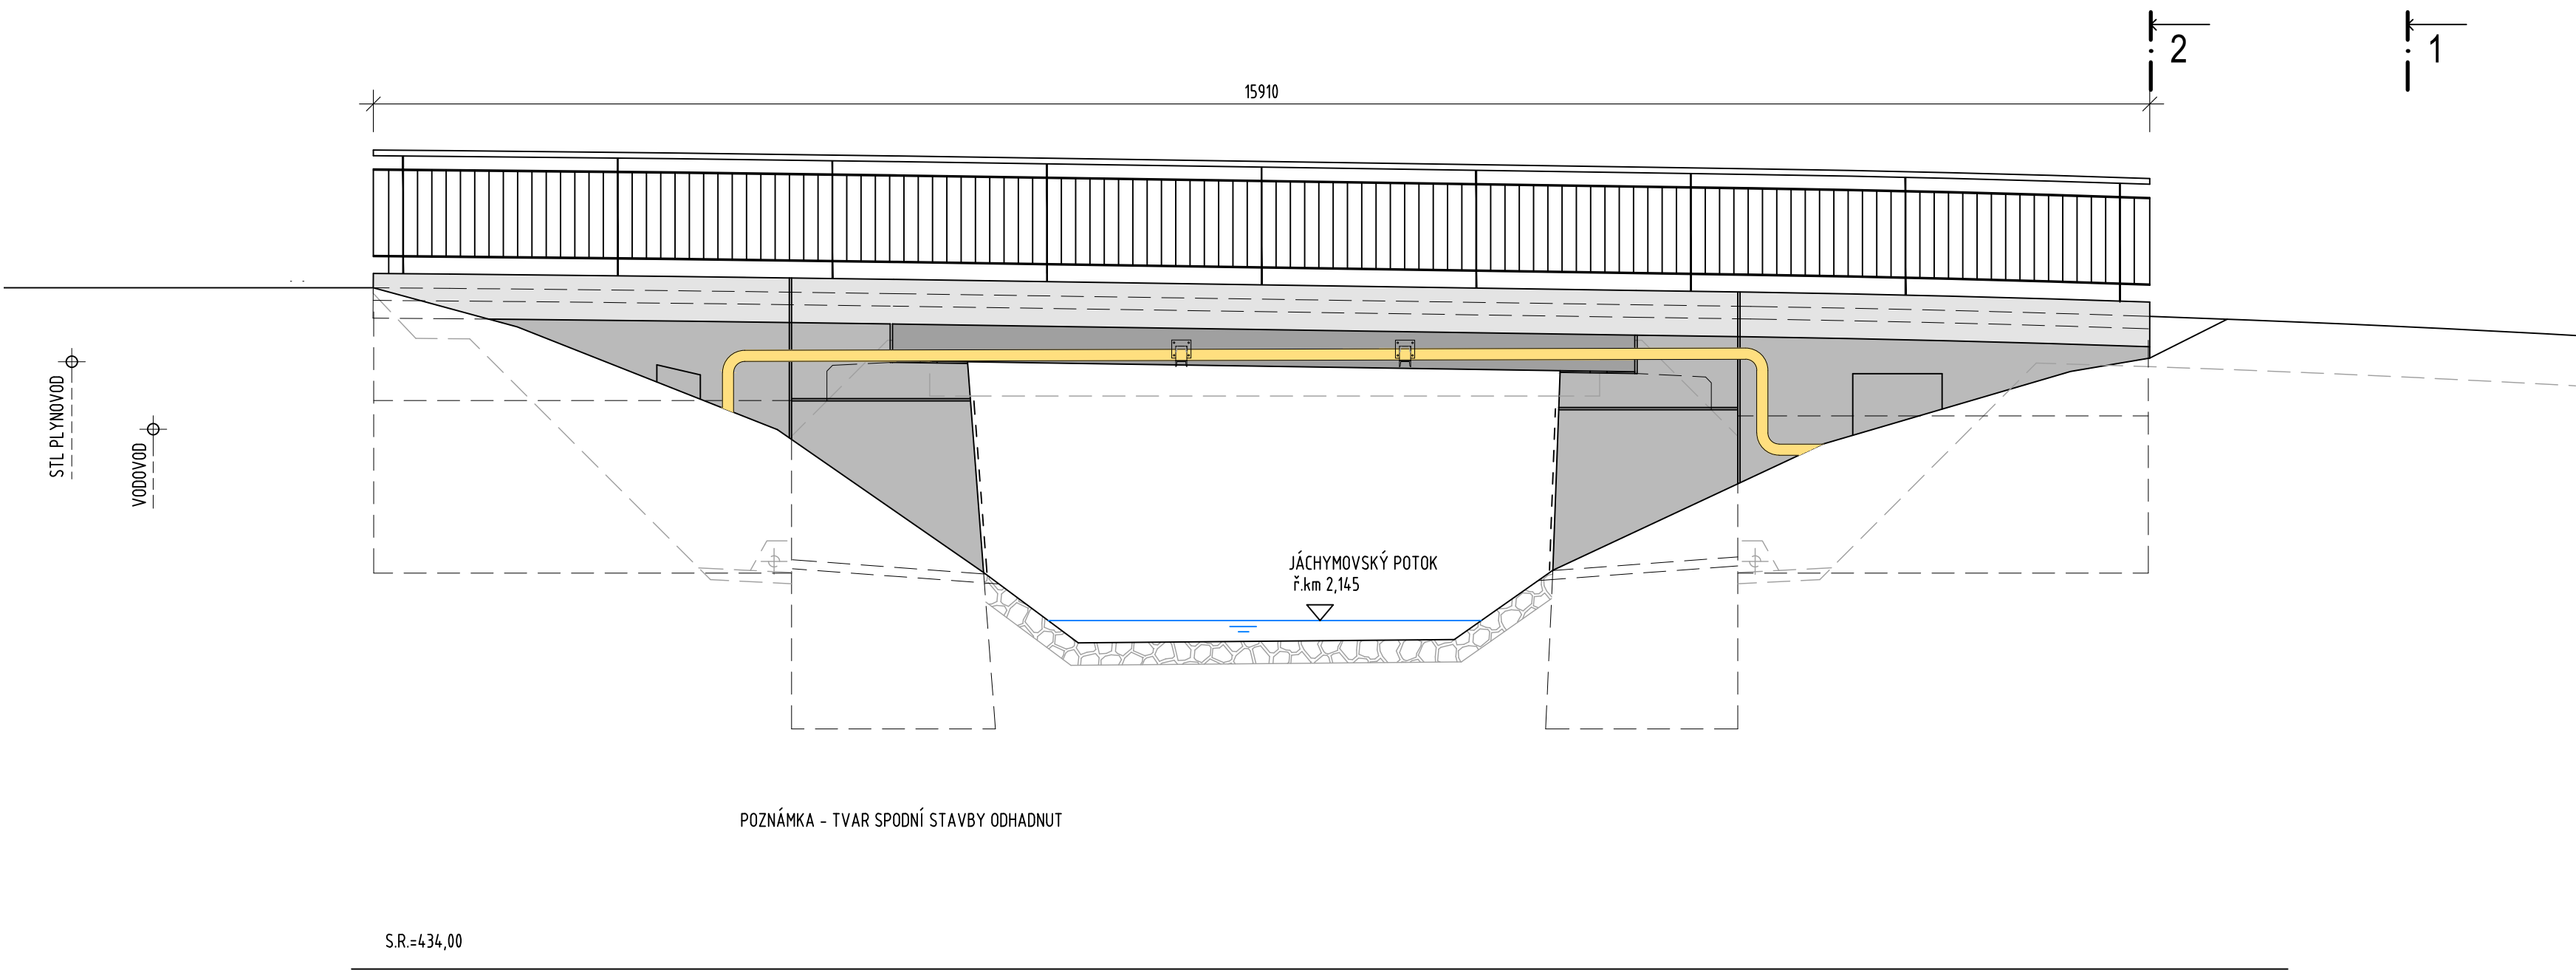

ŘEZ 1-1  
1:50

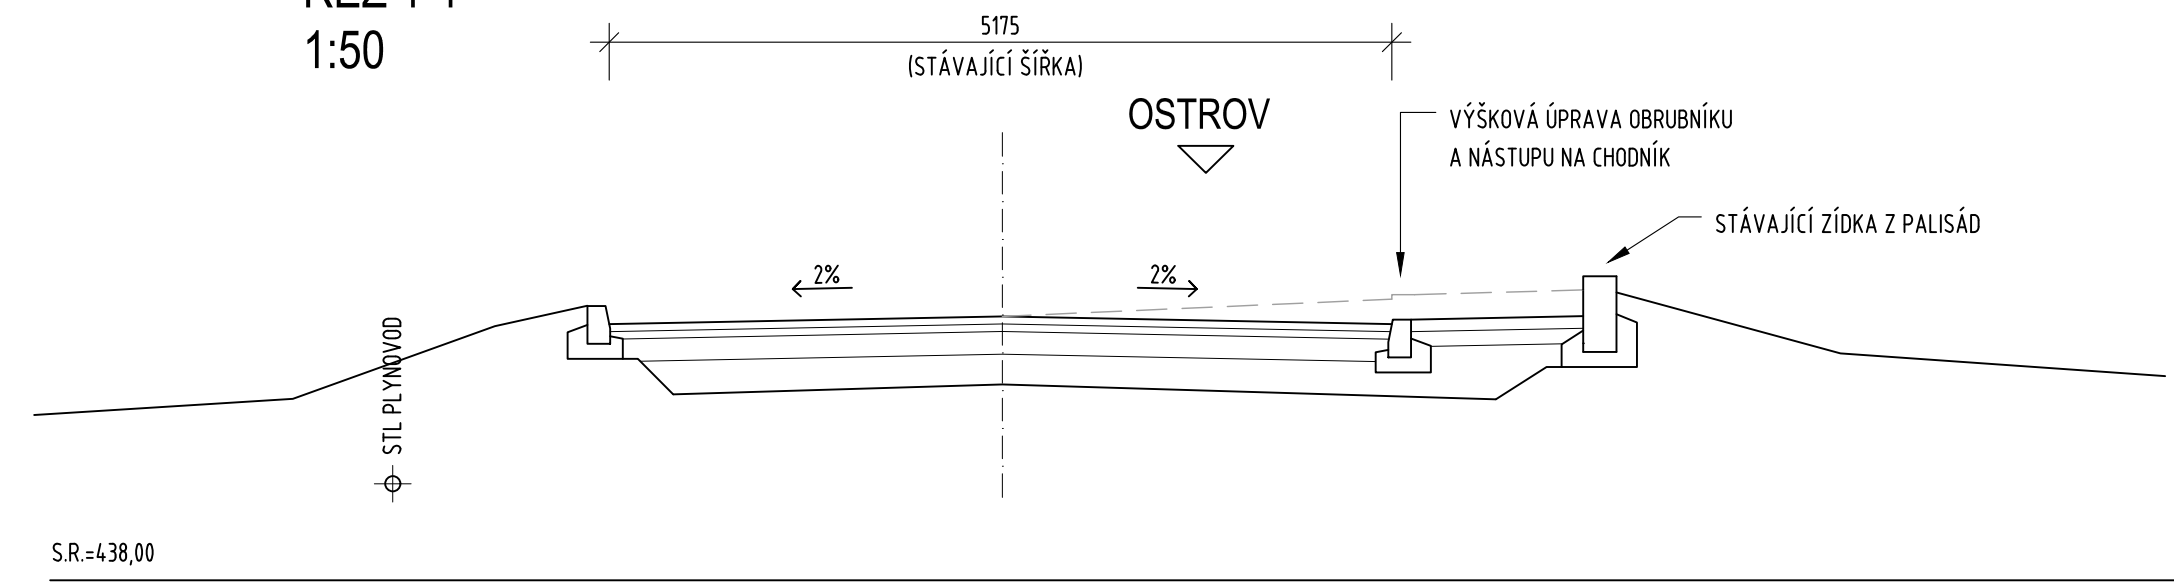

ŘEZ 2-2  
1:50

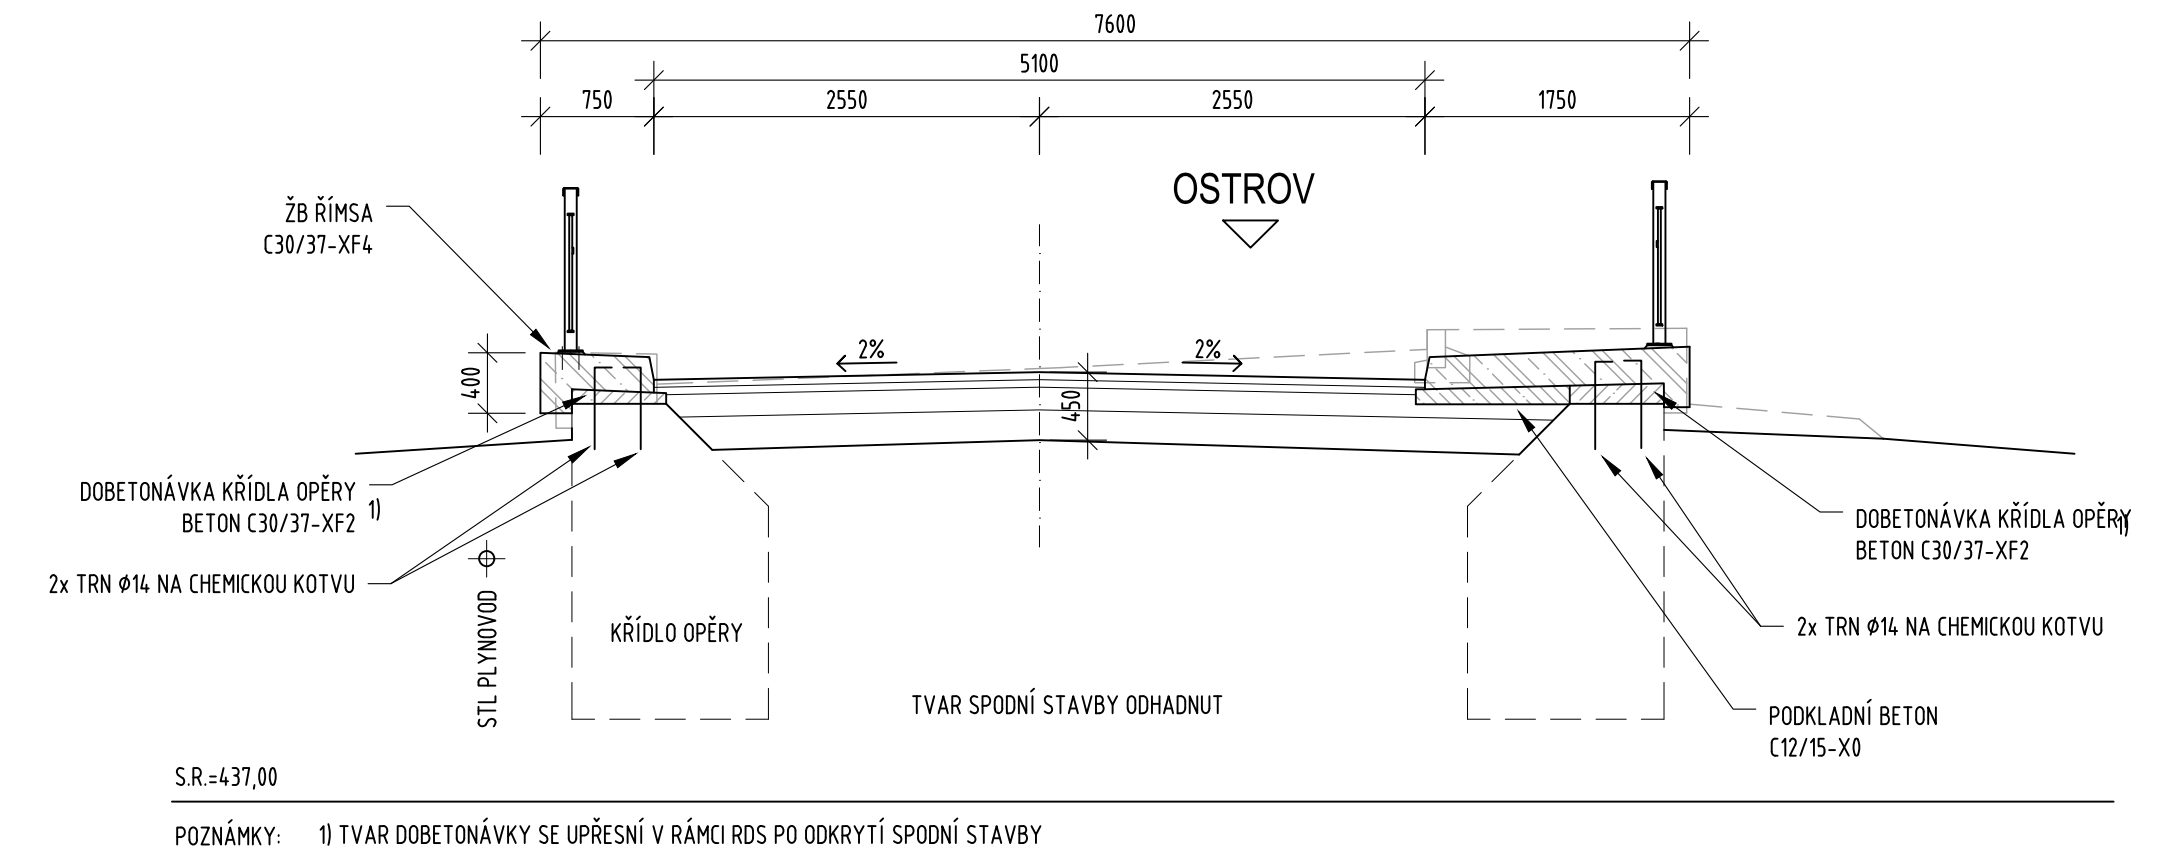


S.R.=437,00

POZNÁMKY: 1) TVAR DOBETONÁVKY SE UPŘESNÍ V RÁMCI RDS PO ODKRYTÍ SPODNÍ STAVBY

Změna č.	Text změny – odůvodnění	Datum	Podpis

Souřadný systém: JTSK  
Výškový systém: B.p.v.

Vypracoval: ING.LUDĚK OBERHOFNER podpis:	Zodp. projektant: ING.LUDĚK OBERHOFNER podpis:	HIP: podpis:	Techn. kontrola: ING.JAN PROCHÁZKA podpis:	Zhotovitel:  <b>PONTIKA s.r.o.</b> IČO 26342669 Sportovní 4 360 09 Karlovy Vary tel. 353 228 240 pontika@pontika.cz
Obec: OSTROV		Kraj: KARLOVARSKÝ		
Objednatel PD: Město Ostrov, Jáchymovská 1, 36301				
Zakázka: <div>Ostrov - Dolní Žďár</div> <div>Rekonstrukce mostu ev.č. 03 přes Jáchymovský potok</div>				
Název přílohy: <div>POHLED, ŘEZY</div>				Č. zakázky: 2022-06
				Datum: 9/2022
				Formát: 6A4
				Měřítko: 1:50
				Stupeň PD: DSP/PDPS
Číslo přílohy: <div>D.8</div>				Souprava: