

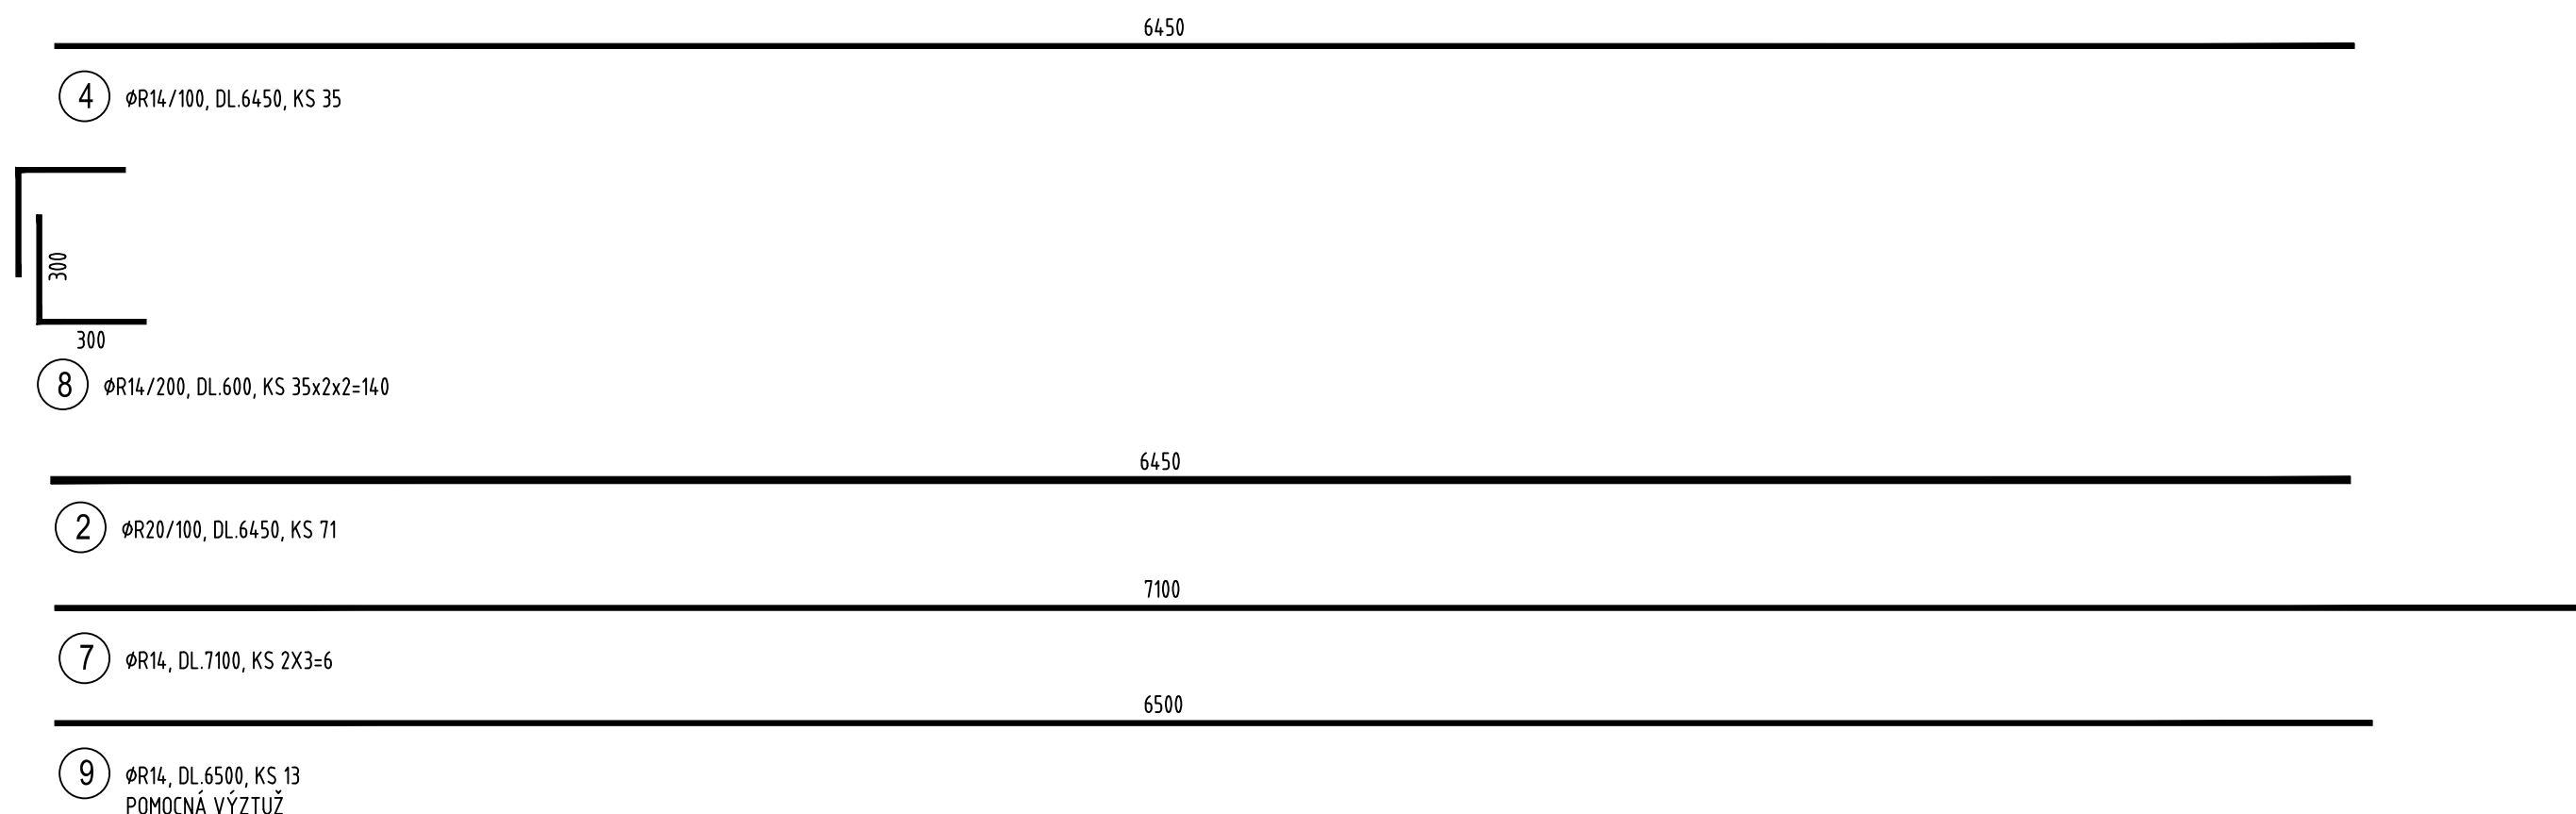


PODÉLNÝ ŘEZ  
1:20

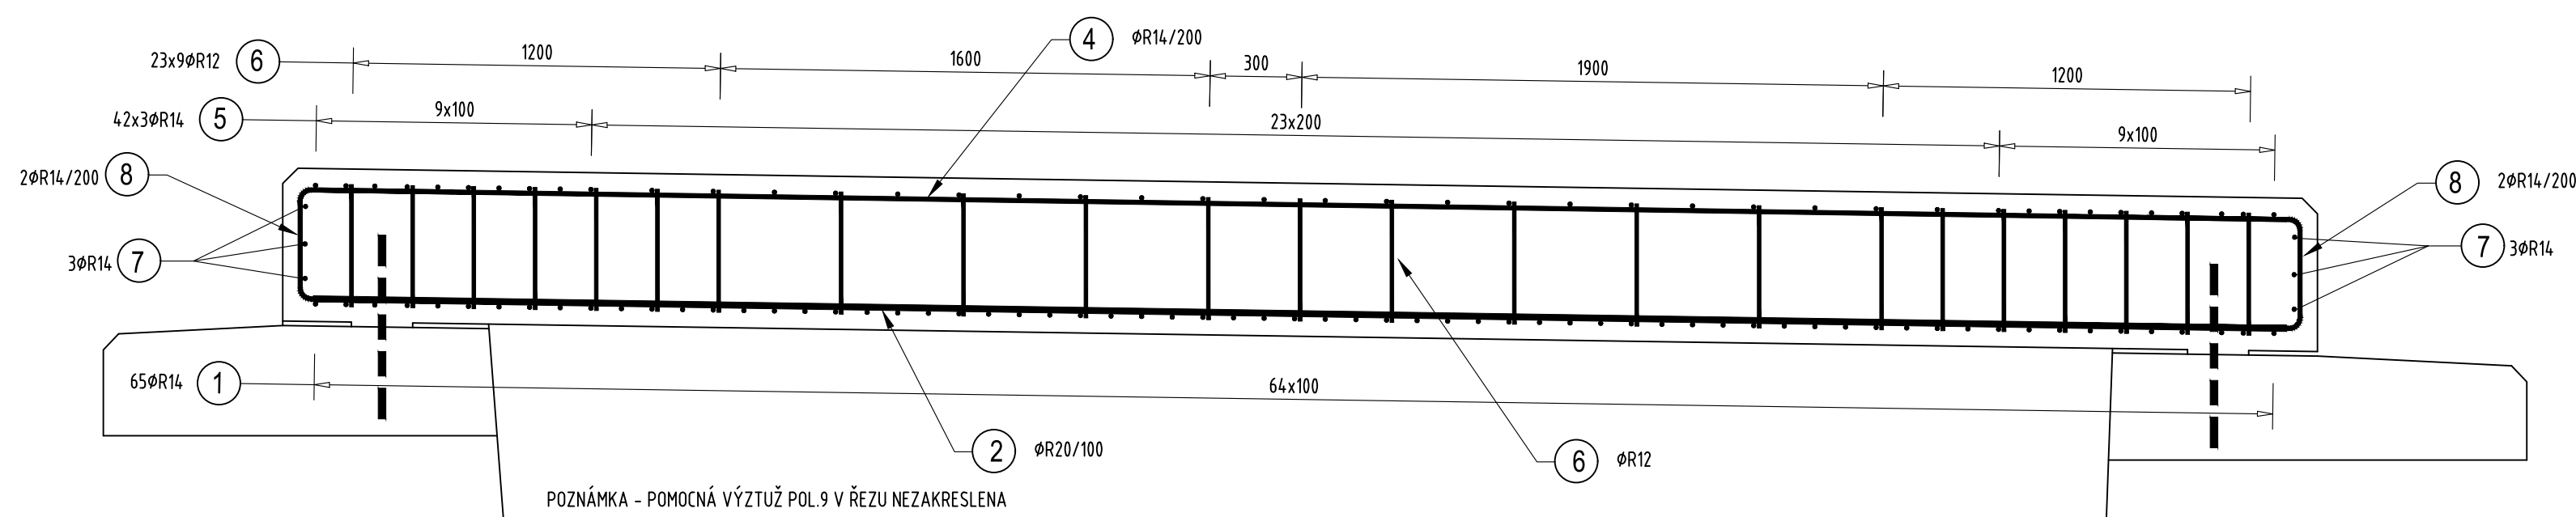


PŘÍČNÝ ŘEZ  
1:20

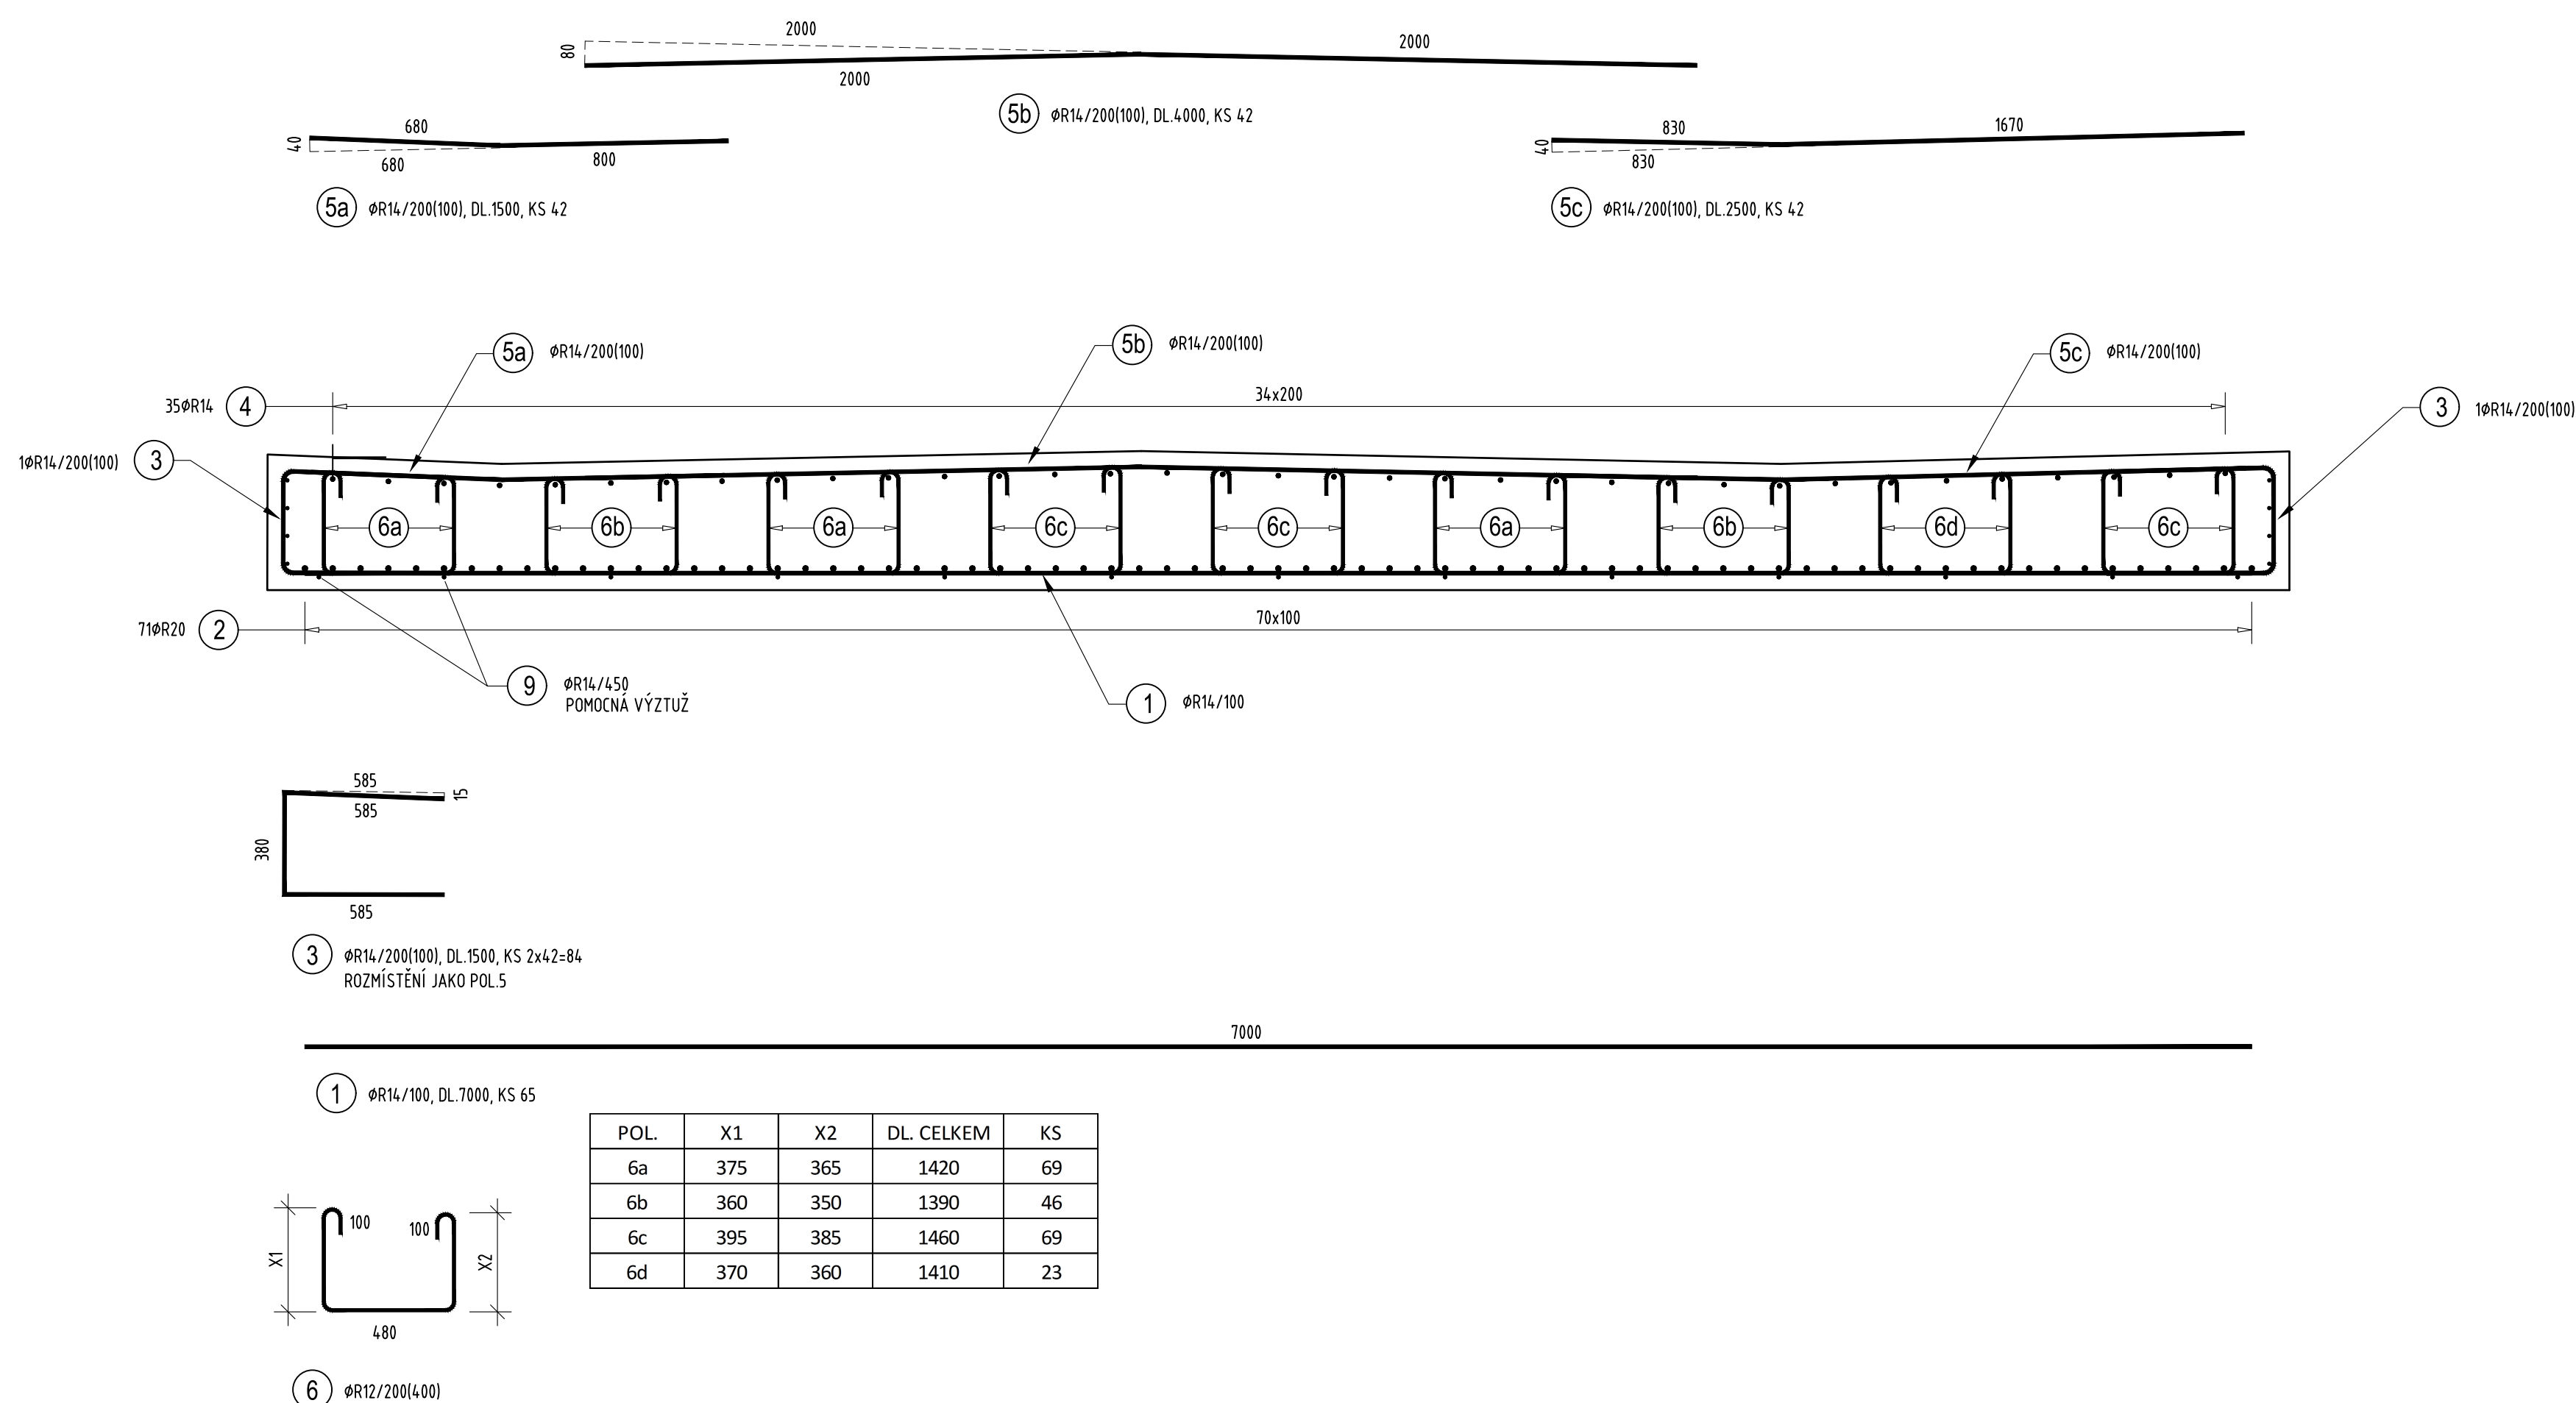

## VÝKAZ VÝZTUŽE

POL.	PROFIL	DĚLKA [m]	POČET	DĚLKA DLE PROFILU [m]		
				R12	R14	R20
1	14	7,000	65		455,00	
2	20	6,450	71			457,95
3	14	1,500	84		126,00	
4	14	6,450	35		225,75	
5a	14	1,500	42		63,00	
5b	14	4,000	42		168,00	
5c	14	2,500	42		105,00	
6a	12	1,420	69	97,98		
6b	12	1,390	46	63,94		
6c	12	1,460	69	100,74		
6d	12	1,410	23	32,43		
7	14	7,100	6		42,60	
8	14	0,600	140		84,00	
9	14	6,500	13		84,50	
DĚLKA CELKEM [m]				295,1	1353,9	458,0
HMOTNOST 1bm[kg]				0,888	1,208	2,466
HMOTNOST DLE PROF. [kg]				262,0	1636,0	1129,4
HMOTNOST CELKEM [kg]						<b>3027,4</b>

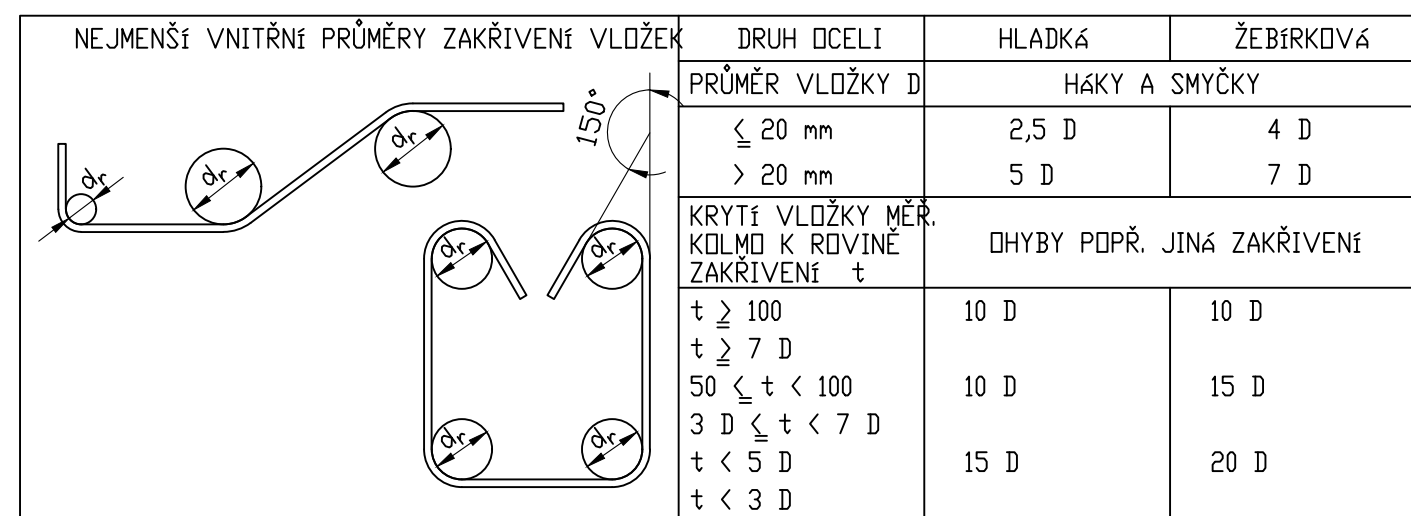


POZNÁMKA: ROZMĚRY OHÝBANÝCH VLOŽEK VE VÝKRESE JSOU UDÁNY JAKO VNĚJŠÍ ROZMĚRY VLOŽEK  
POKUD NENÍ NA VÝKRESE UVEDENO JINAK, JE UVAŽOVÁN MIN. POLOMĚR ZAKŘIVENÍ

BETON C30/37-XF2  
OCEL B500B

KRYTÍ VÝZTUŽE : JKB=50mm (MIN. 40mm)

Změna č.	Text změny – odůvodnění	Datum	Podpis

Souřadný systém: JTSK  
Výškový systém: B.p.v.

Vypracoval: <b>ING.LUDÉK OBERHOFNER</b>	Zodp. projektant: <b>ING.LUDÉK OBERHOFNER</b>	HSP:	Techn. kontrola: <b>ING.JAN PROCHÁZKA</b>	Zhotovitel:  <b>PONTIKA s.r.o.</b> IČO 26342889 Sportovní 4 360 09 Karlovy Vary tel. +352 235 230 pontika@pontika-cz
podpis:	podpis:	podpis:	podpis:	
Obec: <b>OSTROV</b>	Kraj: <b>KARLOVARSKÝ</b>			
Objednatel PD: <b>Město Ostrov, Jáchymovská 1, 36301</b>				
Zakázka:  <b>Ostrov - Dolní Žďár</b> <b>Rekonstrukce mostu ev.č. 03 přes Jáchymovský potok</b>				
Název přílohy:				Č. zakázky: <b>2022-06</b>
				Datum: <b>9/2022</b>
				Formát: <b>8A4</b>
				Mřížka: <b>1:20</b>
Stupeň PD: <b>DSP/DPDS</b>				Číslo přílohy: <b>D.13</b>
				Souprava:
<b>VÝZTUŽ NOSNÉ KONSTRUKCE</b>				