


POHLEDY , M 1:100
akce : MK Ostrov, palác princů - oranžerie, vybudování vstupu z parku, st.p.č. 2079 v k.ú. Ostrov.

POHLED JIHOZÁPADNÍ (Z PARKU) :

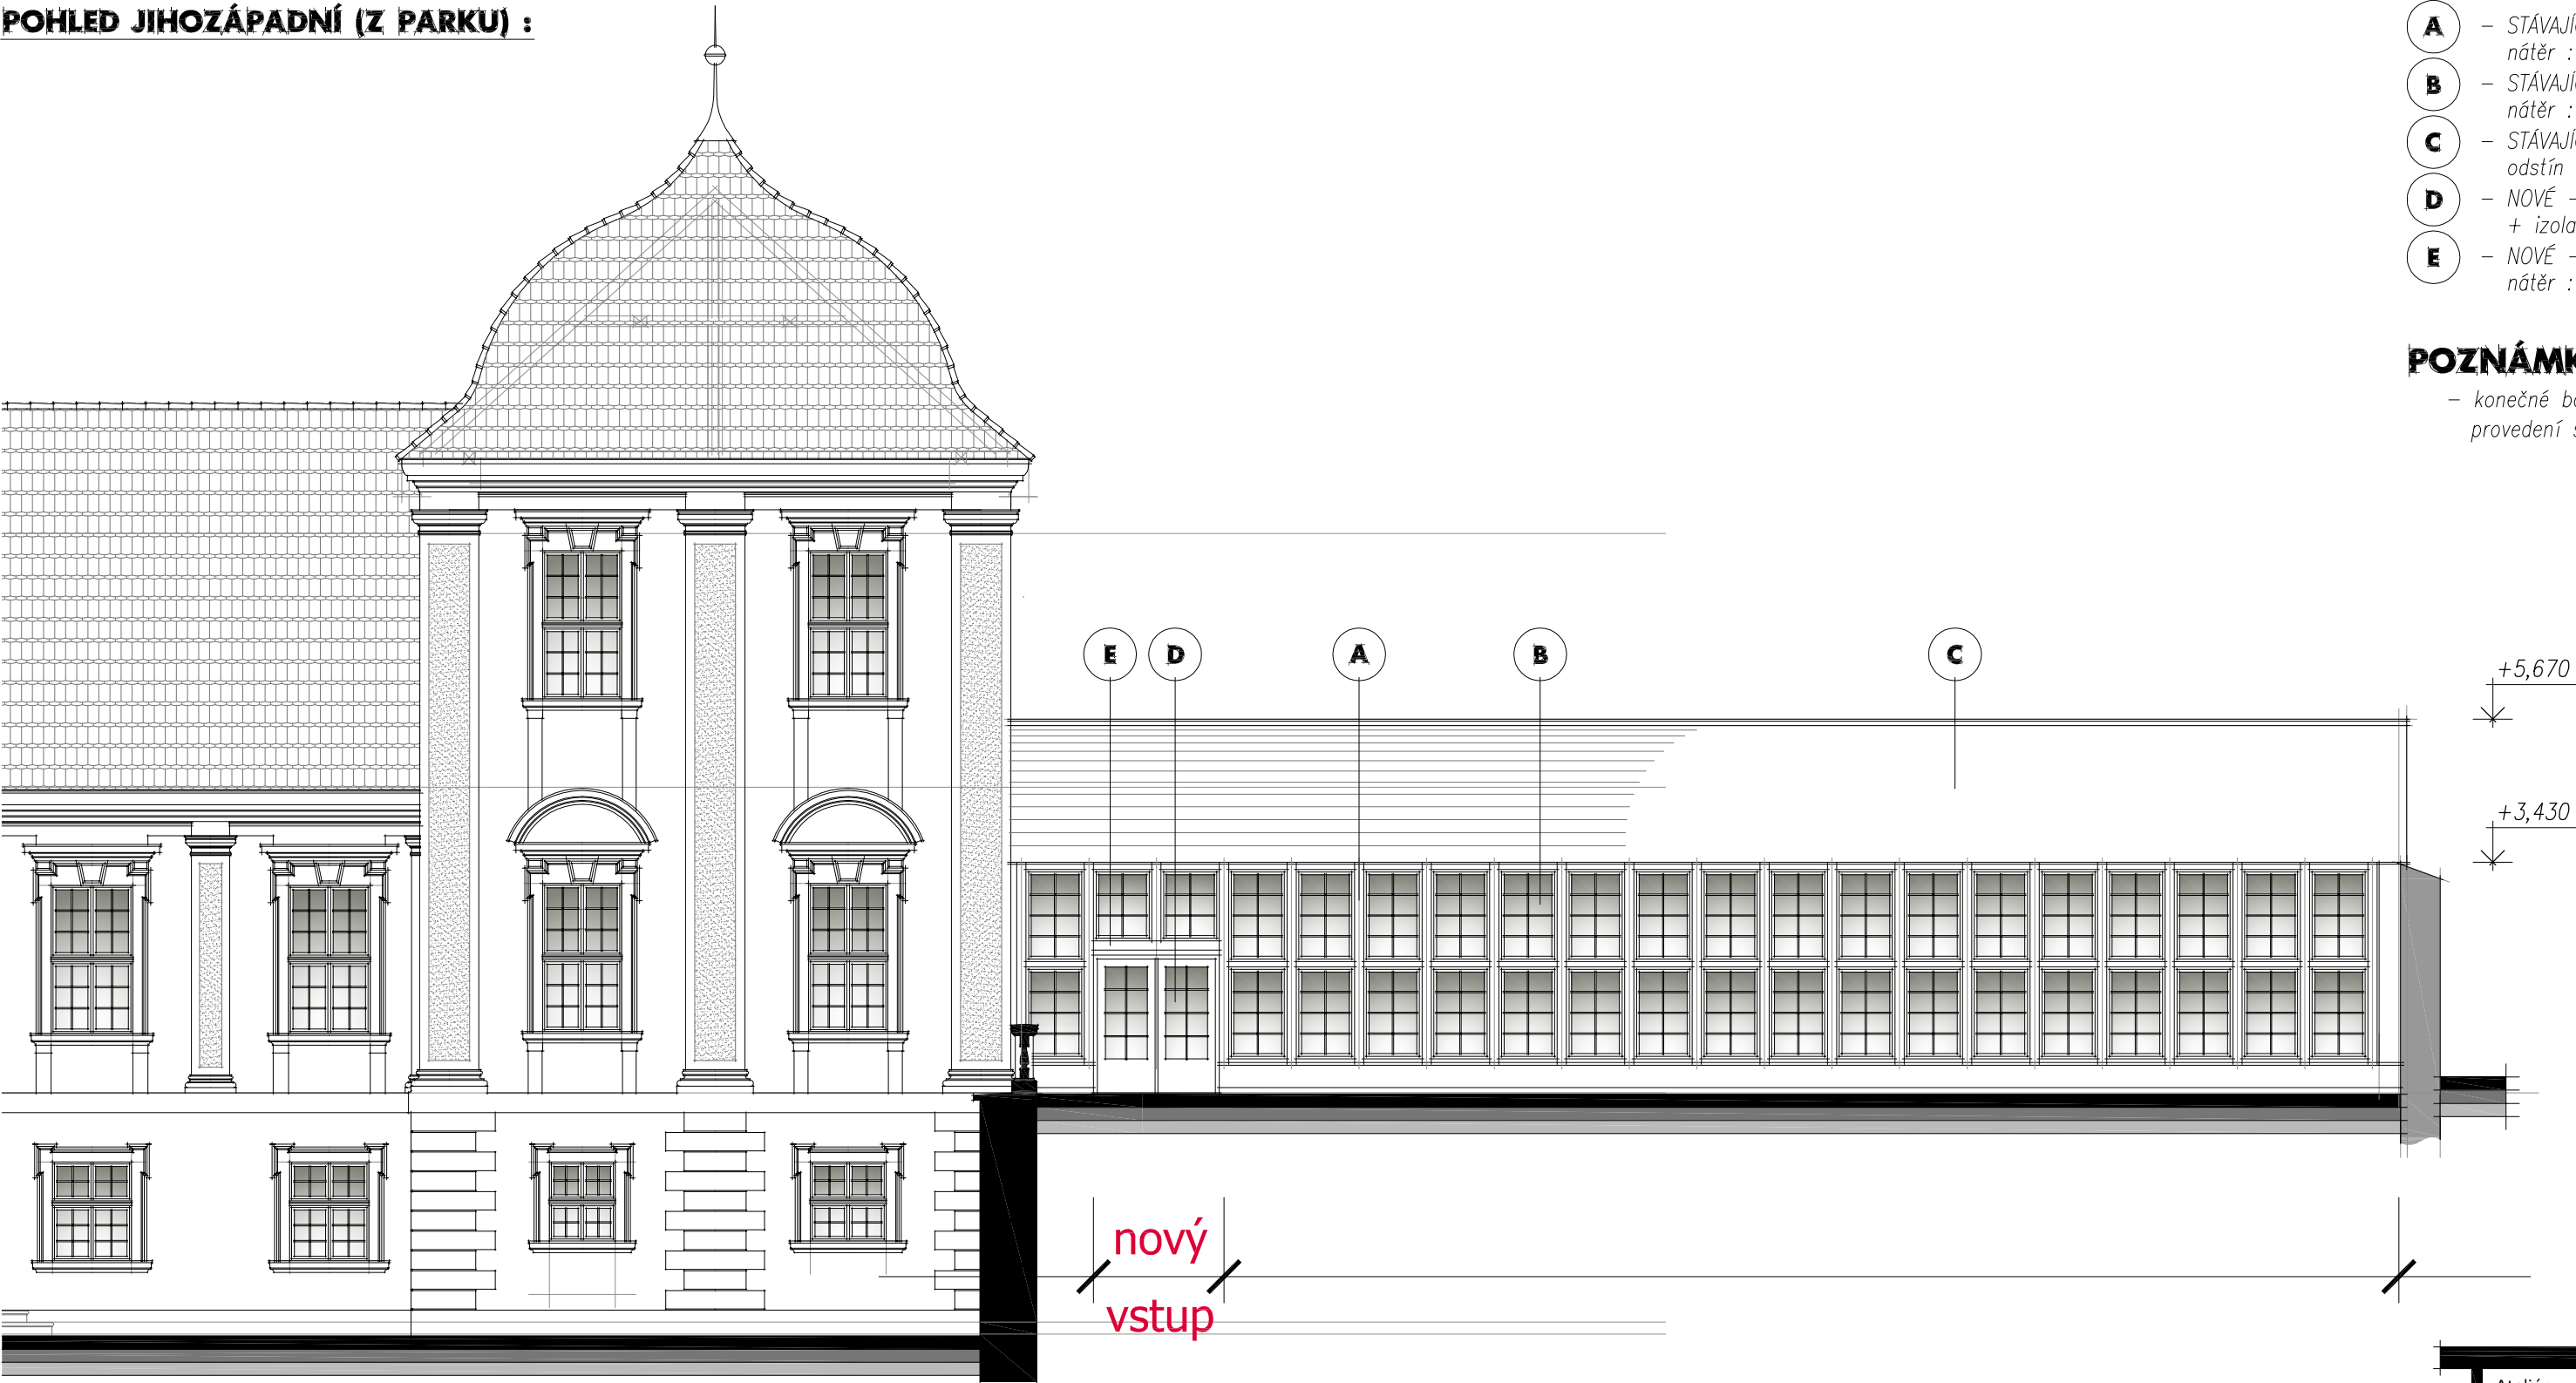

Palác princů
NENÍ předmětem PD.

Oranžerie
předmět PD

LEGENDA - POHLEDY :

- A** – STÁVAJÍCÍ – dřevěné prvky : nosná konstrukce čelní prosklené stěny
nátěr : lazura (např. Remmers), odstín : ořech–teak
- B** – STÁVAJÍCÍ – výplně otvorů – okna : lepená dřevěná lamela (meranti) + izolační dvojsklo,
nátěr : lazura (např. Remmers), odstín : ořech–teak
- C** – STÁVAJÍCÍ – fabionová římsa : silikátová omítka (zrnitost 1 mm)
odstín : bílá
- D** – NOVÉ – výplně otvorů – dveře : vstupní exteriérové dveře prosklené z masivního dřeva (meranti),
+ izolační dvojsklo, nátěr : lazura (např. Remmers), odstín : ořech–teak
- E** – NOVÉ – dřevěné prvky : úprava nosné konstrukce čelní prosklené stěny
nátěr : lazura (např. Remmers), odstín : ořech–teak

POZNÁMKA :

- konečné barevné řešení fasády, nátěrů dřevěných prvků, barevné provedení výplní apod. bude odvozeno od skutečného provedení stávajících prvků objektu oranžerie !!!

Ateliér	: Ostrov, Staré nám. 53	Projektant	: Richard Schart
AIP	: Ing. Anton Jurica	Kreslil	: Richard Schart
Ved. proj.	: Richard Schart	Kontroloval	: Ing. Anton Jurica
Investor	: Město Ostrov	Místo stavby	: Ostrov
Akce	MK OSTROV, PALÁC PRINCŮ - ORANŽERIE, VYBUDOVÁNÍ VSTUPU Z PARKU, st.p.č. 2079 v k.ú. Ostrov.		
Charakter stavby	: Stavební úpravy		
Stupeň PD	: Dokumentace pro ohlášení stavby		
Objekt	: ORANŽERIE		
Výkres	: POHLEDY		

JURICAa.s.

ARCHITEKTURA • PROJEKTY • STAVBY

362 62 Boží Dar 176 , IČ 263 84 795

Ateliér Ostrov : Staré náměstí 53 , 363 01 Ostrov
tel. 353 844 402, 353 616 070, fax. 353 633 280

Ateliér Sokolov : Křížová 121 , 356 01 Sokolov
tel. 352 624 093, 352 603 455, fax. 352 624 093

Datum	: II/2019	Číslo paré	:
Zakázka č.	: 05/19		
Formát	: 3 A4		
Měřítko	: 1:100		

Číslo výkresu :
05/19 - D.1.1.b - 03