CELKOVÁ SITUACE STAVBY , M 1:200

akce : MK Ostrov, palác princů - oranžerie, vybudování vstupu z parku, st.p.č. 2079 v k.ú. Ostrov.

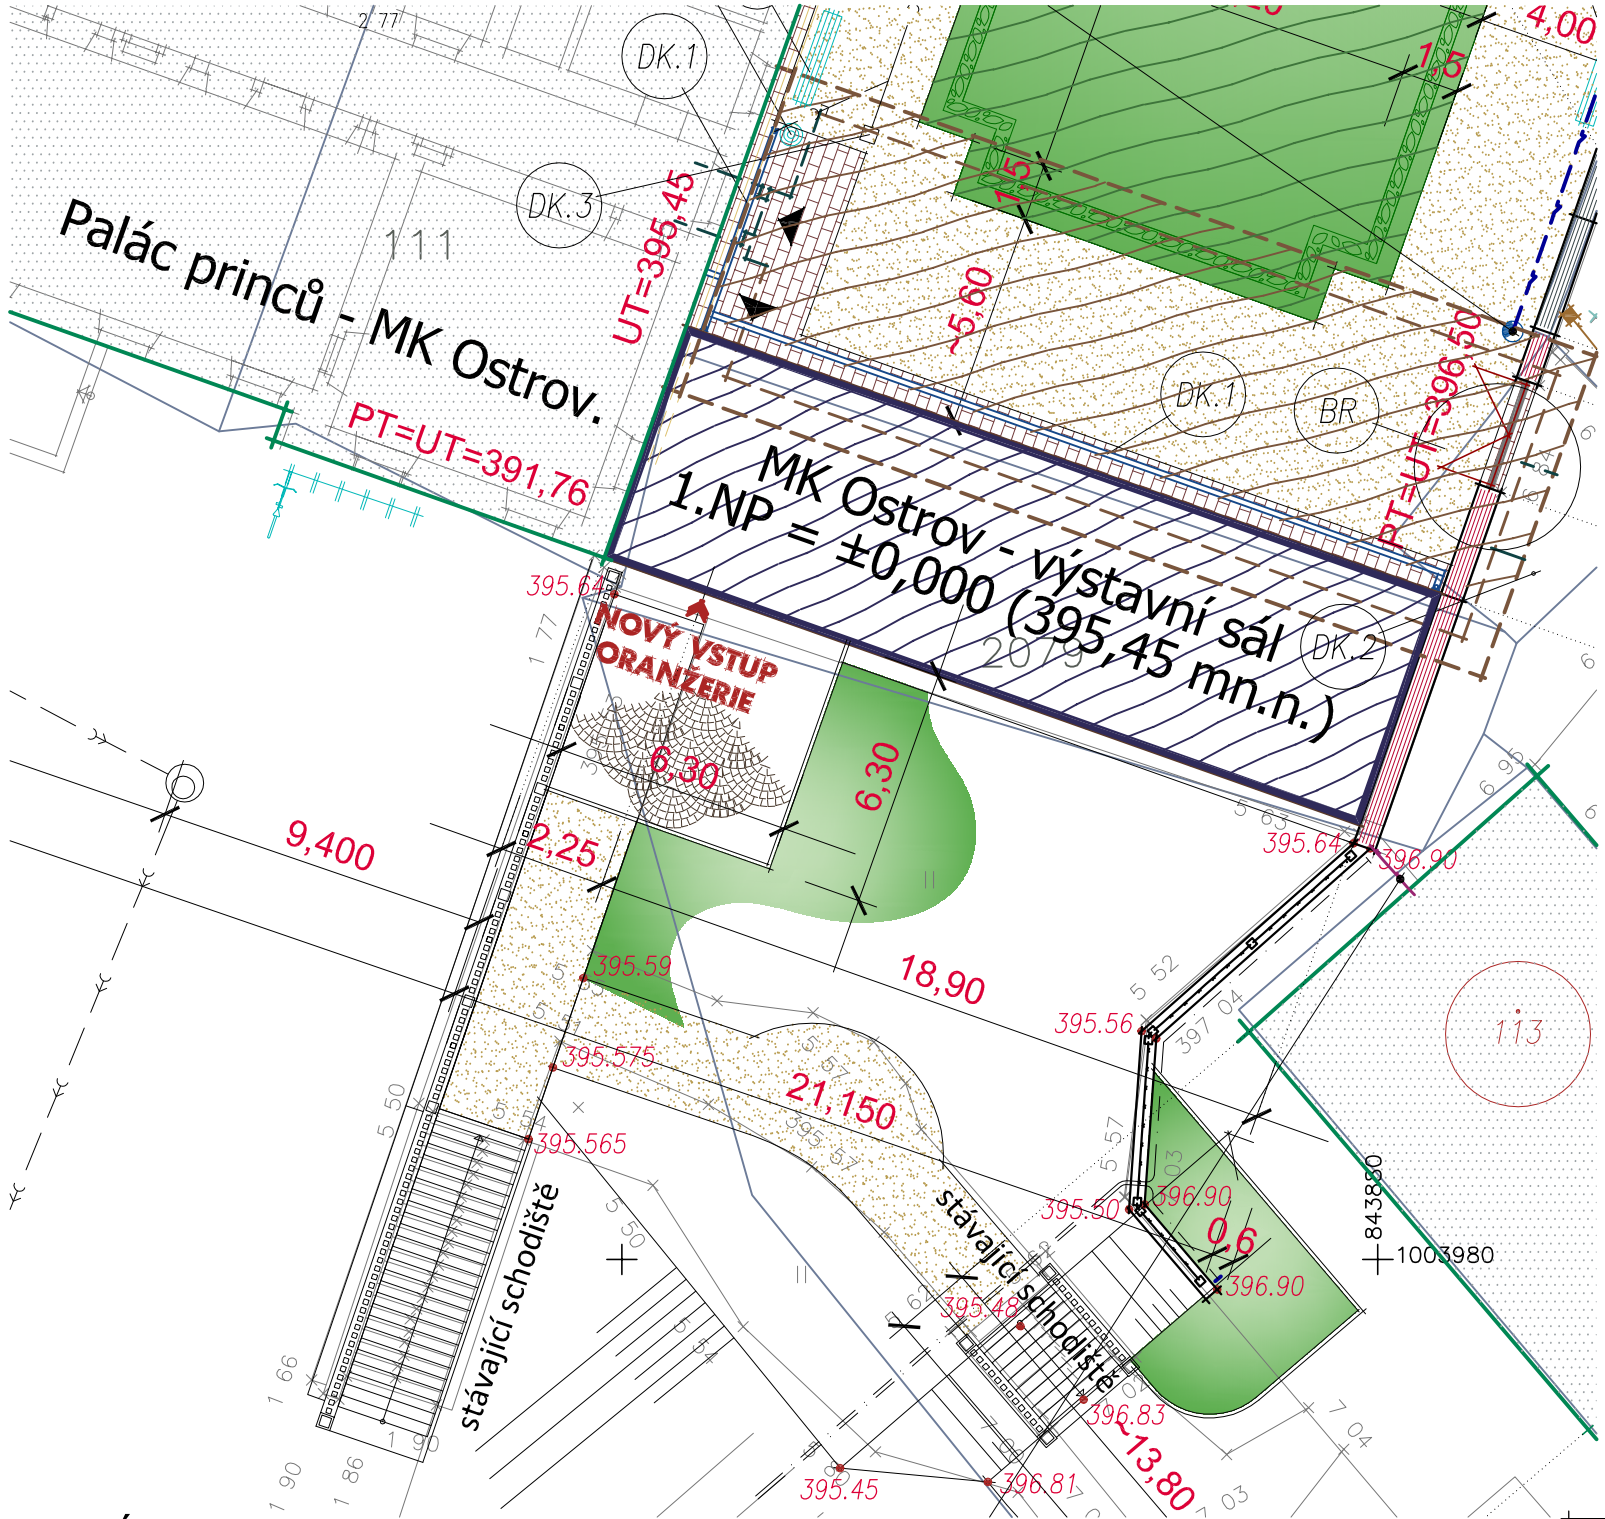

LEGENDA :

- STÁVAJÍCÍ OBJEKTY
- STÁVAJÍCÍ OPLOCENÍ - OHRADNÍ ZEĎ BÍLÉHO DVORA
  historická část ohradní zdi.
- STÁVAJÍCÍ OPLOCENÍ - OHRADNÍ ZEĎ BÍLÉHO DVORA
  novodobá část ohradní zdi.
- STÁVAJÍCÍ ORANŽERIE - VÝSTAVNÍ SÁL MK OSTROV
  vybudování nového vstupu z parku,
  předmět projektové dokumentace k ohlášení stavby.
- NOVĚ NAVRŽENÉ ZPEVNĚNÉ PLOCHY
  žulové kostky 100/100, vějířové kladení,
  plocha 6,2 x 6,2 m (+ žulové obruby š. 100 mm), 40 m², předmět projektové dokumentace k ohlášení stavby.
- STÁVAJÍCÍ ZPEVNĚNÉ PLOCHY
  mlatové chodníky do ocelových trávníkových obrub.
- STÁVAJÍCÍ SKLEPNÍ PROSTORY POD BÍLÝM DVOREM
  .....

POZNÁMKA :

Před zahájením zemních prací je nutno zajistit vytýčení všech sítí uložených v zemi v zájmovém území stavby !!! vytyčení provedou odpovědní pracovníci jednotlivých správců inženýrských sítí !!!

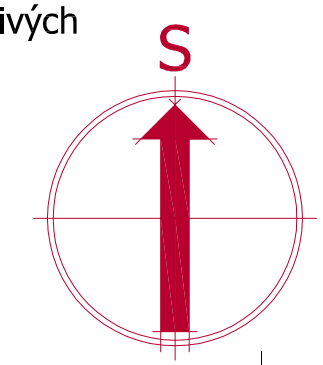

JURICA a.s.
ARCHITEKTURA • PROJEKTY • STAVBY
362 62 Boží Dar 176 , IČ 263 84 795
Ateliér Ostrov : Staré náměstí 53 , 363 01 Ostrov
tel. 353 844 402, 353 616 070, fax. 353 633 280
Ateliér Sokolov : Křížová 121 , 356 01 Sokolov
tel. 352 624 093, 352 603 455, fax. 352 624 093

Ateliér : Ostrov, Staré nám. 53		Projektant : Richard Schart	
AIP : Ing. Anton Jurica		Kreslil : Richard Schart	
Ved. proj. : Richard Schart		Kontroloval : Ing. Anton Jurica	
Investor : Město Ostrov		Místo stavby : Ostrov	
Akce : MK Ostrov, palác princů - oranžerie, vybudování vstupu z parku, st.p.č. 2079 v k.ú. Ostrov.			
Charakter stavby : Stavební úpravy.			
Stupeň PD : Dokumentace pro ohlášení stavby.			
Objekt : ORANŽERIE (VÝSTAVNÍ SÁL)			
Výkres : CELKOVÁ SITUACE STAVBY			

Datum :	II.2019	Číslo paré :
Zakázka č. :	05/19	
Formát :	2 A4	
Měřítko :	1:200	
Číslo výkresu :	05/19 - C.3	