


OBEZNÁMENÍ
DOKUMENT LZE UŽÍVAT POUZE VE SMYSLU PŘÍSLUŠNÉ SMLOUVY O DÍLO, ŽÁDNÁ JEHO ČÁST NEMŮŽE BÝT DLE ZÁKONA č. 121/2000 Sb. KOPÍROVÁNA, UPRAVOVÁNA ČI JINÝM ZPŮSOBEM ROZŠÍŘOVÁNA BEZ SOUHLASU ARS FABRICA s.r.o.

Výkresy, včetně detailů, jsou zobrazeny v úrovni prováděcí dokumentace projektu. Dodavatel je povinen prověřit a zkontrolovat realnost navržených řešení a jejich věcnou správnost a soulad s příslušnými standardy a normami (např. ČSN, OTP apod.). Veškerá řešení a úpravy podléhají schválení architekta a investora. Realizační firma je povinna statickým propočtem ověřit velikosti všech profilů a tloušťek konstrukcí. Dodavatel je povinen provést kontrolu věcné správnosti dokumentace, veškerých konstrukcí a prvků, kontrolu souladu s ČSN včetně speciálních profesí a v případě nesouladu či pochybností o jakékoliv části neprodleně upozornit architekta a investora. Veškeré uvedené konkrétní typy prvků, materiálů a systémových řešení jsou referenční a k vymezení / určení standardu. Příložené detaily, schéma a popisy jednotlivých pozic jsou architektonickým vyjádřením. V rámci nabídky je dodavatel povinen si vlastní konstrukce, případně konstrukce navazující včetně hrubé stavby, upravit tak, aby byly splněny požadavky platných norem, resp. zadávacích požadavků jsou-li přísnější a nechat schválit architektem. Nároky a požadavky na opláštění a navazující konstrukce jsou v plné odpovědnosti generálního dodavatele, který je musí ověřit a dokázat. Před zahájením výrobní montážních prací je dodavatel povinen v rámci své dodávky předložit architektovi a technickému dozoru schvalovací dokumentaci k odsouhlasení. Odsouhlasením předložené dokumentace architektem, projektantem, není dodavatel zproštěn záruk za dílo včetně přenesení odpovědnosti na stranu objednatele za technická řešení.

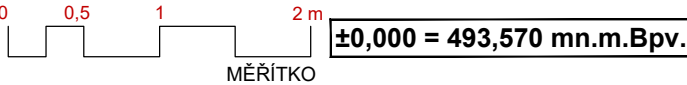

**OBNOVA A STATICKÉ ZAJIŠTĚNÍ OBJEKTU
ZŘICENINA LOVECKÉHO ZÁMEČKU MOŘIČOV**
nemovitá kulturní památka,
rejstříkové číslo 17540 / 4-948

363 01 Ostrov
st. p. 56, parc. č. 858/11, KÚ Mořičov [715956]

Investor:

Město Ostrov
Jáchymovská 1
363 01 Ostrov
IČ: 00254843 DIČ: CZ00254843

Architekt:

Ars Fabrica, s.r.o.
Na Dolínách 8/30
147 00 Praha 4 - Podolí
IČ: 26493225 DIČ: CZ26493225
(+420) 777 641 164; info@arsfabrica.com

Stupeň: **DOKUMENTACE K PROVEDENÍ STAVBY**

Zpracoval: **Ars Fabrica, s.r.o.**
Na Dolínách 8/30
147 00 Praha 4 - Podolí
IČ: 26493225 DIČ: CZ26493225
(+420) 777 641 164; info@arsfabrica.com

Č. zak.: 202221
Datum: 03/2023
Počet formátů: 4 x A4
Měřítko: 1:50

Vypracoval: Ing. arch. Jan Holub
Projektant: Ing. Mgr. akad. arch. Ivo Kraml

Část dokumentace: ARCHITEKTONICKO - STAVEBNÍ ŘEŠENÍ
Obsah výkresu: ŘEZ B - B - NÁVRH

Č. části: D.1.1
Č. výkresu: 10

Stav objektu: SO.01
Paré: