



Jiří Pánek, s.r.o.
geodézie

Sokolov, Švabinského 1725, tel. 777 157 156

GEODETICKÁ TECHNICKÁ ZPRÁVA

Název akce: **Mořičov, Lovecký zámek**

Zaměření současného stavu pro projekční práce

č. zak.: **2954/2021**

Zhotovitel : Jiří Pánek, s. r. o., Švabinského 1725, 356 05 Sokolov

1) Předmět zakázky

Zaměření skutečného stavu ruiny bývalého „Loveckého zámku“

2) Popis lokality a časové období prací

Lokalita : Ostrov, Mořičov

datum měření: 9-10/2021

3) Bodové pole : GNSS

4) Zpracování:

a) polohopis a výškopis situace: Byl zaměřen celý objekt včetně nejbližšího okolí (do 10m). Zaměření bylo provedeno metodou laserového skenování a následnou vektorizací. Vektorizovány byly hlavní (obrysové) linie zbytků budovy. K tomu byly zpracovány ve 3 výkových úrovních vodorovné řezy.

b) zpracování bylo provedeno v MicroStationu W95.

5) Zpracovatelé jednotlivých částí

měření polohopisu : Ing. Jiří Pánek

zpracování : Ing. Jiří Pánek

6) Ostatní

Souřadnicový systém: **S - JTSK**

Výškový systém: **Bpv**

Přesnost: **3. třída přesnosti**

Měřítko výkresové části: **1 : 250**

Použité přístroje a pomůcky: **GNSS ap. SOUTH GALAXY G1 Plus, Leica TCP1201, 3D skener GeoSlam ZEB Revo**

Použitý software a hardware: **MicroStation W95, Geostore V6**

Přílohy: **seznam souřadnic, výkres ve formátu DWG, DXF, DGN**

Datum vyhotovení : **1.11.2021**


Ověřil:

Ing. Jiří Pánek
c5858/2021




Náhledy zaměření

1) Půdorys

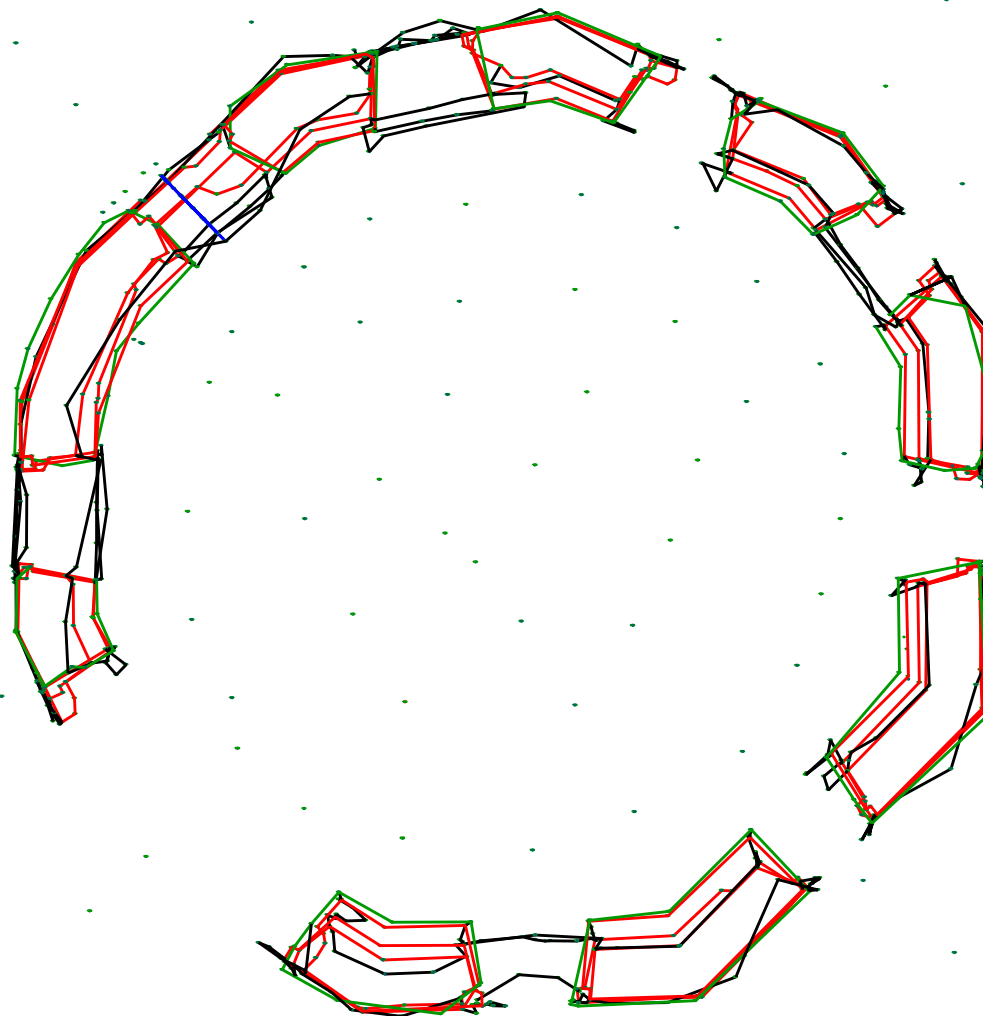

2) Nárýs

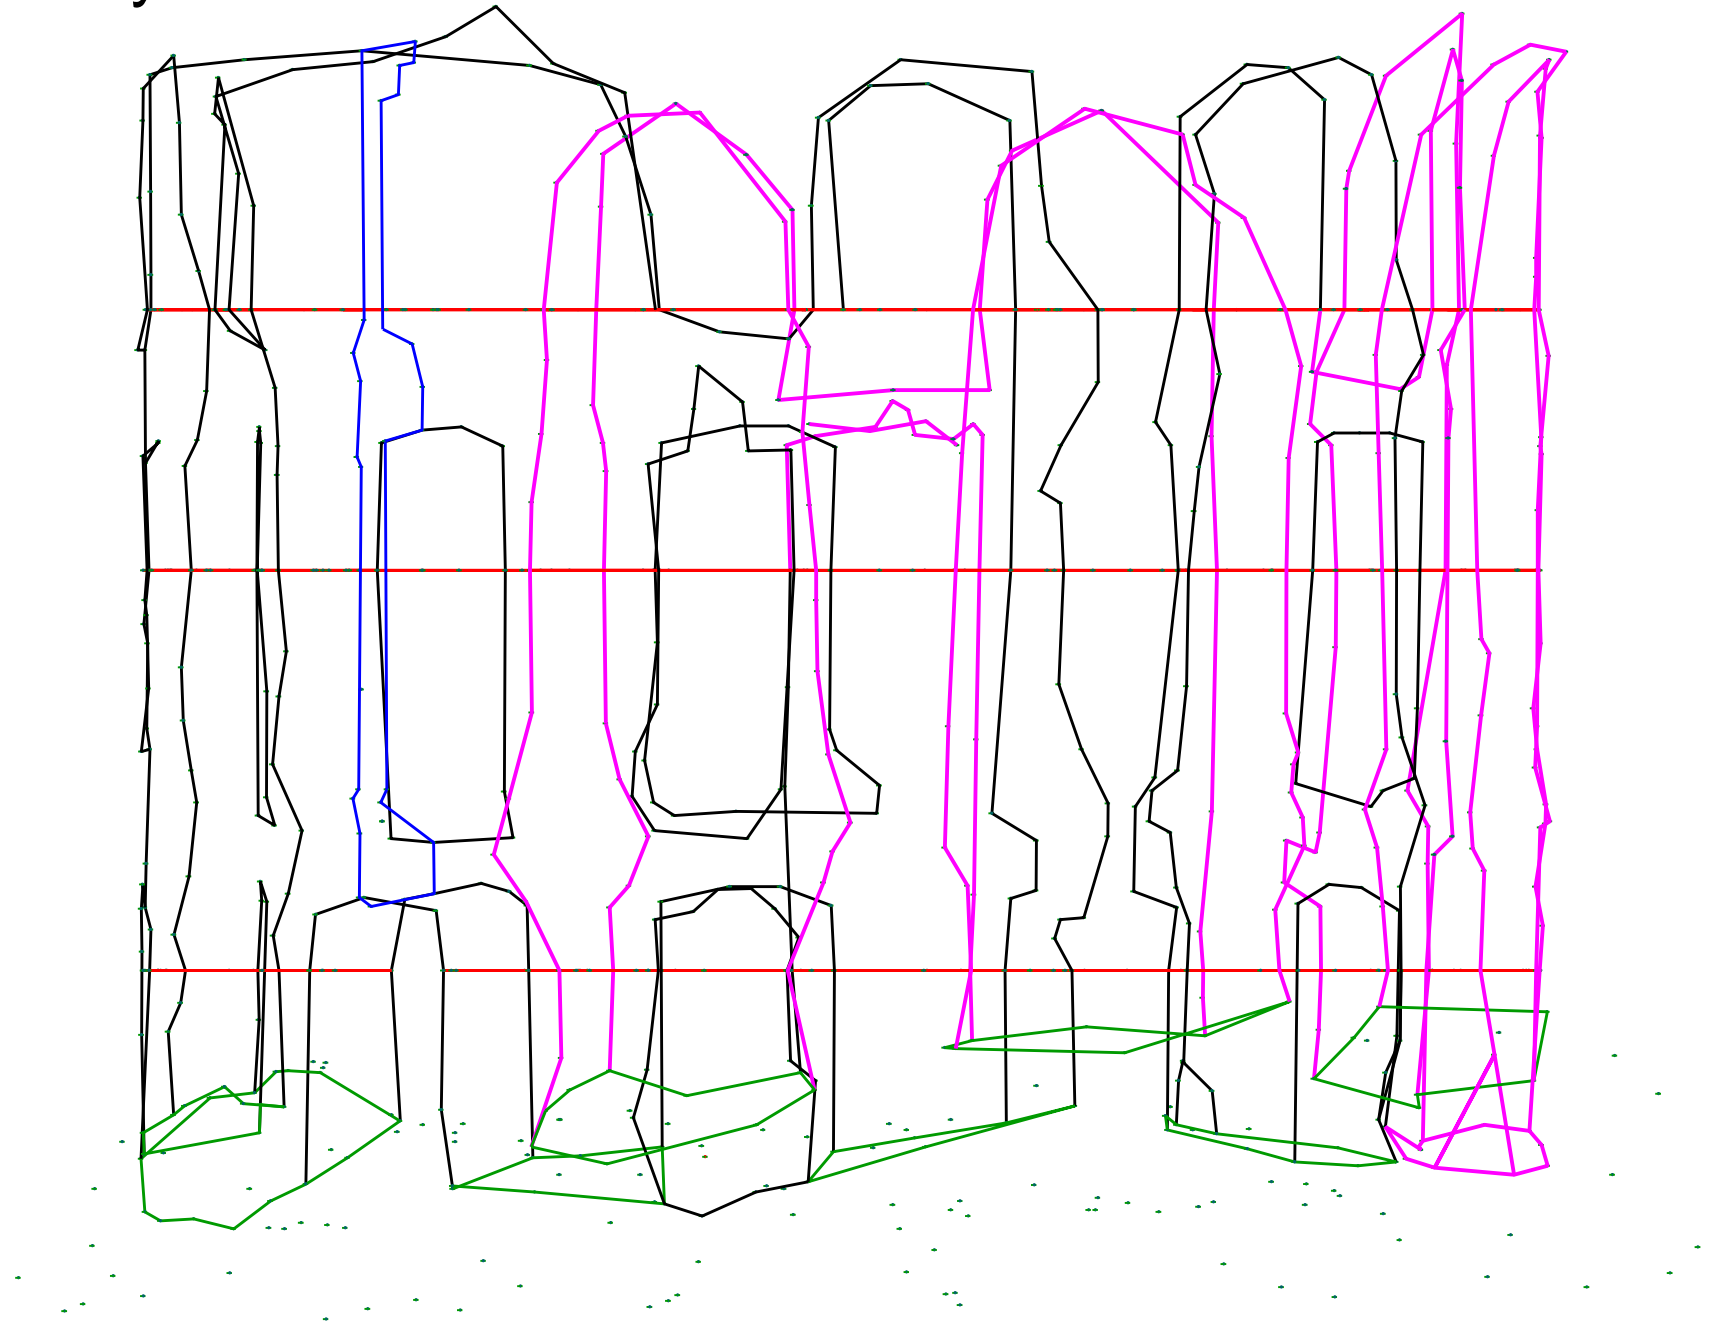

3) Prostorový pohled

