




VZOROVÝ PŘÍČNÝ ŘEZ VOZOVKOU

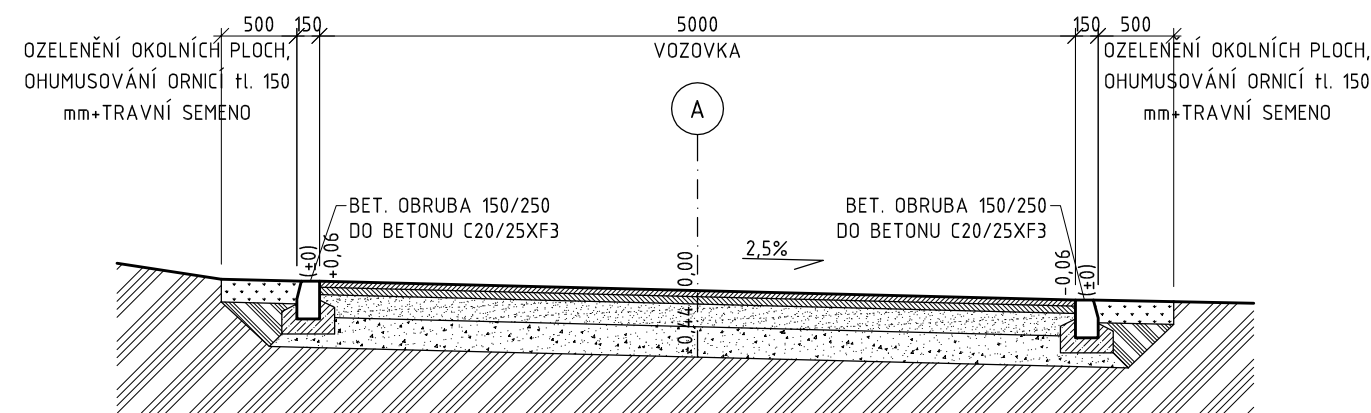


VZOROVÝ PŘÍČNÝ ŘEZ VOZOVKOU

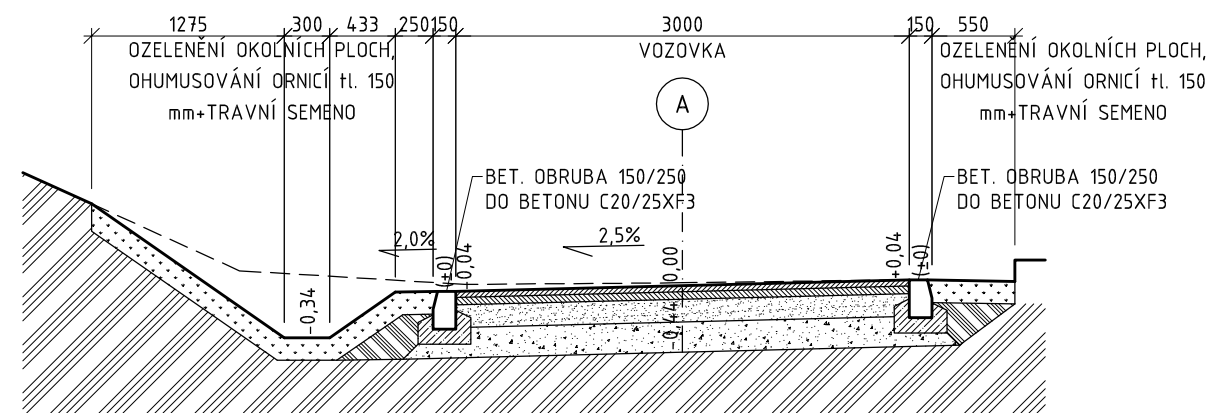


VZOROVÝ PŘÍČNÝ ŘEZ VOZOVKOU

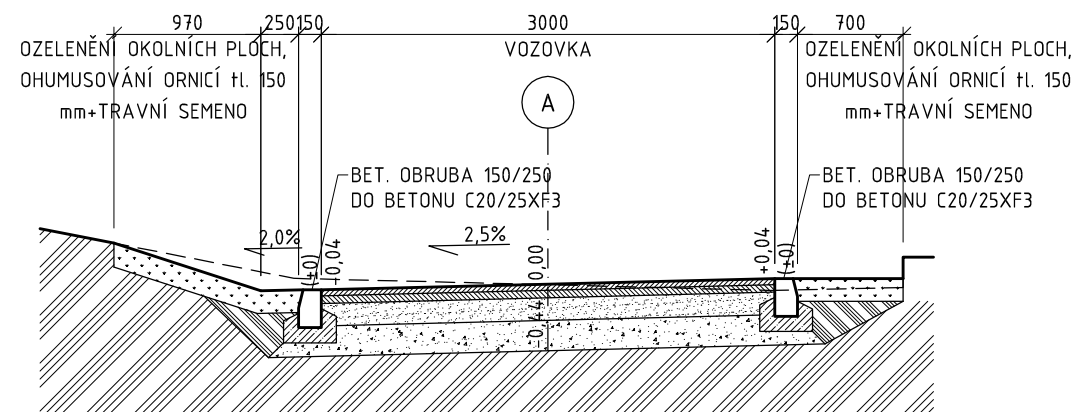

VZOROVÝ PŘÍČNÝ ŘEZ
VTOKEM NA STANIČENÍ č.5

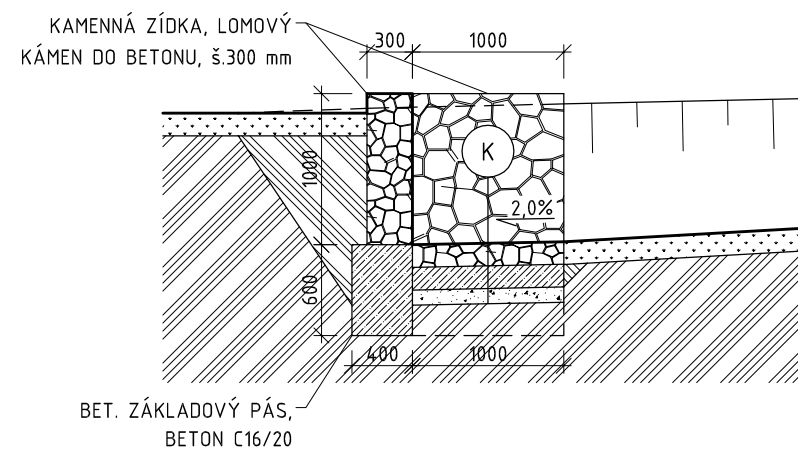

VZOROVÝ PŘÍČNÝ ŘEZ VOZOVKOU A PŘÍKOPEM

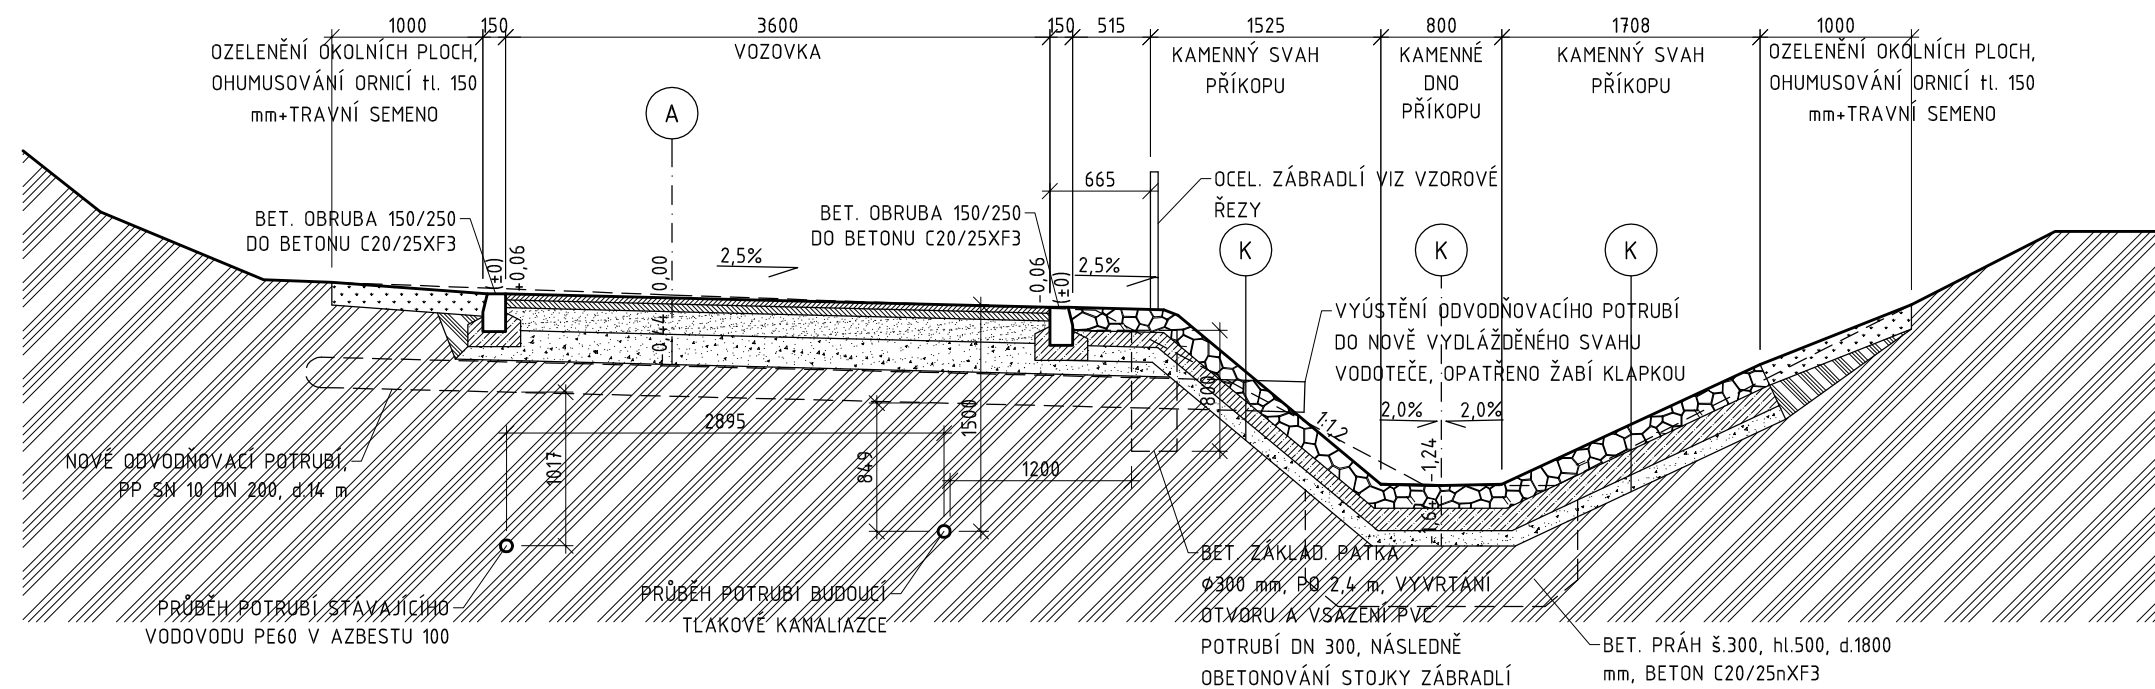

SKLADBA NOVÉ ASFALTOVÉ VOZOVKY

A	D1-N-2/VI/PIII TNV/24h-15	
ACO 11, 50/70	40 mm	
ASF. SPOJOVACÍ POSTŘÍK	0,5 kg/m ²	
ACP 16+, 50/70	50 mm	
ŠDa (0/32)	150 mm	- 80 MPa
ŠDb (0/63)	200 mm	- 50 MPa
S TÁVAJÍCÍ PODLOŽÍ		- 30 MPa
CELKEM :	440 mm	

SKLADBA POVRCHU Z KAMENNÉ DLAŽBY (LOMOVÝ KÁMEN)

K	LOMOVÝ KÁMEN	150 mm	
	BET. LOŽE C20/25nXF3	150 mm	
	+KARI SÍŤ 100x100/6x6		
	PODSYP ŠD _a (0/63)	100 mm	- 50 MPa
	STÁVAJÍCÍ PODLOŽÍ		- 30 MPa
	CELKEM :	450 mm	

		DESIGNPROJEKT			
tel.: 732 912 301		Ing. BŘETISLAV SEDLÁČEK		IČO: 71884220	
b.sedlacek@designprojekt.cz		Adolfa Heyduka 1114, 438 01 ŽATEC		www.designprojekt.cz	
ZAKÁZKA:					
OPRAVA A STAVEBNÍ ÚPRAVY MÍSTNÍ KOMUNIKACE, VYKMANOV					
MÍSTO AKCE:		k.ú. VYKMANOV U OSTROVA			
INVESTOR:		MĚSTO OSTROV, JÁCHYMOVSKÁ 1, 360 01 OSTROV			
VÝKRES:		0.11 SO 01 - OBJEKTY POZEZNÍCH KOMUNIKACÍ		ARCH. ČÍSLO:	
SO 01 - VZOROVÉ PŘÍČNÉ ŘEZY				060220	
ZODP. PROJEKTANT:	Ing. BŘETISLAV SEDLÁČEK	MĚŘÍTKO:	1 : 50		
VYPRACOVAL:	DANIEL NOCIAR	FOTMÁT:	6 x A4		
KRESLIL:	DANIEL NOCIAR	DATUM:	01/2020		
Kontroloval:	DANIEL NOCIAR	STUPEŇ PD:	DPS		
			ČÍSLO VÝKRESU: D.1.1.4		